


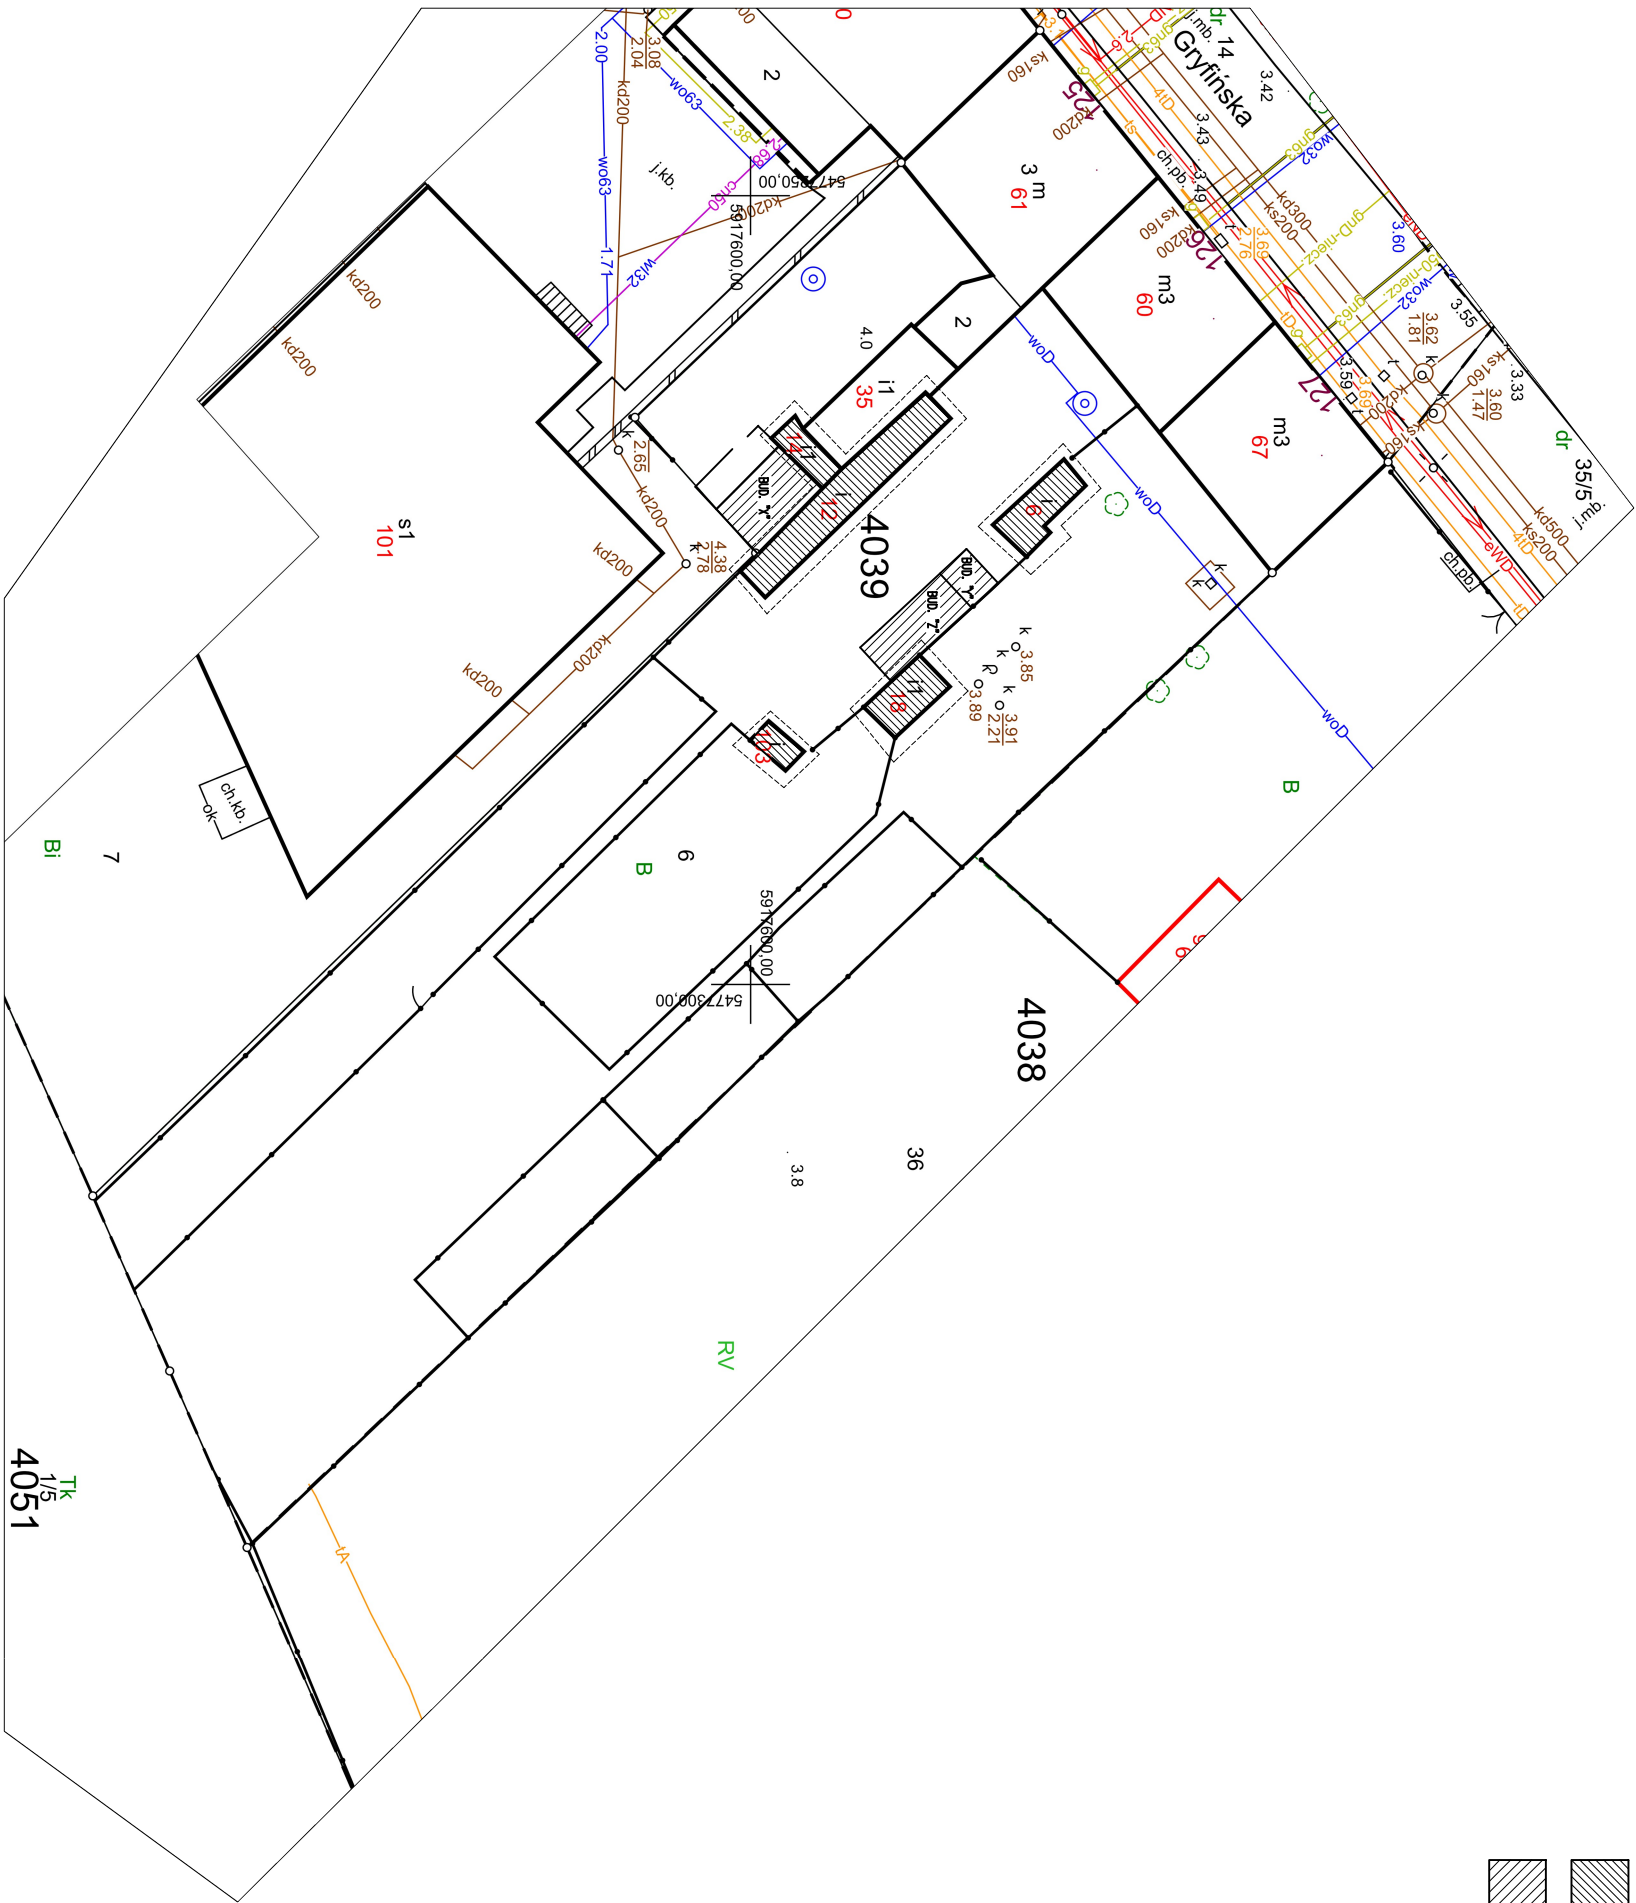

LEGENDA:

- ZAKRES OPRACOWANIA
- BUDYNEK DO WYBURZENIA
- BUDYNEK (SAMOWOLA) DO WYBURZENIA

W SERVICE BIURO PROJEKTÓW Andrzej Żmudzki ul. Lipowa 8, 72-200 Nowogard tel. kom.: 691958940 e-mail: info@waservice.com	
INWESTYCJA:	PROJEKT ROZBIÓRKI BUDYNKÓW GOSPODARSTWA UL. GRYFINSKA 125, 126, 127 SZCZECIN DZIAŁKA NR 6 OBRĘB 4039
INWESTOR:	SZCZECIŃSKIE TOWARZYSTWO BUDOWNICTWA SPOŁECZNEGO SP. Z O.O.
FAZA:	PROJEKT WYKONAWCZY
TYTUŁ RYSUNKU: PLAN SYTUACYJNY	
BRANŻA:	SKALA:
BUDOWLANA	1:500
PROJEKTANT - Konstrukcja:	PODPIS:
mjr inż. Alina Żmudzka upr. nr ZAP/0172/PWBK/18	<i>Żmudzka</i>
NR RYSUNKU:	DATA:
1	05.2026