



BUDYNEK i18

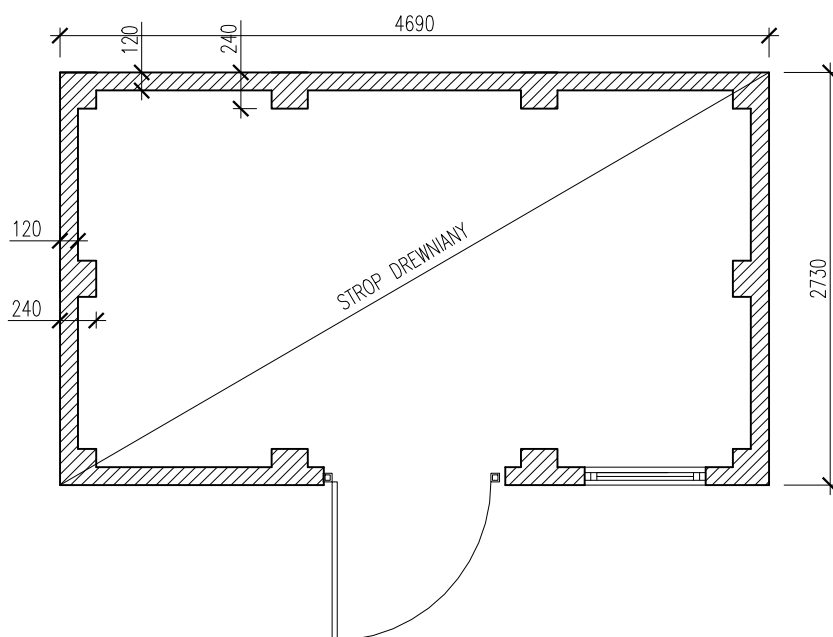

BUDYNEK i18 ELEWACJA FRONT

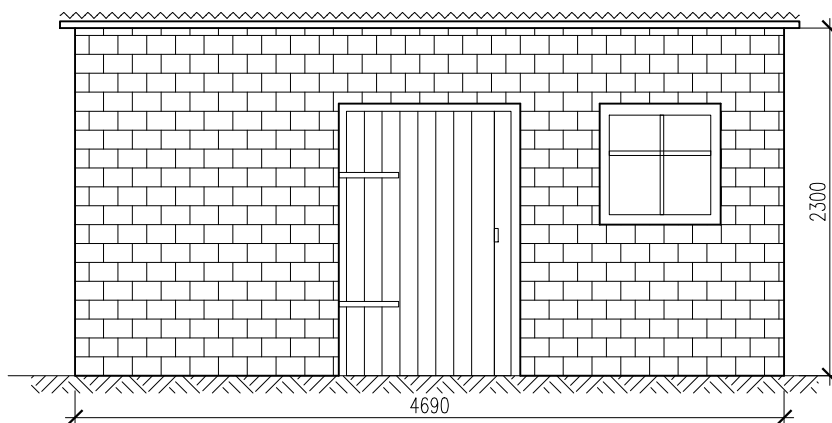

LWA
SERVICE
BIURO PROJEKTÓW

Andrzej Żmudzki
ul. Lipowa 8, 72-200 Nowogard
tel. kom.: 691958940 e-mail:
info@lwaservice.com

INWESTYCJA:

PROJEKT ROZBIÓRKI
BUDYNKÓW GOSPODARCZYCH
UL. GRYFIŃSKA 125, 126, 127 SZCZECIN
DZIAŁKA NR 6 OBRĘB 4039

INWESTOR:

**SZCZECIŃSKIE TOWARZYSTWO
BUDOWNICTWA SPOŁECZNEGO
SP. Z O.O.**

FAZA:

PROJEKT WYKONAWCZY

TYTUŁ RYSUNKU:

ROZBIÓRKA BUDYNKU GOSPODARCZEGO
i18

BRANŻA:

BUDOWLANA

SKALA:

1:50

PROJEKTANT - Konstrukcja:

mgr inż. Alina Żmudzka
upr. nr ZAP/0172/PWBKb/18

PODPIS:

Alina Żmudzka

NR RYSUNKU:

5

DATA:

05.2026