


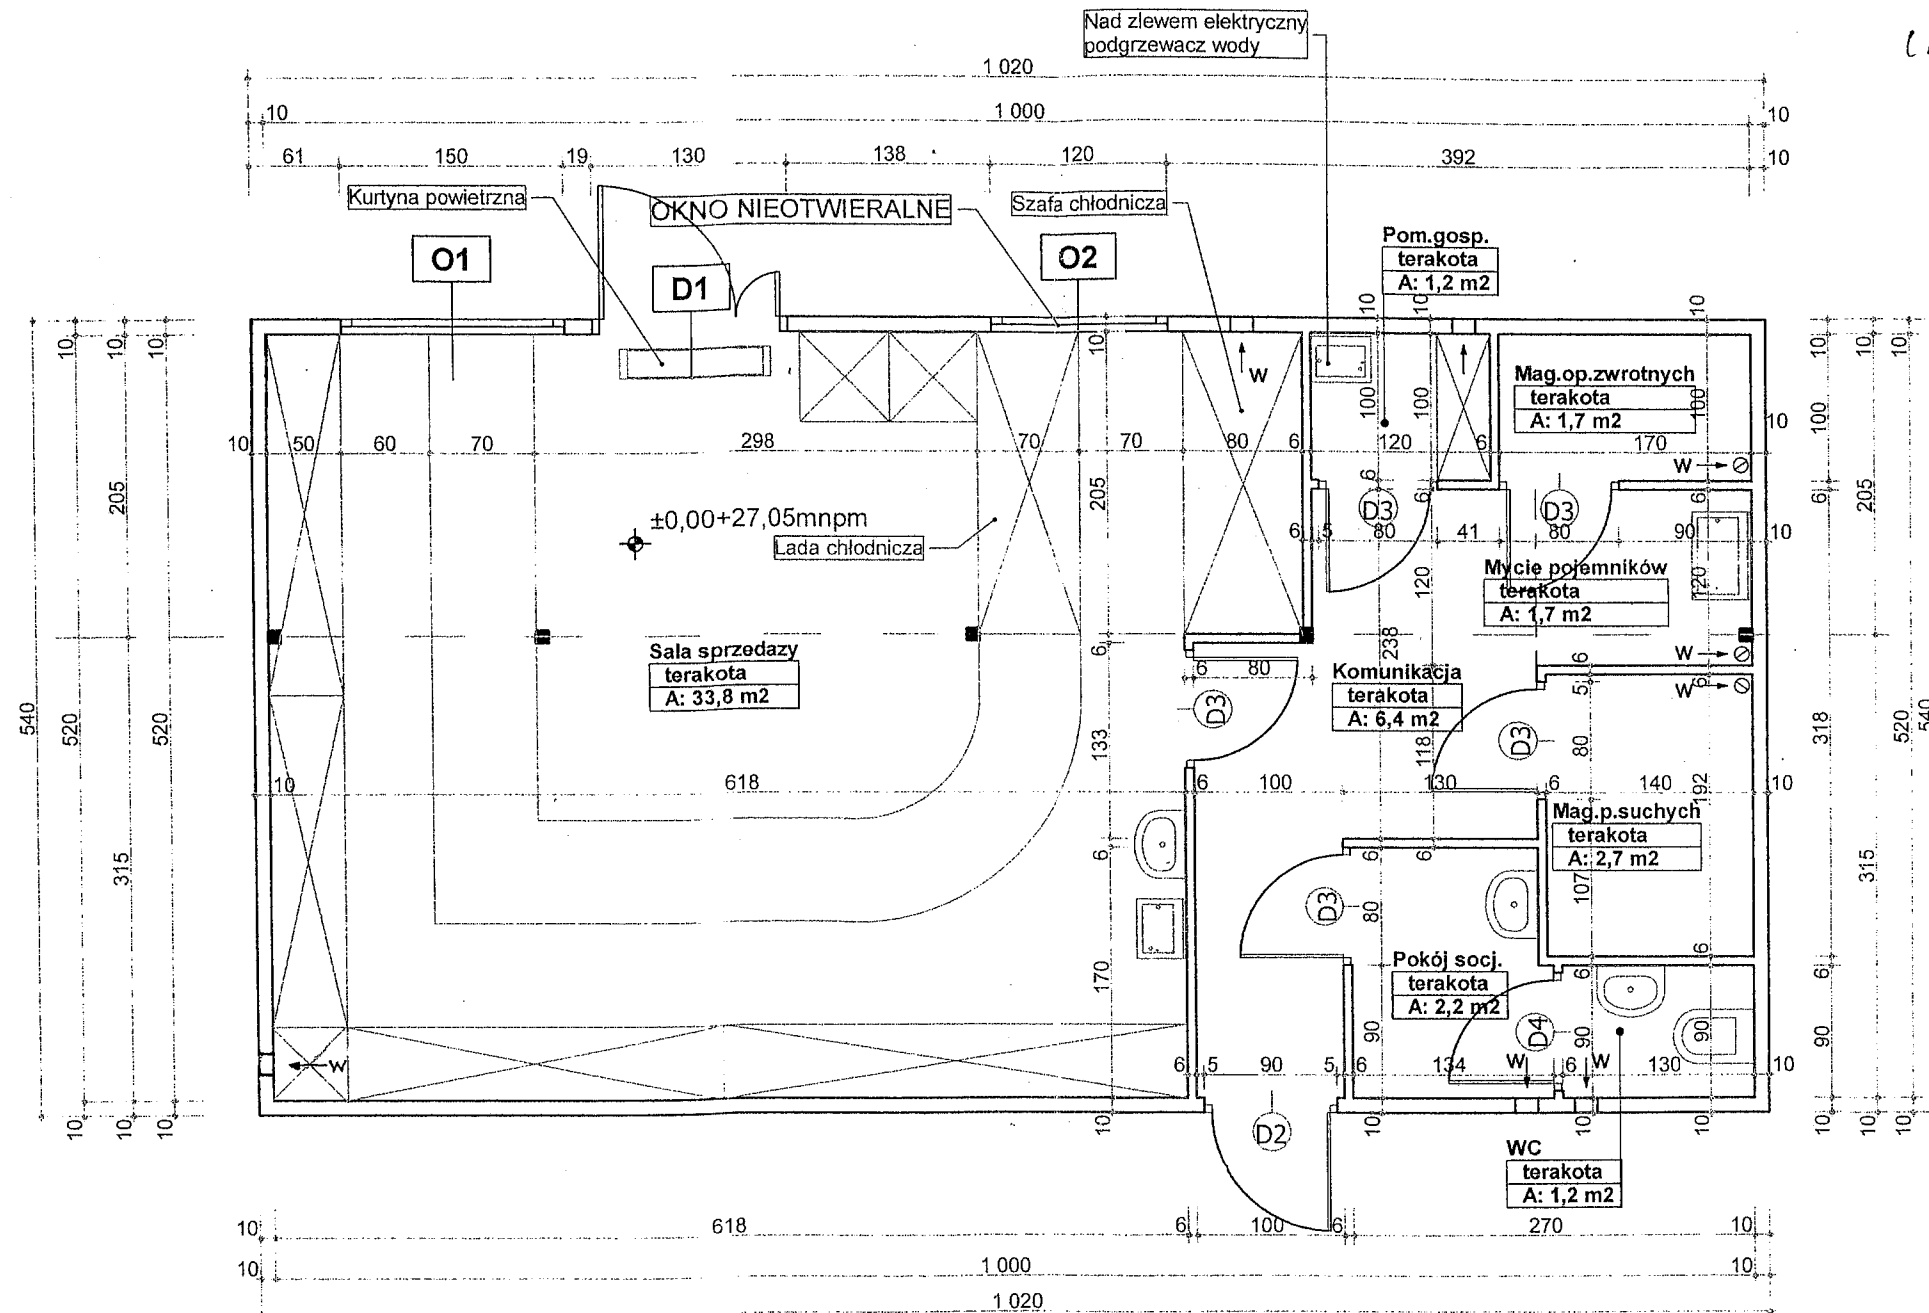

RZUT PRZYZIEMIA 1:50

Towarzystwo Budownictwa
Spółdzielczego "PRAWOBRZEŻE" Sp. z o.o.
70-770 Szczecin, ul. Bat. Chłopskich 61 'B'
tel. 461 36 92

Zaopiniowano
bez uwag. 04.05.2006

RZECZOZNAWCA
ds. Zabezpieczeń Przeciwpowodziowych
mł. bryg. w st. sp. inż. Krzysztof Matuszczak upr. nr 211/93

11.04.06 44 06.04.06 44
SKREŚLONO
RZECZOZNAWCA
ds. Zabezpieczeń Przeciwpowodziowych
mł. bryg. w st. sp. inż. Krzysztof Matuszczak upr. nr 211/93

Zaopiniowano bez uwag z przepisami
bezpieczeństwa i higieny pracy oraz wymaganiami ergonomii:
1) bez zastrzeżeń
2) z zastrzeżeniami wymienionymi w załączonej opinii

mgr inż. Grzegorz Dzus
RZECZOZNAWCA ds. RHP
Nr uprawnień 056/98 w grupach:
1.1, 1.2, 1.3, 1.4, 4.2, 4.3
SZCZECIN, ul. 3 Maja 3/2
tel. 43 44 753, tel. kom. 0 601 707375

mgr inż. Elżbieta...
Rzeczoznawca ds. RHP
nr uprawnień 27...
Szczecin, ul. 3 Maja 3/2

PROJEKT		
Sp. z o.o. - Szczecin ul. Ku Słońcu 22c/3		
PROJEKT BUDOWLANY		
Objekt: Zabudowa usługowa-pawilon handlowy - spożywczy		
Adres: SZCZECIN, ul. GWARNA, NASTROJOWA os. Nad Rudzianka, zad. 21		
Inwestor: Wiesława Socha Wojciechowska 70-871 Szczecin; ul. Seledynowa 65/6		
Zespół projektowy		
Projektował	arch. Piotr Bach	46/Sz/00
Opracował	arch. Hanna Michniewicz-Bach	
Sprawdził	arch. Agnieszka Szarkowska	200/Sz/91
Rysunek		
RZUT - PARTER		
ARCHITEKTURA		NR RYS.
SKALA: 1:50	DATA: 03.2006r.	3