
B (B-3)

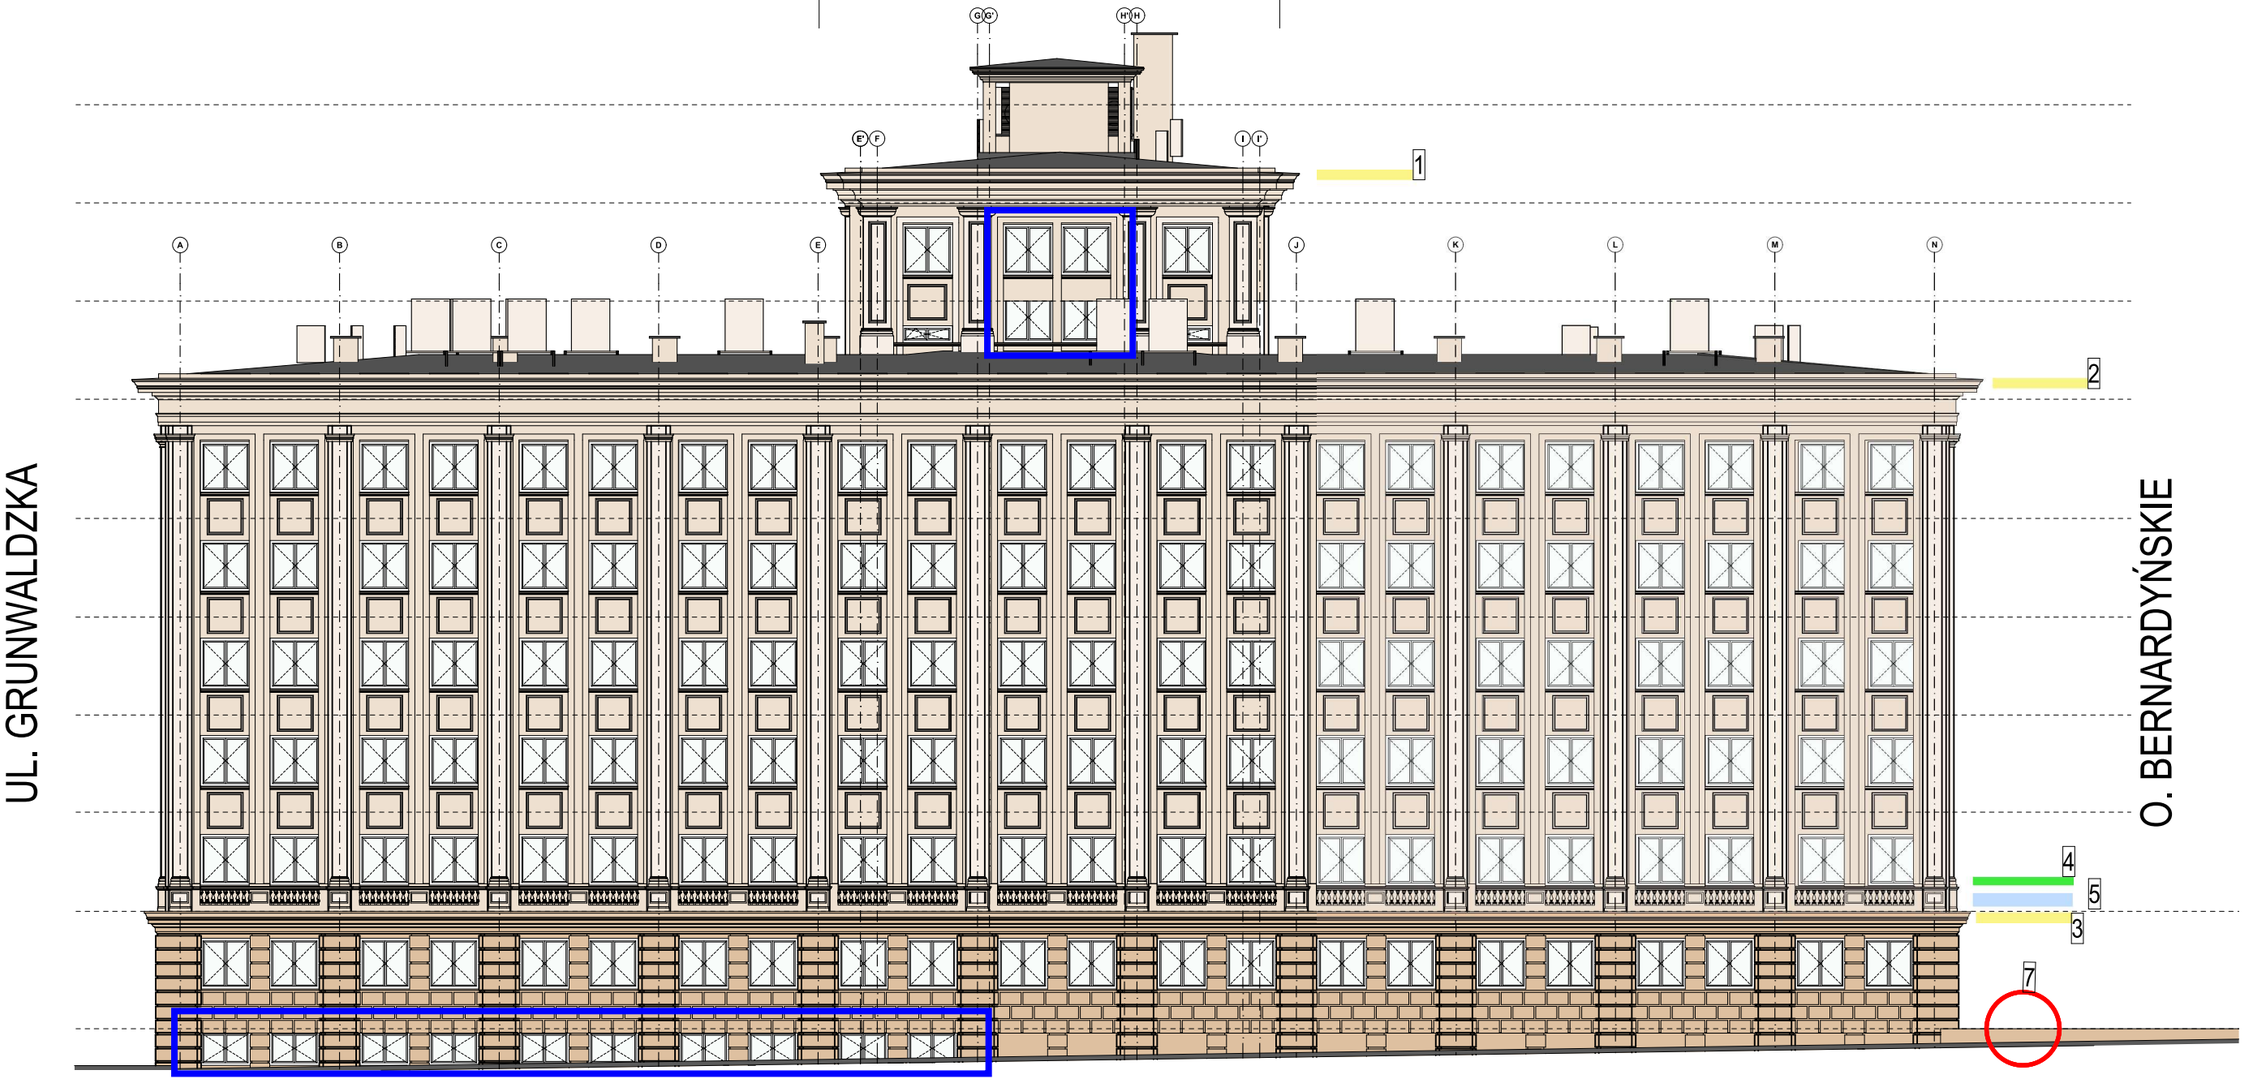

UL. GRUNWALDZKA

UL. BERNARDYŃSKIE

segment

C (C-3)

ELEMENTY WYMAGAJĄCE REMONTU:

gzyms z blachy ocynkowanej do oczyszczenia i malowania:
1. gzyms nad 7 piętrem
2. gzyms nad 5 piętrem
3. gzyms nad parterem


4 parapet betonowy nad tralkami do renowacji (widoczne spękania i odspojenia)

5 tralki pod parapetem 1go piętra - wymagają renowacji ok 50% tralek przyjąć do uzupełnienia i wzmocnienia masami renowacyjnymi

7 spękany murek schodów terenowych

LEGENDA

1. farba silikonowa paroprzepuszczalna kolor jasny ugier - NCS S0505-Y10R
2. farba silikonowa paroprzepuszczalna kolor średni ugier - NCS S0907-Y30R
3. farba silikonowa paroprzepuszczalna kolor ciemny ugier - NCS S1015-Y40R

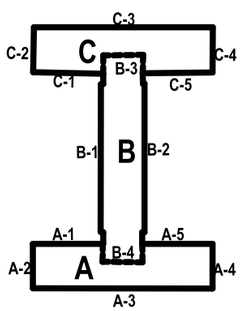

BIURO PROWADZĄCE
AUTORSKA PRACOWNIA PROJEKTOWA
mgr inż. arch. IWONA MATLINGIEWICZ
ul. Rynek 17/305 35 - 064 RZESZÓW
tel./fax: 017-8522388
app@architekt-rzeszow.com.pl

Remont elewacji i pokrycia dachowego budynku PUW w Rzeszowie

ul. Grunwaldzka 15, Rzeszów, dz. nr. ewid. 584/2, 584/3, 584/5, 584/10 obr. 207 RZESZÓW - ŚRÓDMIEŚCIE

BRANŻA	IMIĘ I NAZWISKO NR UPRAWNIEŃ	DATA	PODPIS
ARCHITEKTURA PROJEKTANT	mgr inż. arch. Iwona Matlingiewicz nr upr. A-59/89	listopad 2025	
ARCHITEKTURA SPRAWDZAJĄCY	mgr inż. arch. Katarzyna Zaremba nr.upr 15/PKOKK/2017	listopad 2025	
ARCHITEKTURA OPRACOWANIE	mgr inż. arch. Katarzyna Zaremba	listopad 2025	
FAZA	PA-B		
TYTUŁ RYSUNKU	ELEWACJA PÓŁNOCNA (ul. Piłsudskiego)	SKALA 1:200	NR RYSUNKU A-06

Projekt wykonany w licencjonowanym programie ARCHICAD wersja 28

PRAWAAUTORSKIE ZASTRZEŻONE
POWIELANIE I UDOSTĘPNIANIE BEZ ZGODY AUTORÓW ZABRONIONE