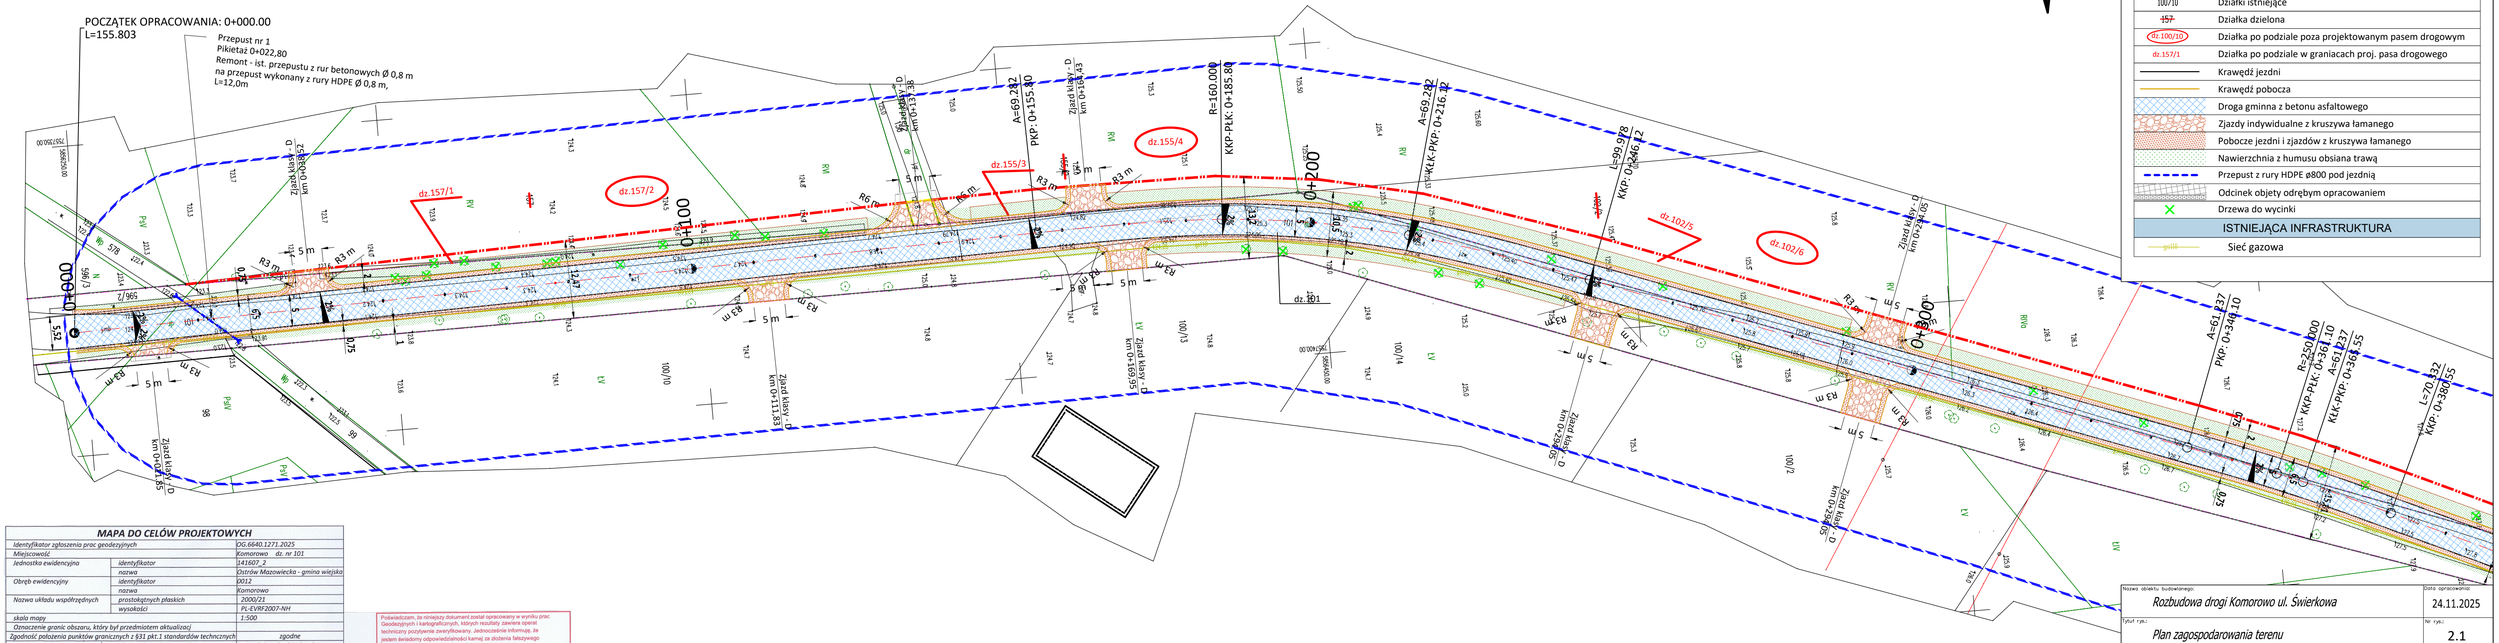

LEGENDA dla branży drogowej *ELEMENTY PROJEKTOWANE:*	
	Projektowana linia rozgraniczenia pasa drogowego
	Istniejąca linia rozgraniczenia pasa drogowego
	Działki ewid. z których korzystanie będzie ograniczone
100/10	Działki istniejące
157	Działka dzielona
dz.100/10	Działka po podziale poza projektowanym pasem drogowym
dz.157/1	Działka po podziale w graniacach proj. pasa drogowego
	Krawędź jezdni
	Krawędź pobocza
	Droga gminna z betonu asfaltowego
	Zjazdy indywidualne z kruszywa łamanego
	Pobocze jezdni i zjazdów z kruszywa łamanego
	Nawierzchnia z humusu obsiana trawą
	Przepust z rury HDPE ø800 pod jezdnią
	Odcinek objęty odrębym opracowaniem
	Drzewa do wycinki
ISTNIEJĄCA INFRASTRUKTURA	
gaz110	Sieć gazowa

MAPA DO CELÓW PROJEKTOWYCH		
Identyfikator zgłoszenia prac geodezyjnych		*OG.6640.1271.2025*
Miejscowość		*Komorowo dz. nr 101*
Jednostka ewidencyjna	*identyfikator*	*141607_2*
	nazwa	*Ostrów Mazowiecka - gmina wiejska*
Obręb ewidencyjny	*identyfikator*	*0012*
	nazwa	*Komorowo*
Nazwa układu współrzędnych	*prostokątnych płaskich*	*2000/21*
	wysokości	*PL-EVRF2007-NH*
skala mapy		*1:500*
Oznaczenie granic obszaru, który był przedmiotem aktualizacji		
Zgodność położenia punktów granicznych z §31 pkt.1 standardów technicznych		*zgodne*
Imię i nazwisko oraz numer uprawnień zawodowych kierownika prac geodezyjnych		*mgr inż.Andrzej Jasionek nr upr.14908*

USŁUGI GEODEZYJNE
mgr inż. Andrzej Jasionek
07-300 Ostrów Mazowiecka
pl. Księżnej Anny Mazowieckiej 6/9U
tel. 501 782 318
NIP 7591022810, REGON 550444461

autor opracowania-mgr inż.Andrzej Jasionek

Ostrów Mazowiecka dn.03-09-2025

Poświadczam, że niniejszy dokument został opracowany w wyniku prac Geodezyjnych i kartograficznych, których rezultaty zawiera operat techniczny pozytywnie zweryfikowany. Jednocześnie informuję, że jestem świadomy odpowiedzialności karnej za złożenia fałszywego oświadczenia.

Identyfikator zgłoszenia prac geodezyjnych	OG.6640.1271.2025
Organ służby geodezyjnej, który otrzymał zgłoszenie	Starosta Ostrowski
Wykonawca prac geodezyjnych	Usługi Geodezyjne Andrzej Jasionek
Nr oraz data sporządzenia dokumentu zawierającego wynik pozytywnej weryfikacji	OG.6640.1271.2025_1 z dn. 15.09.2025
Imię i nazwisko oraz nr prawnień zawodowych kierownika prac	*Andrzej Jasionek nr uprawnień 14908*

UTWORZONO NA WERSJI ELEKTRONICZNEJ MAPY DO CELÓW PROJEKTOWYCH WPISANEJ DO EWIDENCJI MATERIAŁÓW PANSTWOWEGO ZASOBU GEODYZYJNEGO I KARTOGRAFICZNEGO W OSTROWI MAZOWIECKIEJ
IDENTYFIKATOR EWIDENCYJNY OG.6640.1271.2025_1

ZA ZGODNOŚĆ Z ORGINAŁEM MAPY

Nazwa obiektu budowlanego: *Rozbudowa drogi Komorowo ul. Świerkowa*		Data opracowania: 24.11.2025
Tytuł rys.: *Plan zagospodarowania terenu*		Nr rys.: 2.1
Inwestor: *Wójt gminy Ostrów Mazowiecka* *ul. gen. Władysława Sikorskiego 5, 07-300 Ostrów Mazowiecka*		Skala: 1:500
Jedn. proj.: *SOLID ROAD Andrzej Staszewski* *Leszczydół Stary 123, 07-202 Wyszków*		Faza: PB Branża: Drogowa
Projektant branża drogowa	inż. Kamil Staszewski upr. nr MAZ/0705/PWOD/23	Podpis: Data: 24.11.2025
Sprawdzający branża drogowa	mgr inż. Robert Rosiński upr. bud. nr MAZ/0140/POOD/12	Podpis: Data: 25.11.2025