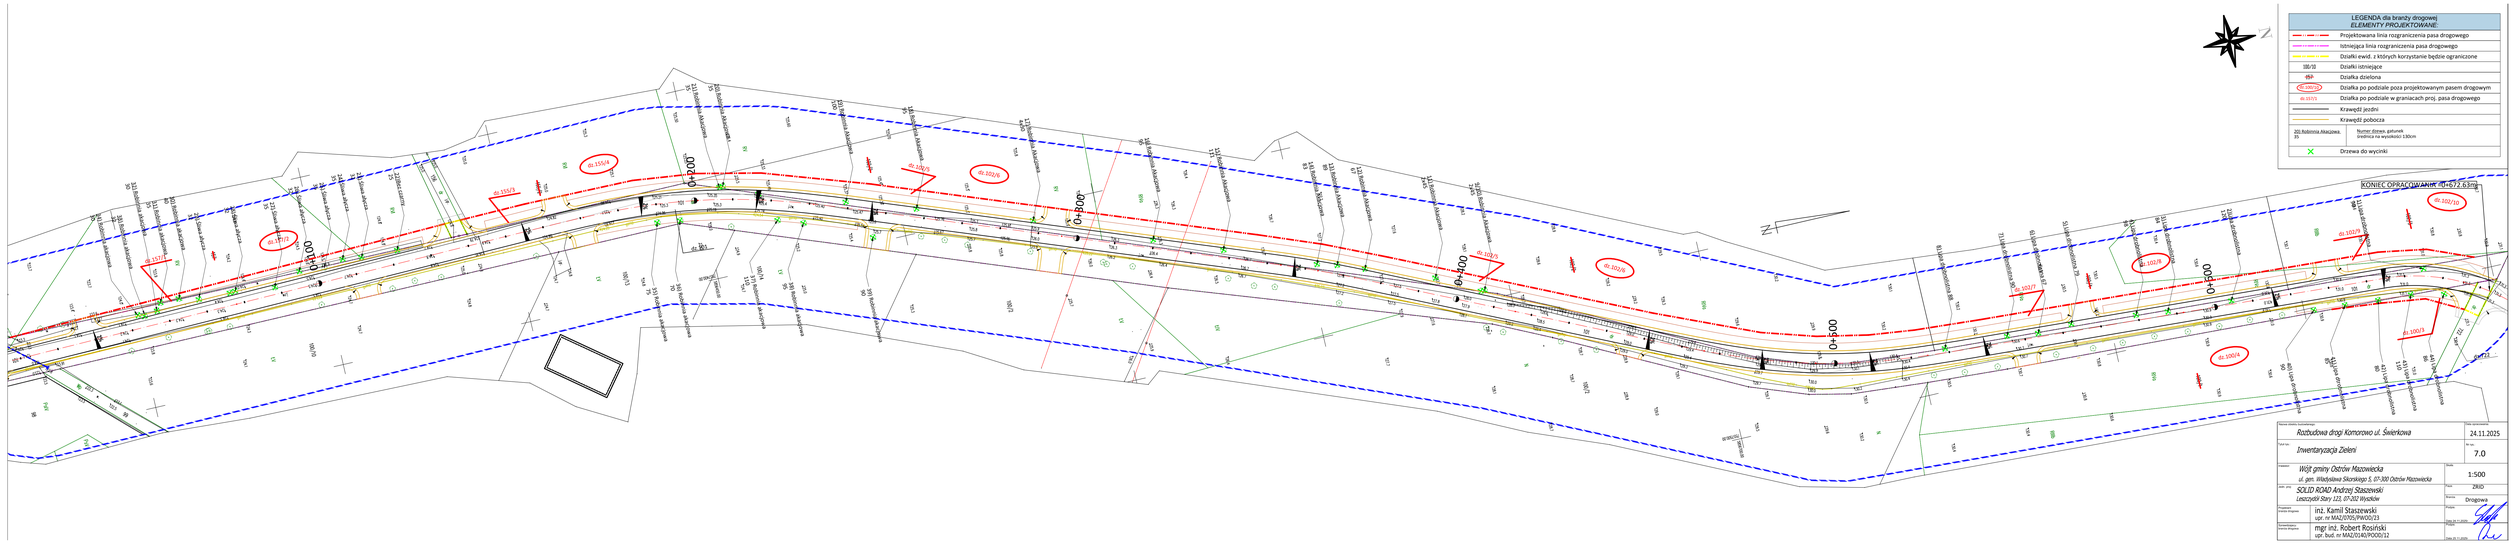

LEGENDA dla branży drogowej
ELEMENTY PROJEKTOWANE:

	Projektowana linia rozgraniczenia pasa drogowego
	Istniejąca linia rozgraniczenia pasa drogowego
	Działki ewid. z których korzystanie będzie ograniczone
100/10	Działki istniejące
157	Działka dzielona
dz.100/10	Działka po podziale poza projektowanym pasem drogowym
dz.100/5	Działka po podziale w graniczach proj. pasa drogowego
	Krawędź jezdni
	Krawędź pobocza
20 Robienia Maciejowa 35	Numer dzewa, gatunek (średnica na wysokości 130cm
	Drzewa do wycinki

Nazwa zbioru Rozbudowa drogi Komorowo ul. Świerkowa		Data zbioru 24.11.2025	
Tytuł Inwentaryzacja Zieleni		Nr wyd. 7.0	
Zamawiający Wójt gminy Ostrów Mazowiecka ul. gen. Władysława Sikorskiego 5, 07-300 Ostrów Mazowiecka		Skala 1:500	
Dyr. Zarz. SOLID ROAD Andrzej Staszewski Leszczyński Stary 123, 07-202 Wysoków		Plan ZRiD	
Projektował Kierownik Zespołu	inż. Kamil Staszewski upr. nr MAZ/0705/PWOD/23	Branża Drogowa	
Sprawdził Kierownik Zespołu	mgr inż. Robert Rosiński upr. bud. nr MAZ/0140/POOD/12	Podpis	