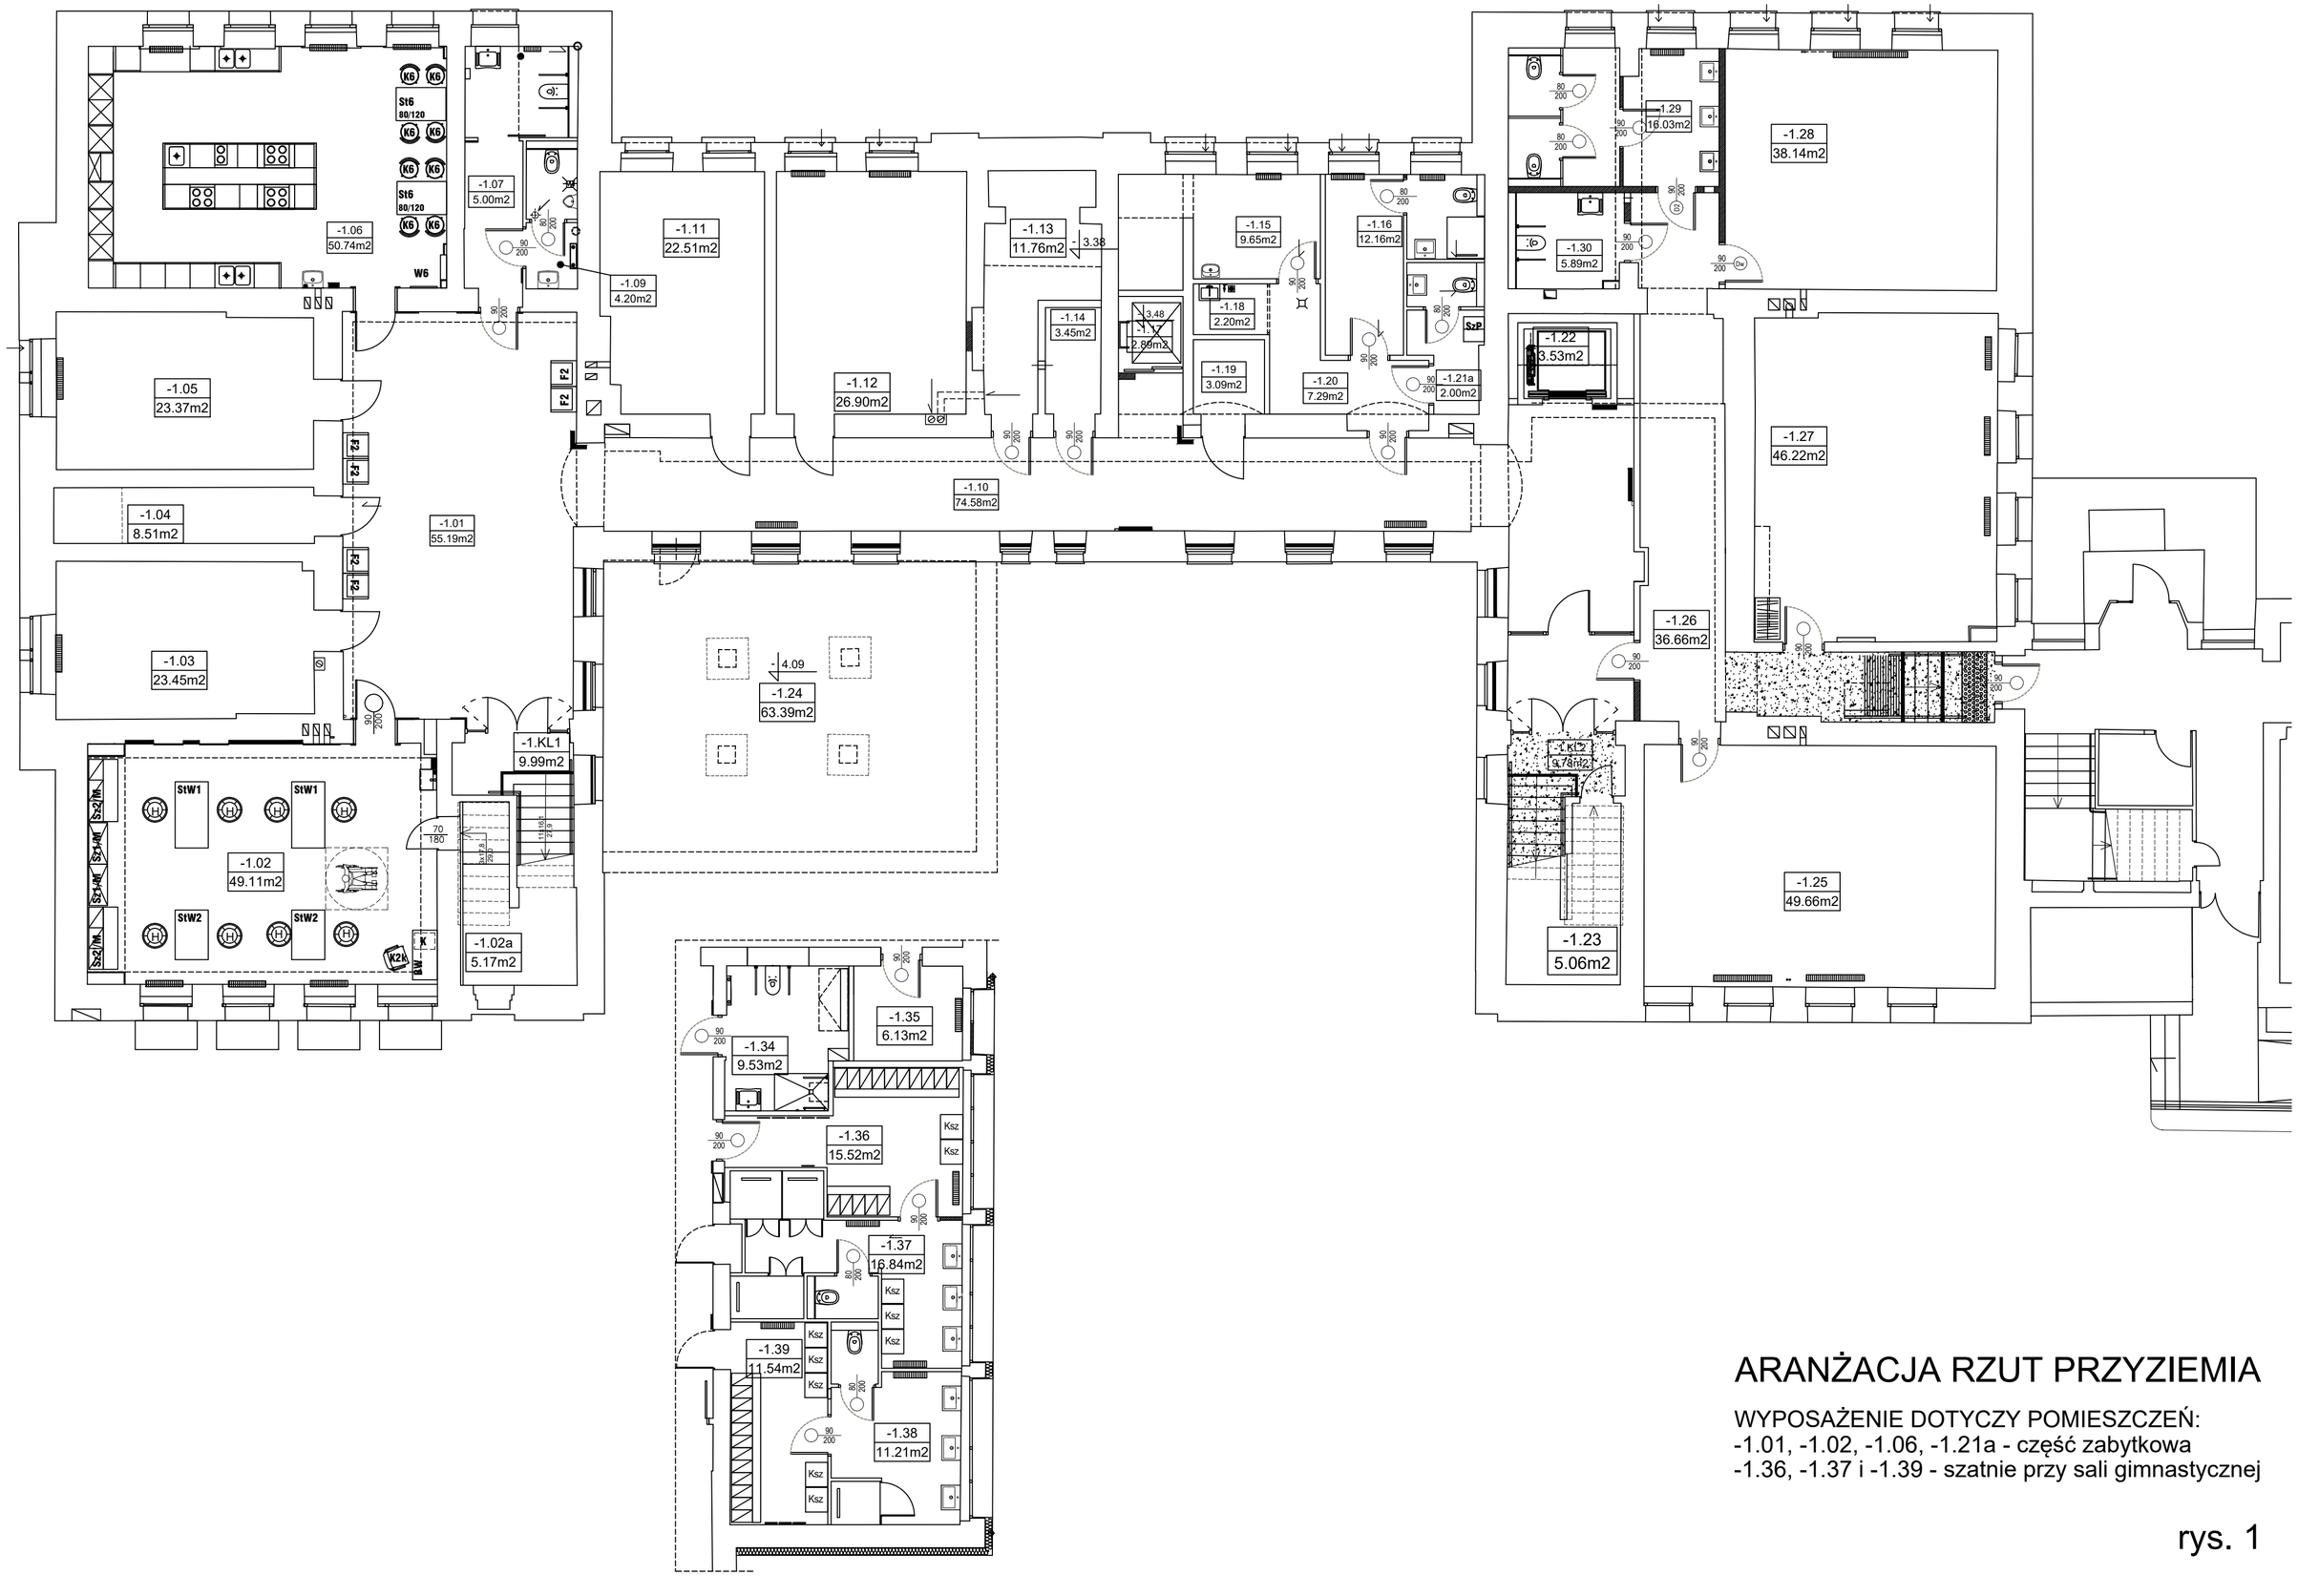


ARANŻACJA RZUT PRZYZIEMIA

WYPOSAŻENIE DOTYCZY POMIESZCZEŃ:
-1.01, -1.02, -1.06, -1.21a - część zabytkowa
-1.36, -1.37 i -1.39 - szatnie przy sali gimnastycznej

rys. 1