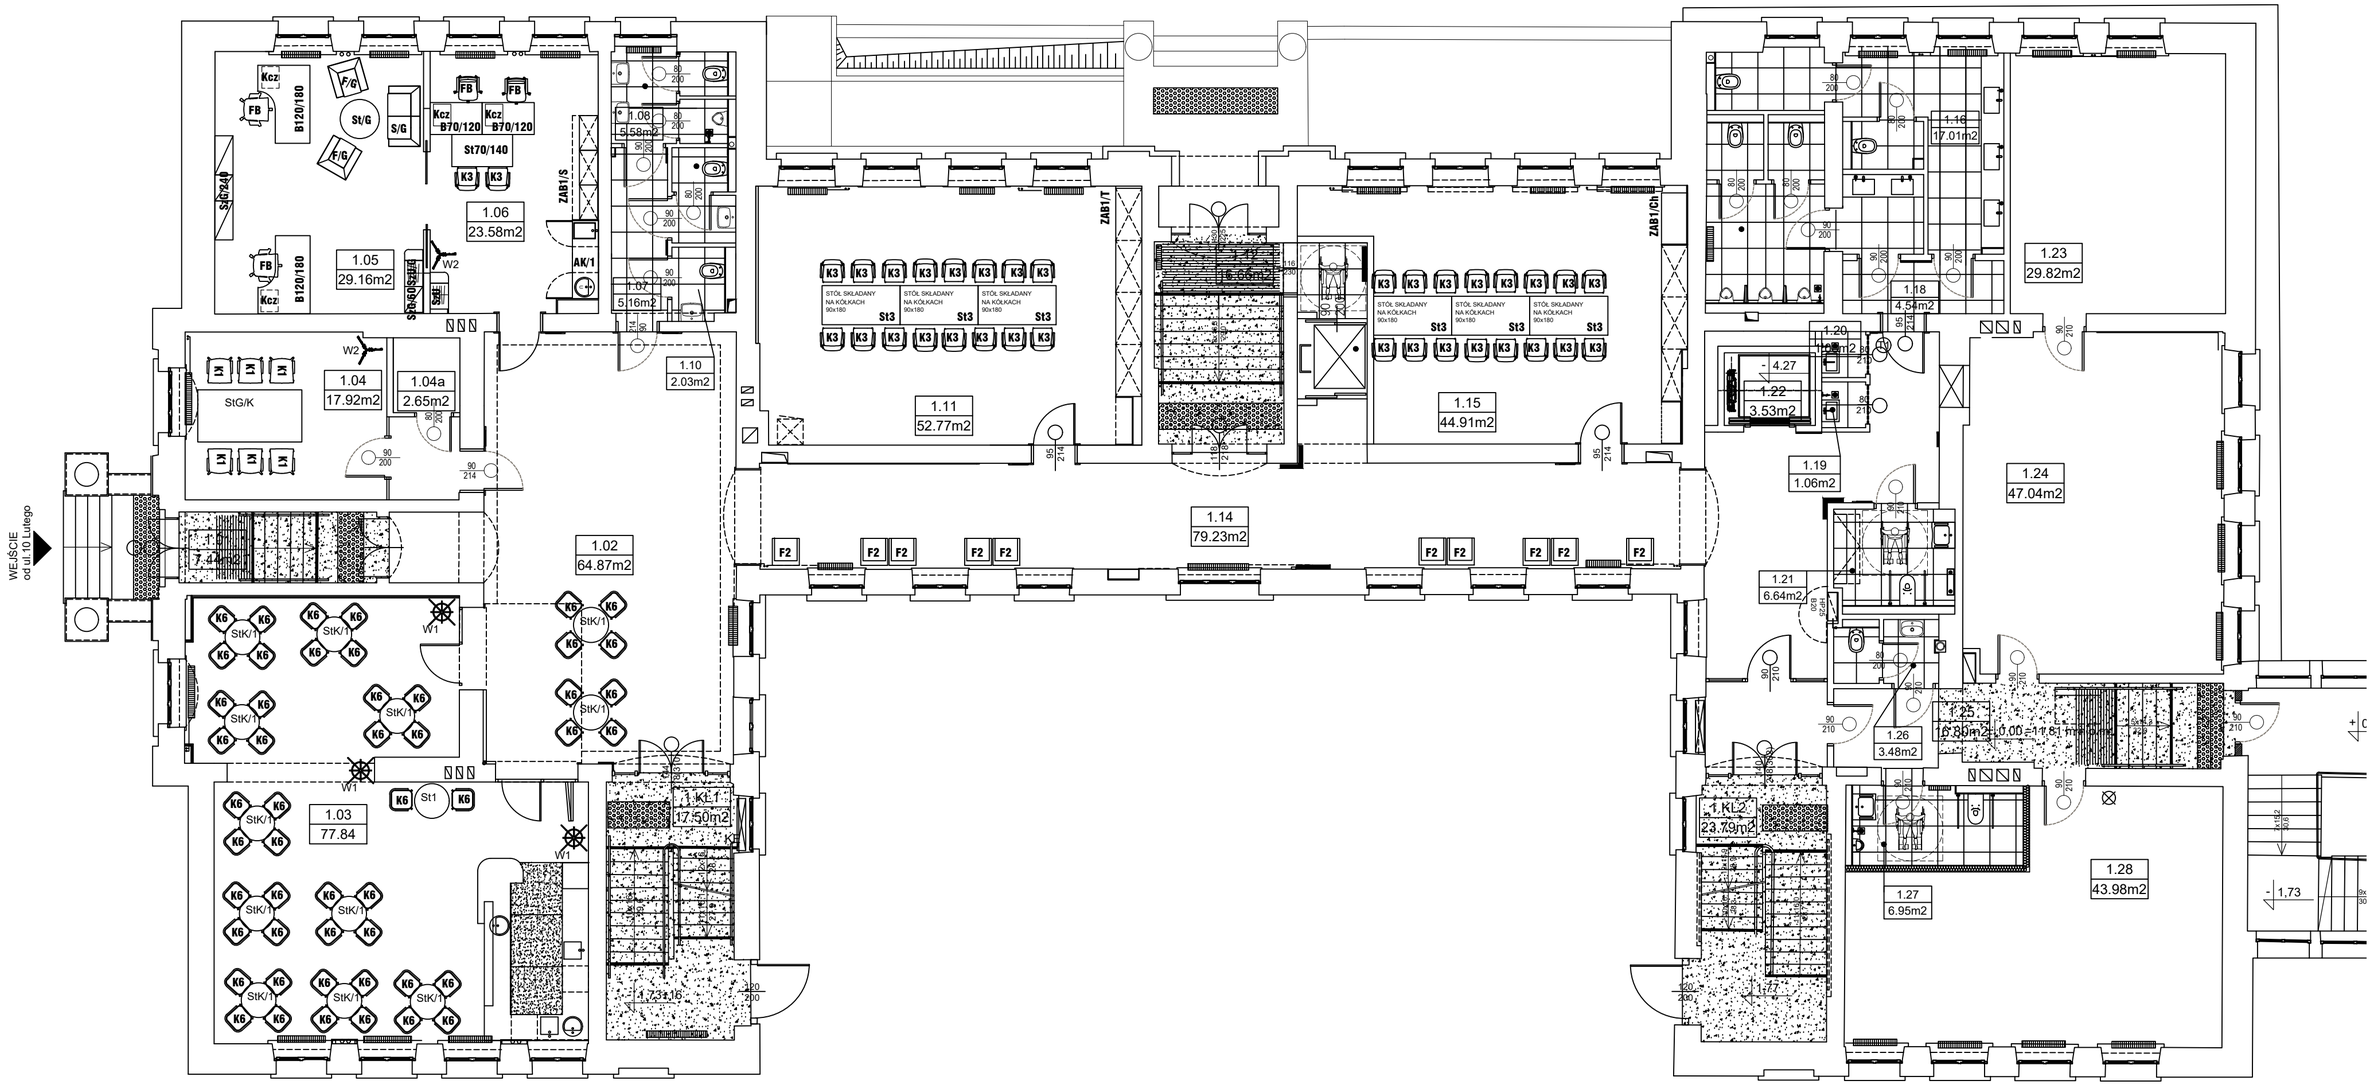


ARANŻACJA RZUT PARTERU

WYPOSAŻENIE DOTYCZY POMIESZCZEŃ:
1.02, 1.03, 1.04, 1.05, 1.06, 1.11, 1.14 i 1.15

rys. 2