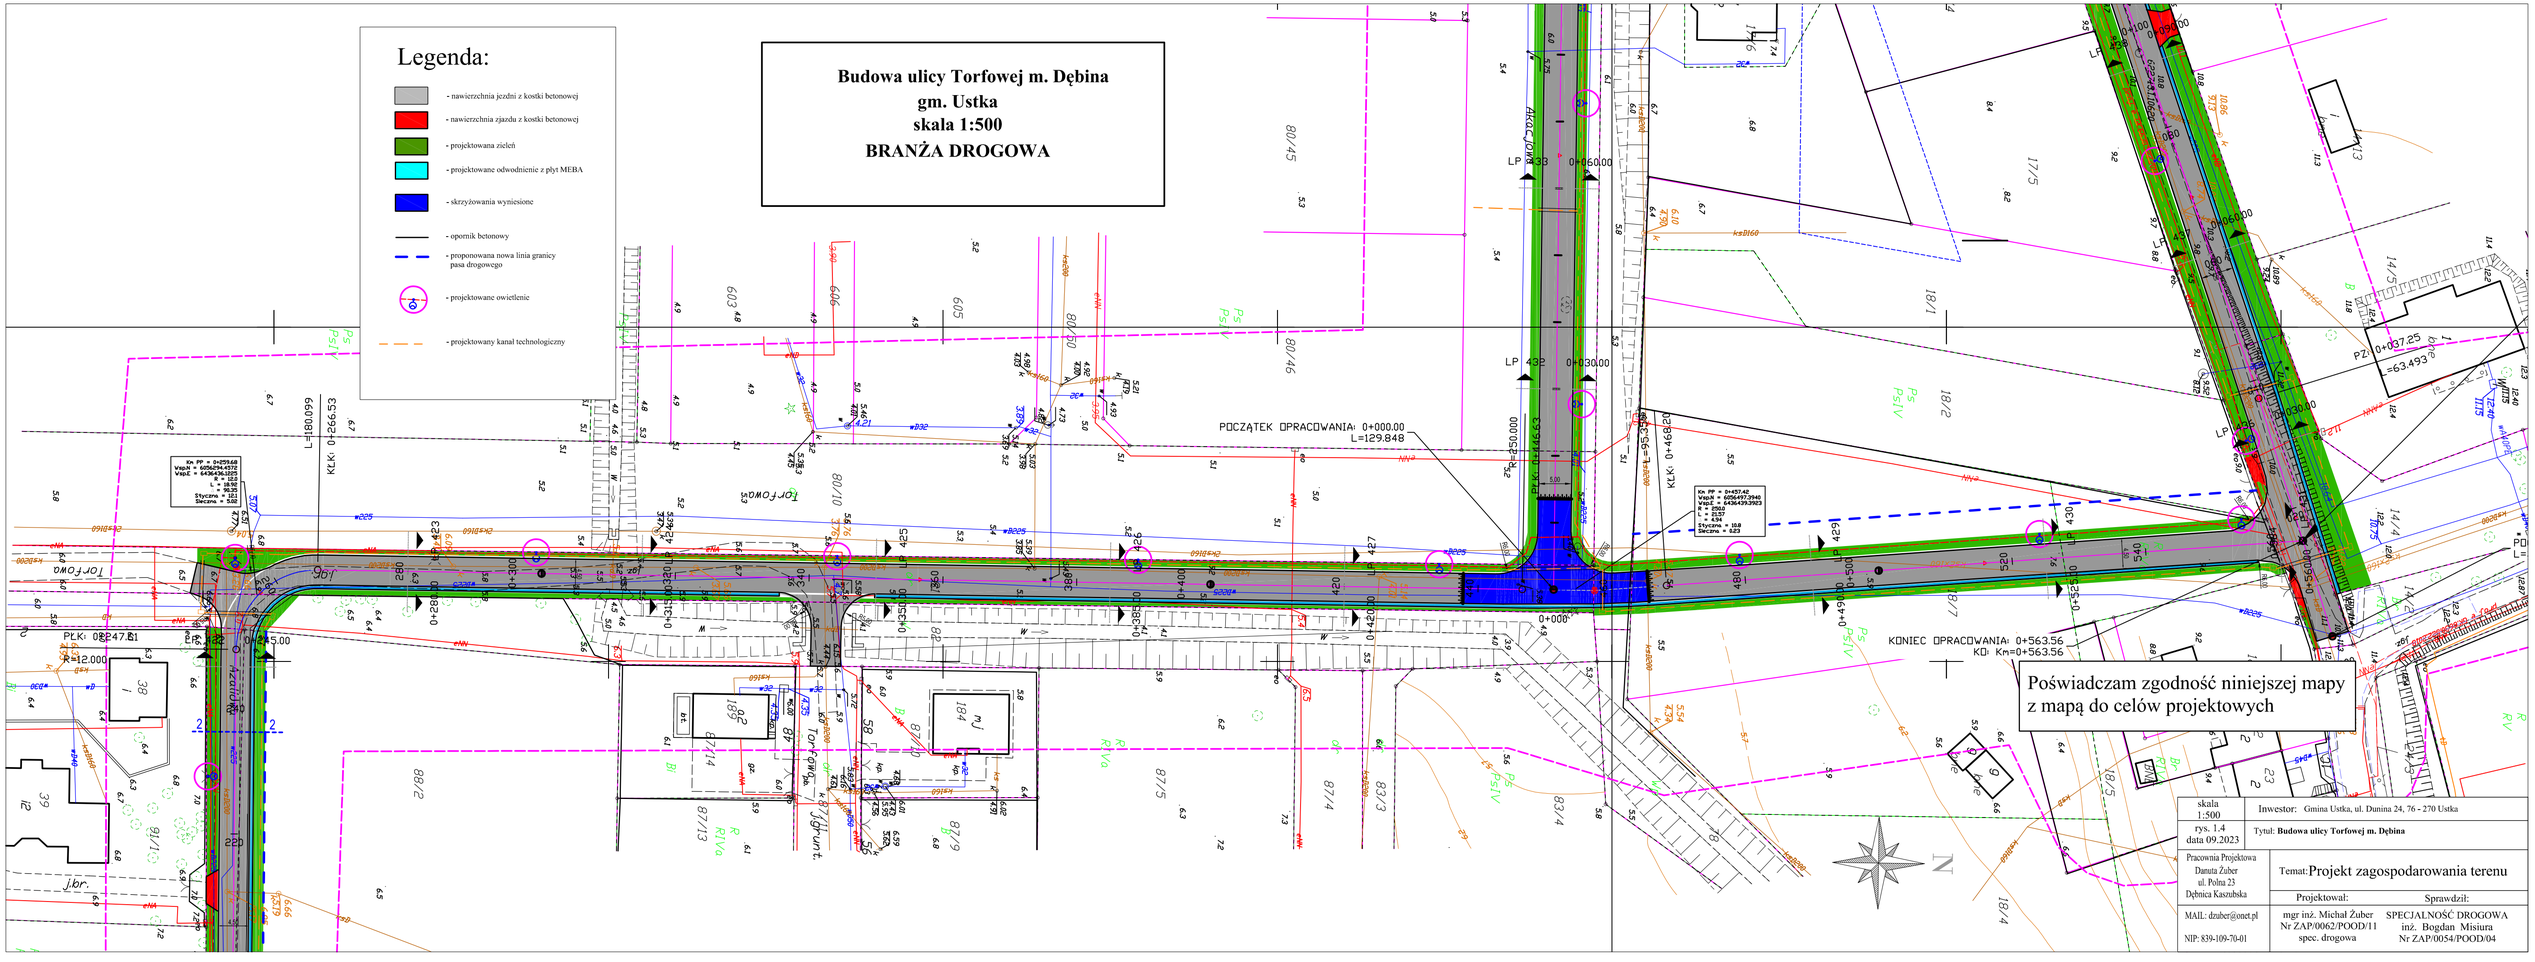
Legenda:
- nawierzchnia jezdni z kostki betonowej
- nawierzchnia zjazdu z kostki betonowej
- projektowana zieleń
- projektowane odwodnienie z płyt MEBA
- skrzyżowania wyniesione
- opornik betonowy
- proponowana nowa linia granicy pasa drogowego
- projektowane owietlenie
- projektowany kanał technologiczny
Budowa ulicy Torfowej m. Dębina
gm. Ustka
skala 1:500
BRANŻA DROGOWA
POCZĄTEK OPRACOWANIA: 0+000.00
L=129.848
KONIEC OPRACOWANIA: 0+563.56
KO: Km=0+563.56
Poświadczam zgodność niniejszej mapy z mapą do celów projektowych
skala 1:500
rys. 1.4
data 09.2023
Inwestor: Gmina Ustka, ul. Dunina 24, 76 - 270 Ustka
Tytuł: Budowa ulicy Torfowej m. Dębina
Pracownia Projektowa Danuta Żuber ul. Polna 23 Dębnica Kaszubska
Temat: Projekt zagospodarowania terenu
Projektował:
Sprawdził:
MAIL: dzuber@onet.pl
NIP: 839-109-70-01
mgr inż. Michał Żuber Nr ZAP/0062/POOD/11 spec. drogowa
SPECJALNOŚĆ DROGOWA inż. Bogdan Misiura Nr ZAP/0054/POOD/04