PRZEKRÓJ 1 - 1

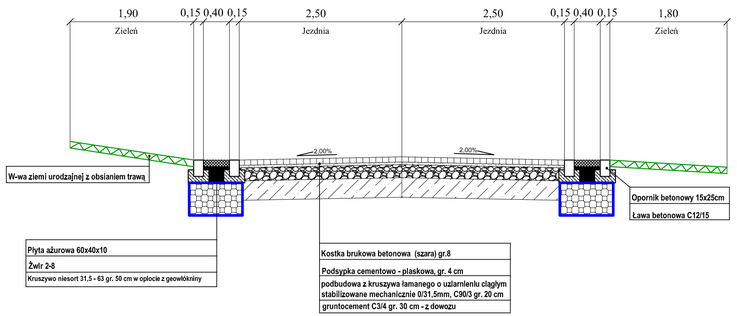

PRZEKRÓJ 2 - 2

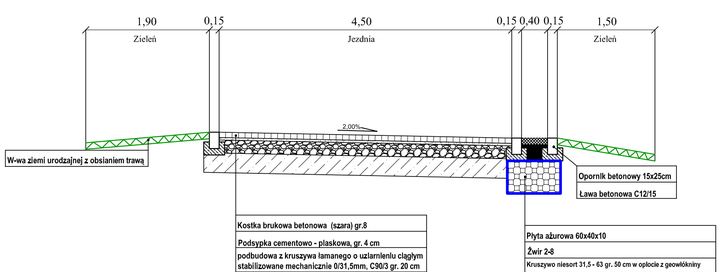

PRZEKRÓJ 3 - 3
w miejscach występowania gruntów słabonośnych

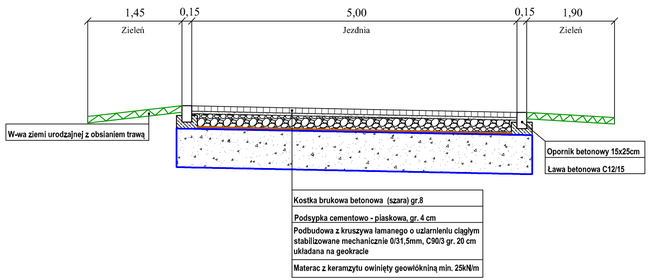

PRZEKRÓJ 4 - 4

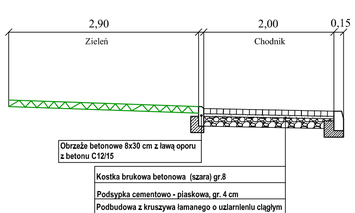

szczegół "1"
Połączenie zjazdu
z drogą powiatową

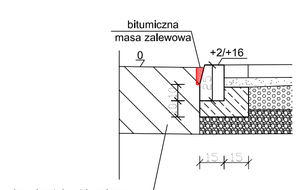

Szczegóły ław betonowych C 12/15

Skala 1:20

szczegół "1"

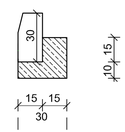

szczegół "2"

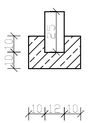

szczegół "3"

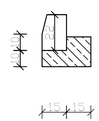

szczegół "4"



skala 1:500	Inwestor: Gmina Ustka, ul. Dunina 24, 76 - 270 Ustka
rys. 3 data 04.2023	Tytuł: **„Budowa połączenia drogowego od ul. Gorzelinanej do ul. Jesionowej w m. Dębina Gmina Ustka – projekt"**
Pracownia Projektowa Danuta Żuber ul. Polna 23 Dębnica Kaszubska	Temat: Przekroje konstrukcyjne
MAIL: dzuber@onet.pl NIP: 839-109-70-01	Projektował: mgr inż. Michał Żuber Nr ZAP/0062/POOD/11 spec. drogowa