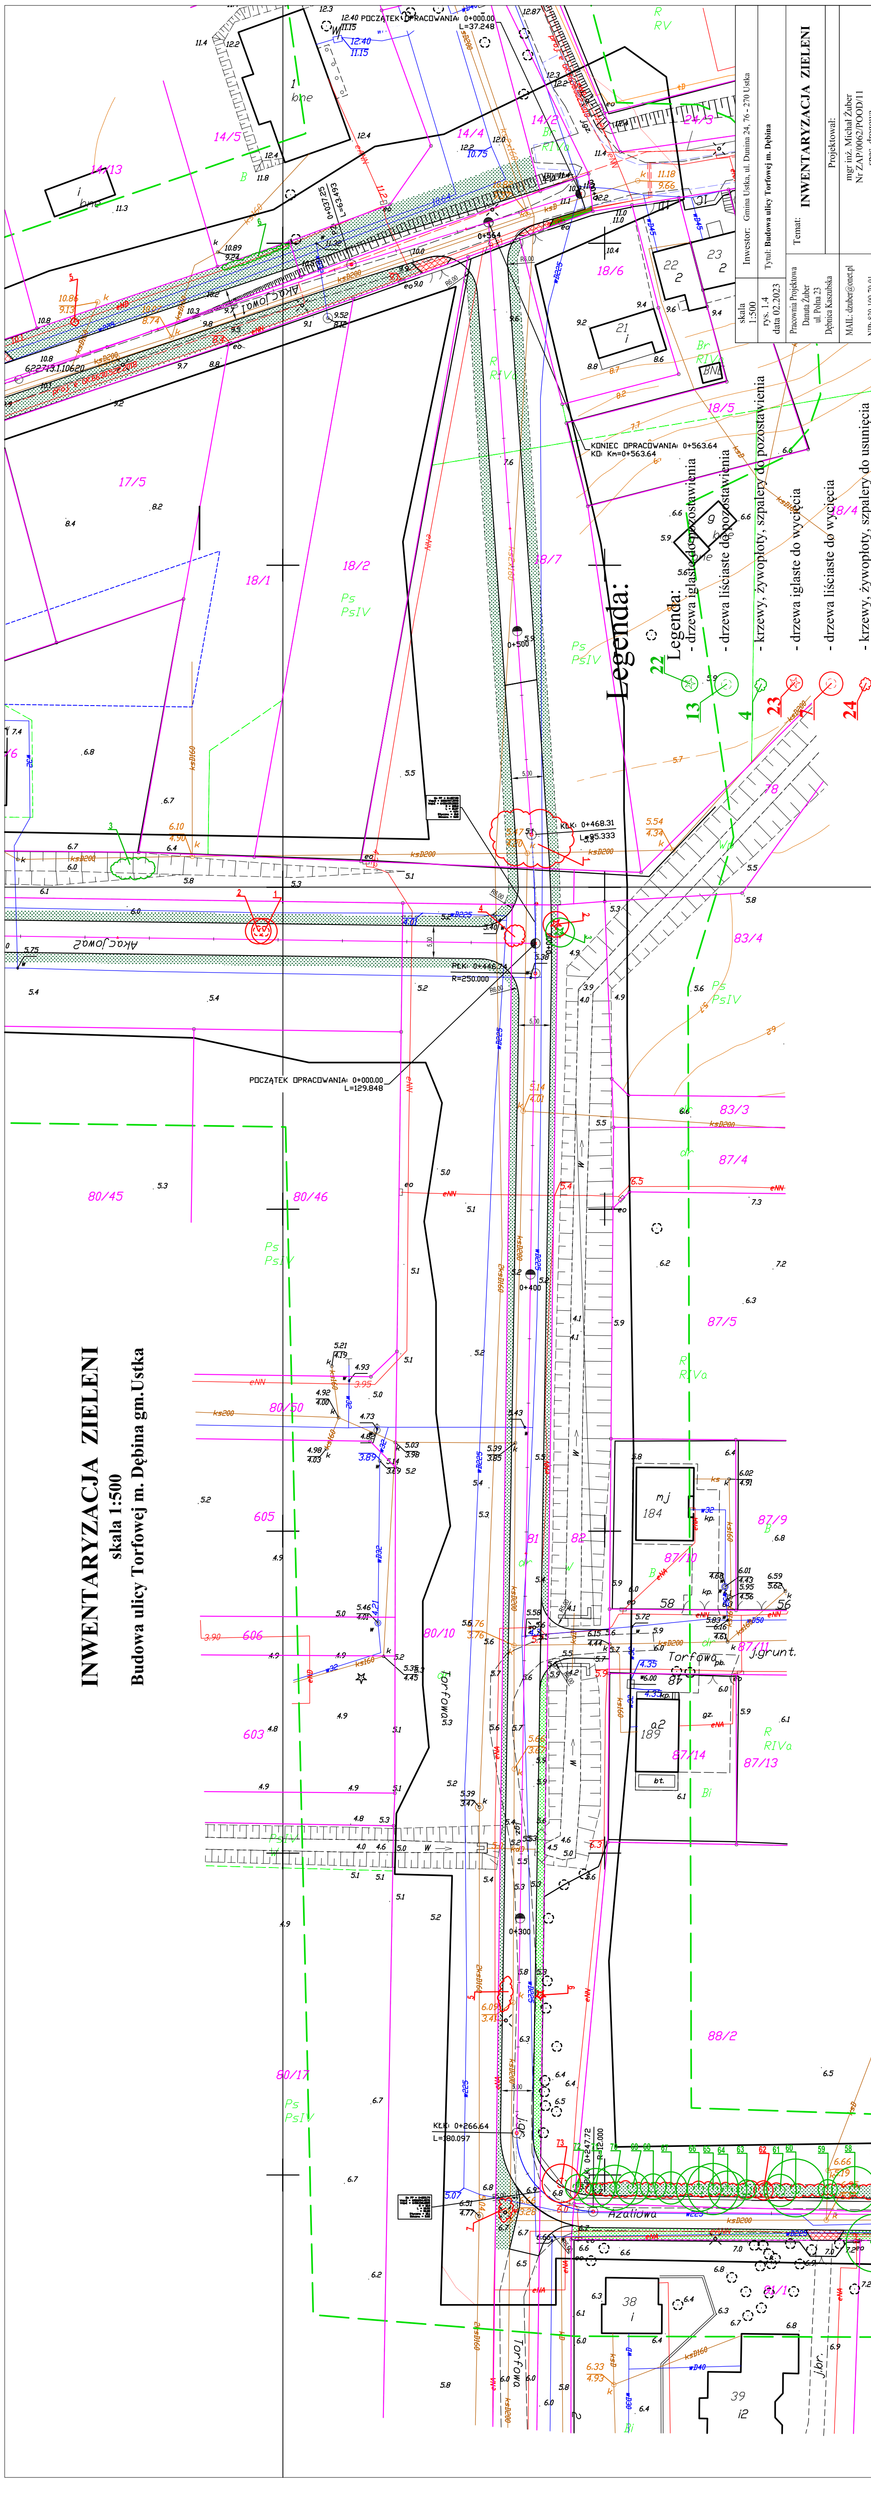
INWENTARYZACJA ZIELENI
skala 1:500
Budowa ulicy Torfowej m. Dębina gm.Ustka
Legenda:
Legenda:
- drzewa iglaste do pozostawienia
- drzewa liściaste do pozostawienia
- krzewy, żywopłoty, szpalery do pozostawienia
- drzewa iglaste do wycięcia
- drzewa liściaste do wycięcia
- krzewy, żywopłoty, szpalery do usunięcia
Inwestor: Gmina Ustka, ul. Dunina 24, 76 - 270 Ustka
Tytuł: Budowa ulicy Torfowej m. Dębina
Temat: INWENTARYZACJA ZIELENI
Projektował: mgr inż. Michał Żuber Nr ZAP/0062/POOD/11 spec. drogowa
skala 1:500
rys. 1.4
data 02.2023
Pracownia Projektowa Dunina Żuber ul. Polna 23 Dębina Kaszubska
MAIL: dzuber@onet.pl
NIP: 839-109-70-01
POCZĄTEK OPRACOWANIA: 0+000.00 L=37.248
KONIEC OPRACOWANIA: 0+563.64 KO: Km=0+563.64
POCZĄTEK OPRACOWANIA: 0+000.00 L=129.848
KŁK: 0+468.31 L=95.333
KŁK: 0+266.64 L=180.097
Torfowa
Azaliowa
Akacjowa