Opinia Rys. 1.1. - 1.2
bez uwag

KOMENDANT MIEJSKI POLICJI
w Słupsku
z up. ZASTĘPCA NACZELNIKA
Wydziału Ruchu Drogowego KMP w Słupsku
26 LIP. 2023
nadkom. Janusz Dwulit

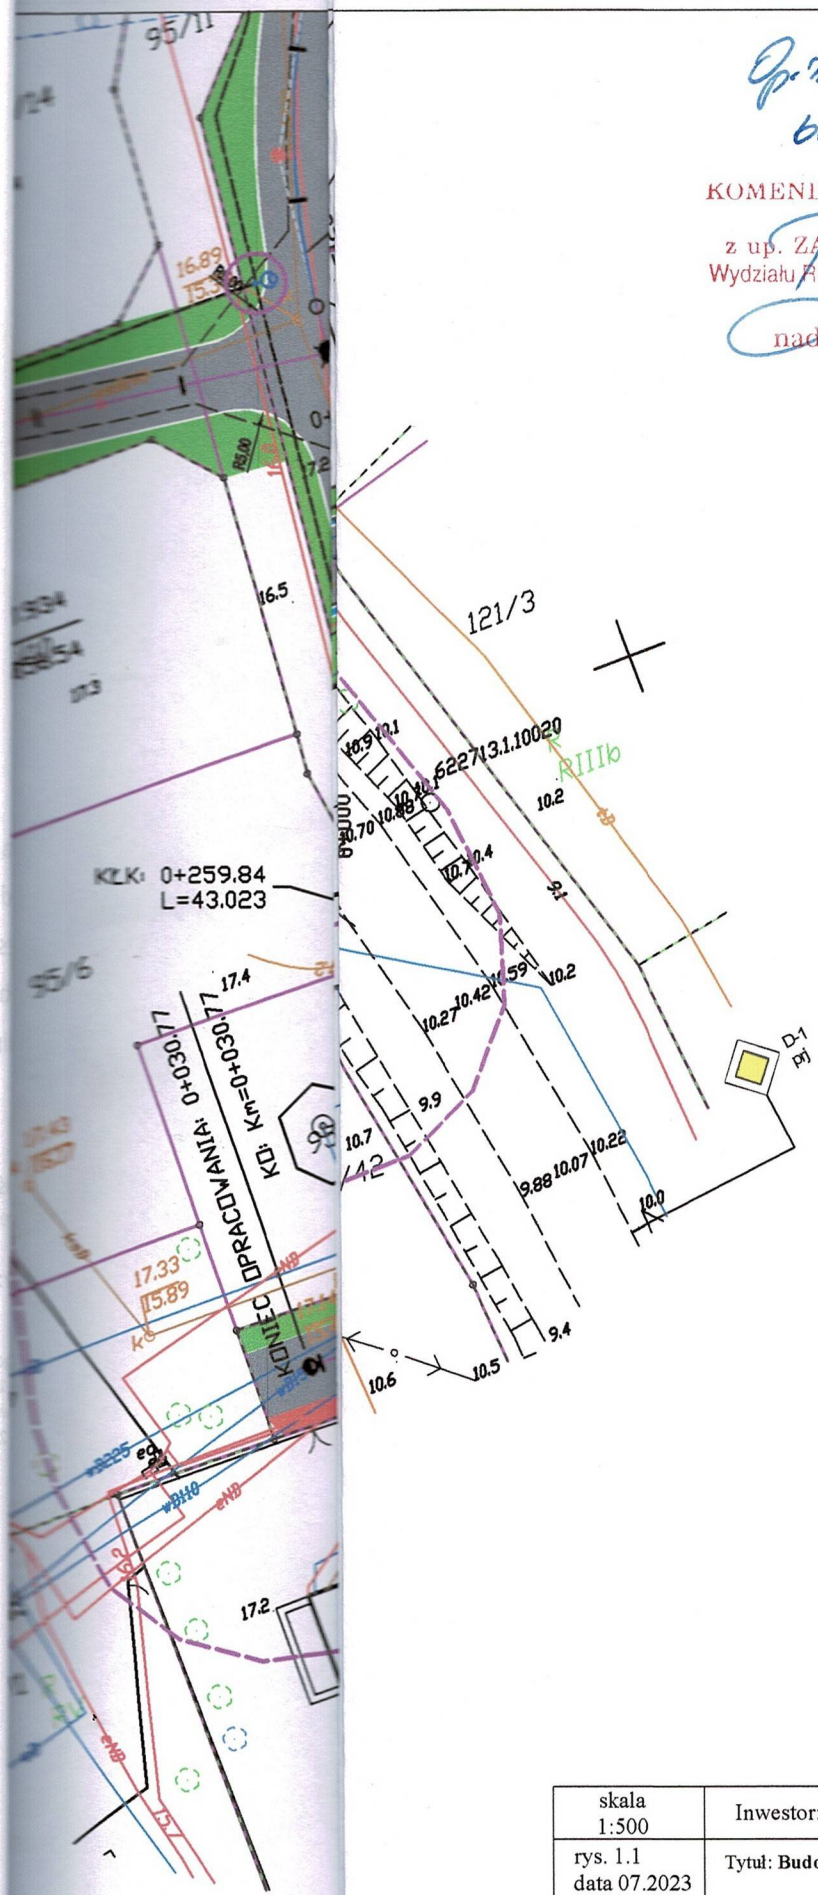

skala 1:500	Inwestor: Gmina Ustka, ul. Dunina 24, 76 - 270 Ustka
rys. 1.1 data 07.2023	Tytuł: **Budowa ulicy Gorzelnianej m. Dębina**
Pracownia Projektowa **Danuta Żuber** **ul. Polna 23** **Dębnica Kaszubska**	Temat: Projekt zagospodarowania terenu Stała organizacja ruchu
	Projektował:
MAIL: dzuber@onet.pl **NIP: 839-109-70-01**	mgr inż. Michał Żuber Nr ZAP/0062/POOD/11 spec. drogowa