
ŁAWKI GABIONOWE
PRZEKRÓJ 1-1

Kosz gabionowy wykonany w technologii spawania z pionowych prętów stalowych o średnicy fi 4,8mm oraz poziomych ceowników 20x8x1,8mm. Konstrukcja w całości zabezpieczona przed korozją poprzez ocynk ogniowy, zapewniający długotrwałą odporność na działanie czynników atmosferycznych.
Ściany kosza i stężenia poprzeczne skręcane są nierdzewnymi śrubami zamkowymi M5x16mm. Oczko siatki o wymiarach 5x20cm.
Wypełnienie – kamień granit ręcznie układany frakcji 60-170mm

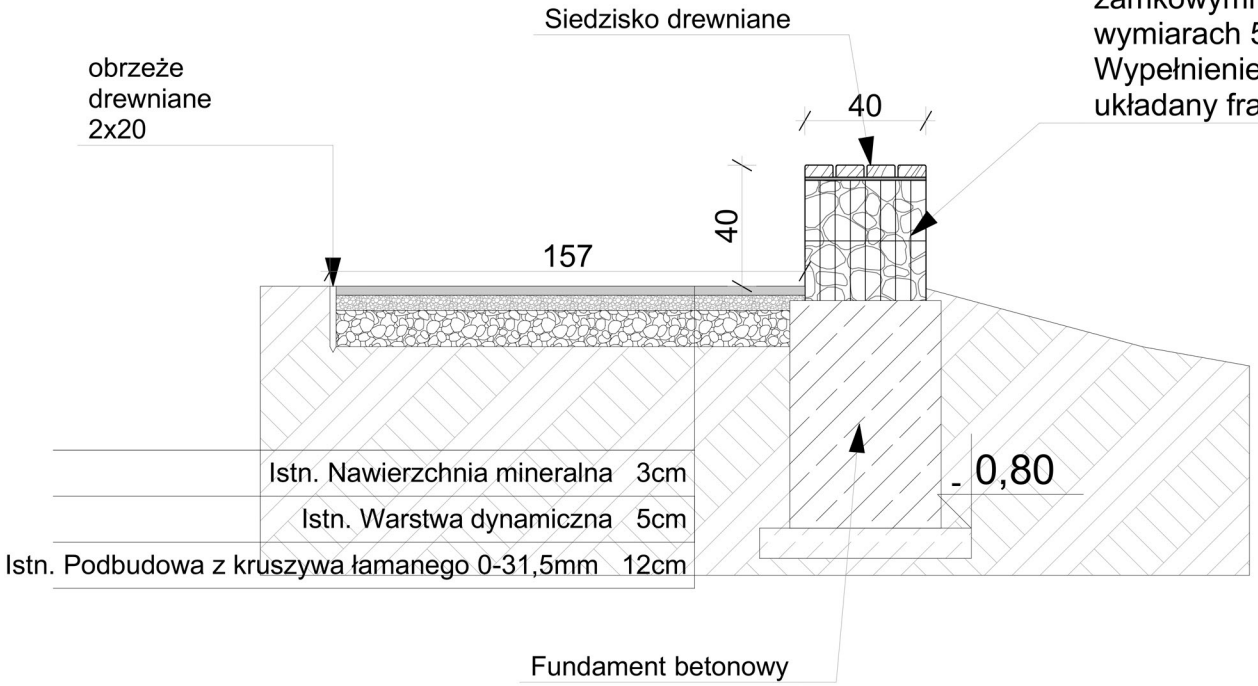

JEDNOSTKA PROJEKTOWA:	Wizual-Art 66-008 Wilkanowo ul. piaskowa 3 tel. 505 703 454
TEMAT:	"BUDOWA ELEMENTÓW MAŁEJ ARCHITEKTURY (WIATA, DEFIBRYLATOR AED, BIBLIOTEKA PLENEROWA, KACZKOMAT, RYBOMAT, STATEK PIRACKI, DOPOSAŻENIE PLACU ZABAW, W URZĄDZENIA). BUDOWA KONSTRUKCJI OPOROWEJ O WYSOKOŚCI 75 cm NA TERENIE DOLINY GĘŚNIKA W ZIELONEJ GÓRZE"
ADRES INWESTYCJI:	ZIELONA GÓRA DZ. NR 25/18 OBR. 0006 DZ. NR 17/3 OBR. 0006 DZ. NR 58 OBR. 0006 DZ. NR 62/12 OBR. 0006 DZ. NR 61/20 OBR. 0013 DZ. NR 55/3 OBR. 0013 DZ. NR 120/29 OBR. 0005
INWESTOR:	MIASTO ZIELONA GÓRA ul. Podgórna 22, 65-424 Zielona Góra

TYTUŁ RYSUNKU: **BUDOWA KONSTRUKCJI OPOROWEJ O WYSKOŚCI 75cm PRZEKRÓJ 1-1**		SKALA: 1:25	
PROJEKTANT GŁÓWNY: MGR. INŻ. JAN AUGUSTYNOWICZ	NR UPRAWNIEŃ: 84/LUOK/2017	DATA: Marzec 2026	PODPIS:
BRANŻA: ARCHITEKTONICZNA	FAZA: PROJEKT BUDOWLANY	NR RYSUNKU:	NR STRONY: