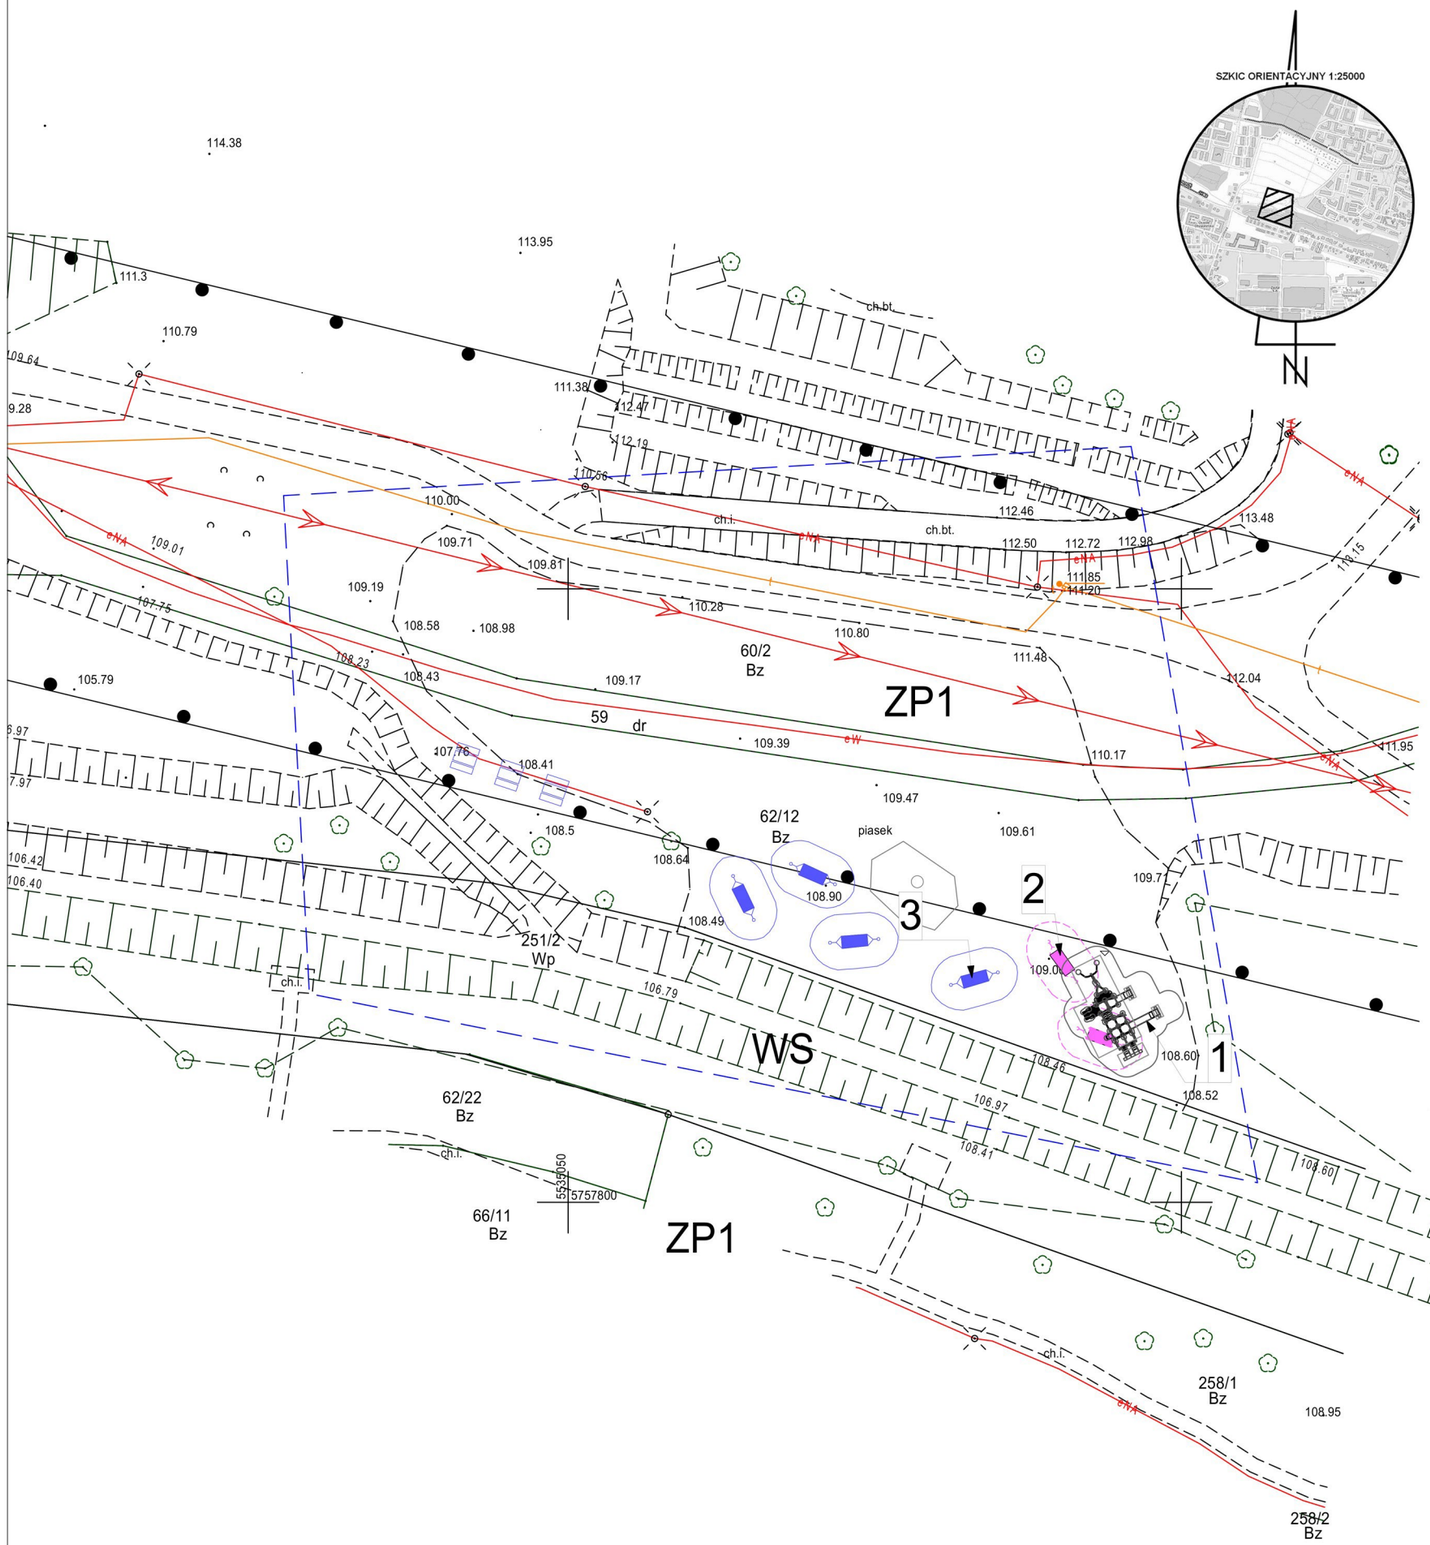


MAPA DO CELÓW PROJEKTOWYCH

Oznaczenie kancelaryjne zgłoszenia pracy geodezyjnej

Identyfikator zgłoszenia: DR-GE.6640.408.2026

Województwo:	*lubuskie*
Powiat:	*m.Zielona Góra*
Jednostka ewidencyjna:	*m. Zielona Góra 086201_1*
Obręb:	*0006*
Ulica:	*Źródlana*
Działka numer:	*59, 60/2, 62/12, 251/2*

Skala mapy 1:500

Nazwa układu współrzędnych płaskich 2000/5
Poziom Odniesienia PL-ERVF07-NH

1. *Oznaczenie granic obszaru, który był przedmiotem aktualizacji: linia przerywana*
2. *Dla aktualizowanego obszaru nie badano zapisów ujawnionych w Księgach Wieczystych dotyczących obciążeń służebnościami gruntowymi.*
3. *Nie wyklucza się istnienia w terenie innych, nie wykazanych na mapie urządzeń podziemnych, które były zgłoszone do inwentaryzacji w instytucjach branżowych.*
4. *Mapę wykonano na podstawie mapy syt.wys. w skali 1:500 oraz pomiaru wykonanego w marcu 2026 roku.*
5. *Mapę uzupełniono uzgodnionymi projektowanymi sieciami uzbrojenia terenu*
6. *Na terenie opracowania wniesiono miejscowy plan zagospodarowania przestrzennego*

Godło arkusza mapy	***5.167.25.12.2.2***

Sporządził dnia: 16.03.2025r.

GEODETA UPRAWNIONY
inż. Piotr Sakowski
uprawnienia w dziedzinie
geodezji i kartografii nr 21121

TA GEODEZJA
Adam Błażejewski
ul. Dekoracyjna 3, lok. 504
65-155 Zielona Góra, tel. 692 499 865
NIP: 9291719165, REGON: 364531497

Oświadczam, że niniejszy dokument został opracowany w wyniku prac geodezyjnych i kartograficznych, których rezultaty zawiera operat techniczny pozytywnie zweryfikowany. Jednocześnie informuję, że jestem świadomy odpowiedzialności karnej za złożenie fałszywego oświadczenia.

Identyfikator zgłoszenia prac geodezyjnych	DR-GE.6640.408.2026
Organ służby geodezyjnej, który otrzymał zgłoszenie	PREZYDENT MIASTA ZIELONA GÓRA
Wykonawca prac geodezyjnych	TA GEODEZJA ADAM BŁAŻEJEWSKI
Nr oraz data sporządzenia dokumentu zawierającego wynik pozytywnej weryfikacji	Protokół z dnia 31.03.2026r.
Imię i nazwisko oraz nr uprawnień zawodowych kierownika prac	GEODETA UPRAWNIONY *inż. Piotr Sakowski* uprawnienia w dziedzinie geodezji i kartografii nr 21121

LEGENDA:

1. Zestaw statek na plac zabaw
2. Hamaki do przestawienia
3. Urządzenia istniejące

JEDNOSTKA PROJEKTOWA:	Wizual-Art 66-008 Wilkanowo ul. piaskowa 3 tel. 505 703 454
TEMAT:	"BUDOWA ELEMENTÓW MAŁEJ ARCHITEKTURY (WIATA, DEFIBRYLATOR AED, BIBLIOTEKA PLENEROWA, KACZKOMAT, RYBOMAT, STATEK PIRACKI, DOPOSAZENIE PLACU ZABAW, W URZĄDZENIA). BUDOWA KONSTRUKCJI OPOROWEJ O WYSOKOŚCI 75 cm NA TERENIE DOLINY GĘŚNIKA W ZIELONEJ GÓRZE"
ADRES INWESTYCJI:	ZIELONA GÓRA DZ. NR 25/18 OBR. 0006 DZ. NR 17/3 OBR. 0006 DZ. NR 58 OBR. 0006 DZ. NR 62/12 OBR. 0006 DZ. NR 61/20 OBR. 0013 DZ. NR 55/3 OBR. 0013 DZ. NR 120/29 OBR. 0005
INWESTOR:	MIASTO ZIELONA GÓRA ul. Podgórna 22, 65-424 Zielona Góra

TYTUŁ RYSUNKU: **PROJEKT ZAGOSPODAROWANIA TERENU ZESTAW NA PLAC ZABAW STATEK**		SKALA: 1:500	
PROJEKTANT GŁÓWNY: MGR. INŻ. JAN AUGUSTYNOWICZ	NR UPRAWNIEŃ: 84/LUOK/2017	DATA: Marzec 2026	PODPIS:
BRANŻA: ARCHITEKTONICZNA	FAZA: PROJEKT BUDOWLANY	NR RYSUNKU:	NR STRONY: