

RZUT PŁYTY FUNDAMENTOWEJ
SKALA 1:50

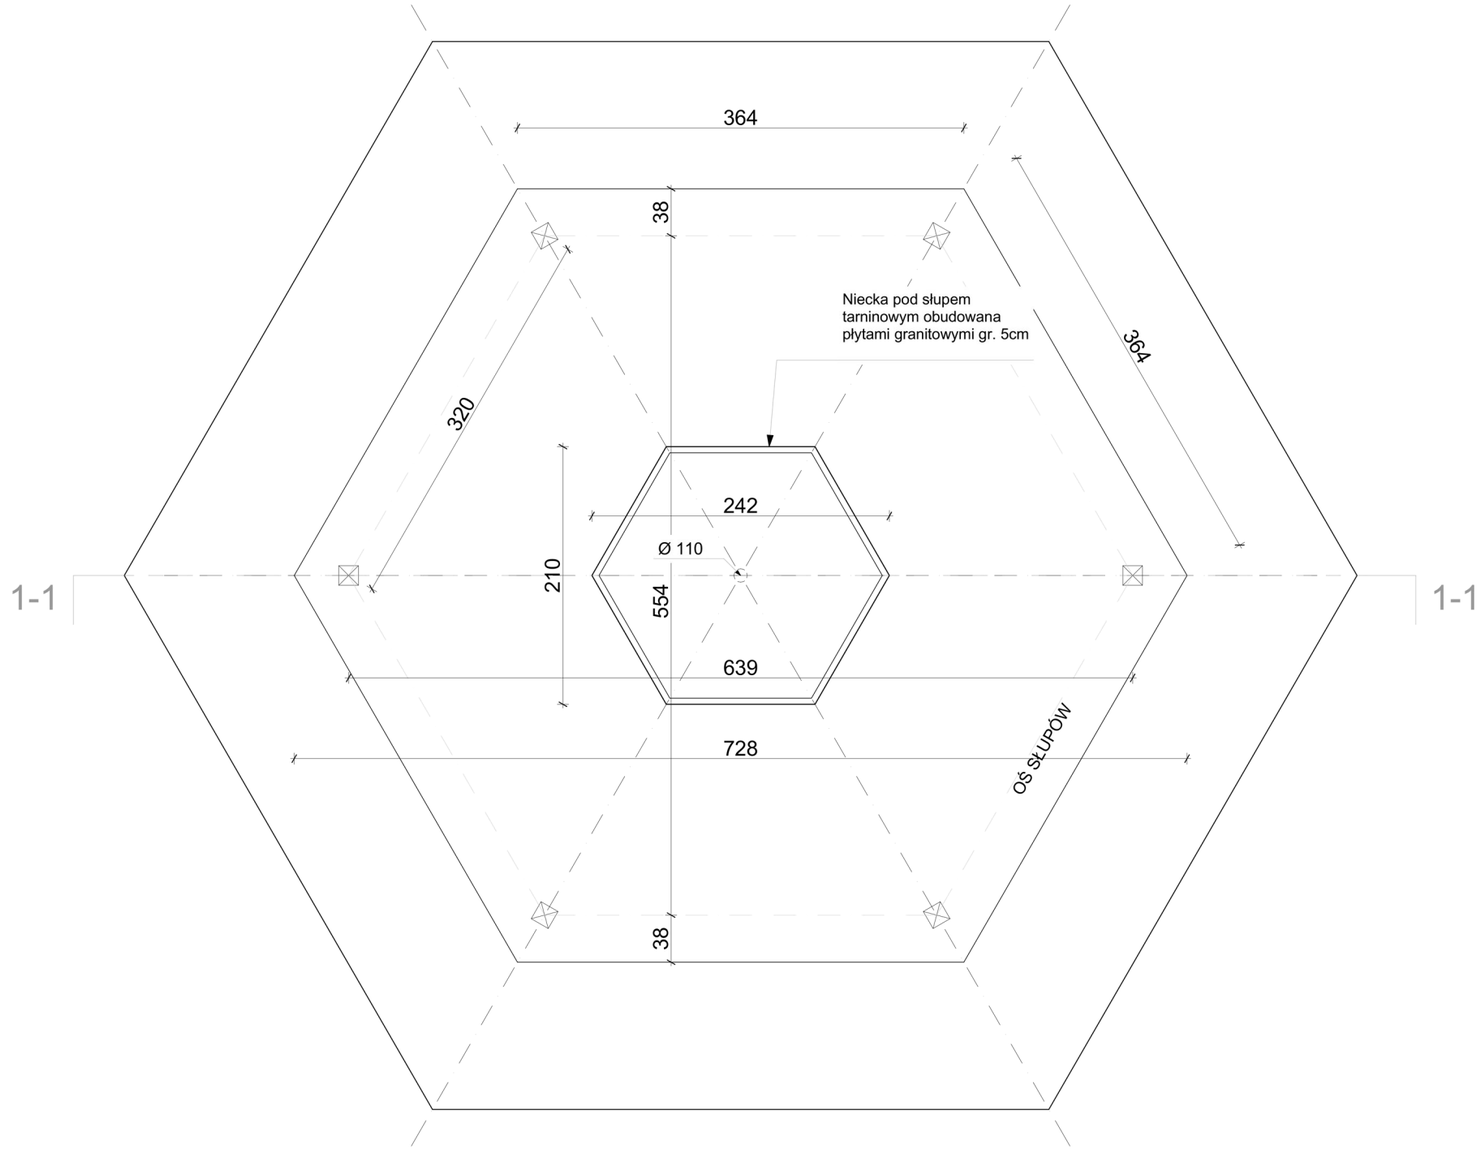

UWAGI:

- Płyta żelbetowa gr. 30cm
- słupy drewniane 16x16cm mocowane do płyty prętami gwintowanymi M22, osadzonymi za pomocą kotwy chemicznej Hilti - HIT-HY 200-Z

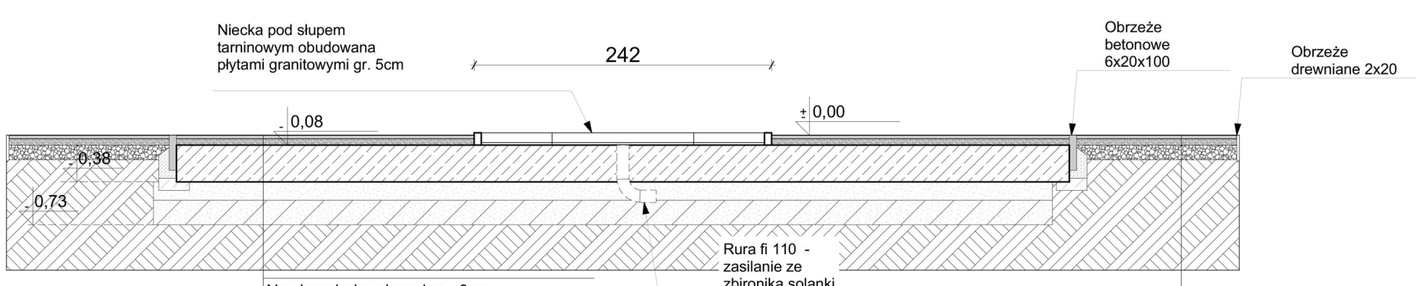

Nawierzchnia mineralna 3cm
Warstwa dynamiczna 5cm
Płyta żelbetowa 30cm
Podsypka piaskowa 15cm
Stabilizacja piasku z cementem 4:1 20cm

Nawierzchnia mineralna 3cm
Warstwa dynamiczna 5cm
Podbudowa z kruszywa łamanego 0-31,5mm 12cm

JEDNOSTKA PROJEKTOWA:	Wizual-Art 66-008 Wilkanowo ul. piaskowa 3 tel. 505 703 454
TEMAT:	"BUDOWA ELEMENTÓW MAŁEJ ARCHITEKTURY (WIATA, DEFIBRYLATOR AED, BIBLIOTEKA PLENEROWA, KACZKOMAT, RYBOMAT, STATEK PIRACKI, DOPOSAŻENIE PLACU ZABAW W URZĄDZENIA). BUDOWA KONSTRUKCJI OPOROWEJ O WYSOKOŚCI 75 cm NA TERENIE DOLINY GĘŚNIKA W ZIELONEJ GÓRZE"
ADRES INWESTYCJI:	ZIELONA GÓRA DZ. NR 25/18 OBR. 0006 DZ. NR 17/3 OBR. 0006 DZ. NR 58 OBR. 0006 DZ. NR 62/12 OBR. 0006 DZ. NR 61/20 OBR. 0013 DZ. NR 55/3 OBR. 0013 DZ. NR 120/29 OBR. 0005
INWESTOR:	MIASTO ZIELONA GÓRA ul. Podgórna 22, 65-424 Zielona Góra

TYTUŁ RYSUNKU: **RZUT PŁYTY FUNDAMENTOWEJ**		SKALA: 1:50	
PROJEKTANT GŁÓWNY: MGR. INŻ. JAN AUGUSTYNOWICZ	NR UPRAWNIEŃ: 84/LUOK/2017	DATA: Marzec 2026	PODPIS:
BRANŻA: ARCHITEKTONICZNA	FAZA: PROJEKT BUDOWLANY	NR RYSUNKU:	NR STRONY: