Urząd Gminy Biskupice
Referat Infrastruktury Technicznej
i Realizacji Inwestycji
Tomaszkowice 455, 32-020 Wieliczka

Starosta Wielicki
Rynek Górny 2
32-020 Wieliczka
29

Nasz znak: RI.6853.3.2.2026.AW

Tomaszkowice, dnia 18.02.2026 r.

Wójt Gminy Biskupice
Tomaszkowice 455
32-020 Wieliczka

Odpowiadając na wniosek z dnia 17.02.2026 r. (data wpływu) w sprawie uzgodnienia usytuowania projektowanej palisady, Wójt Gminy Biskupice na podstawie zapisów art. 43 Ustawy o Drogach Publicznych (Dz. U. z 2025 r. poz. 889) wyraża zgodę na lokalizację projektowanej palisady wykonanej z pali CFA względem zewnętrznej krawędzi jezdni drogi gminnej nr 560052K „Pod Krawiec w Biskupicach" zlokalizowanej na działce 395 w miejscowości Biskupice zgodnie z załącznikiem graficznym.

WÓJT
mgr Renata Gawlik

Otrzymują:
1. Adresat
2. a/a

za zgodność z oryginałem
mgr inż. arch. Marcin Paprocki

6

(A3) 420x297

PROJEKT ZAGOSPODAROWANIA TERENU

SKALA 1:500

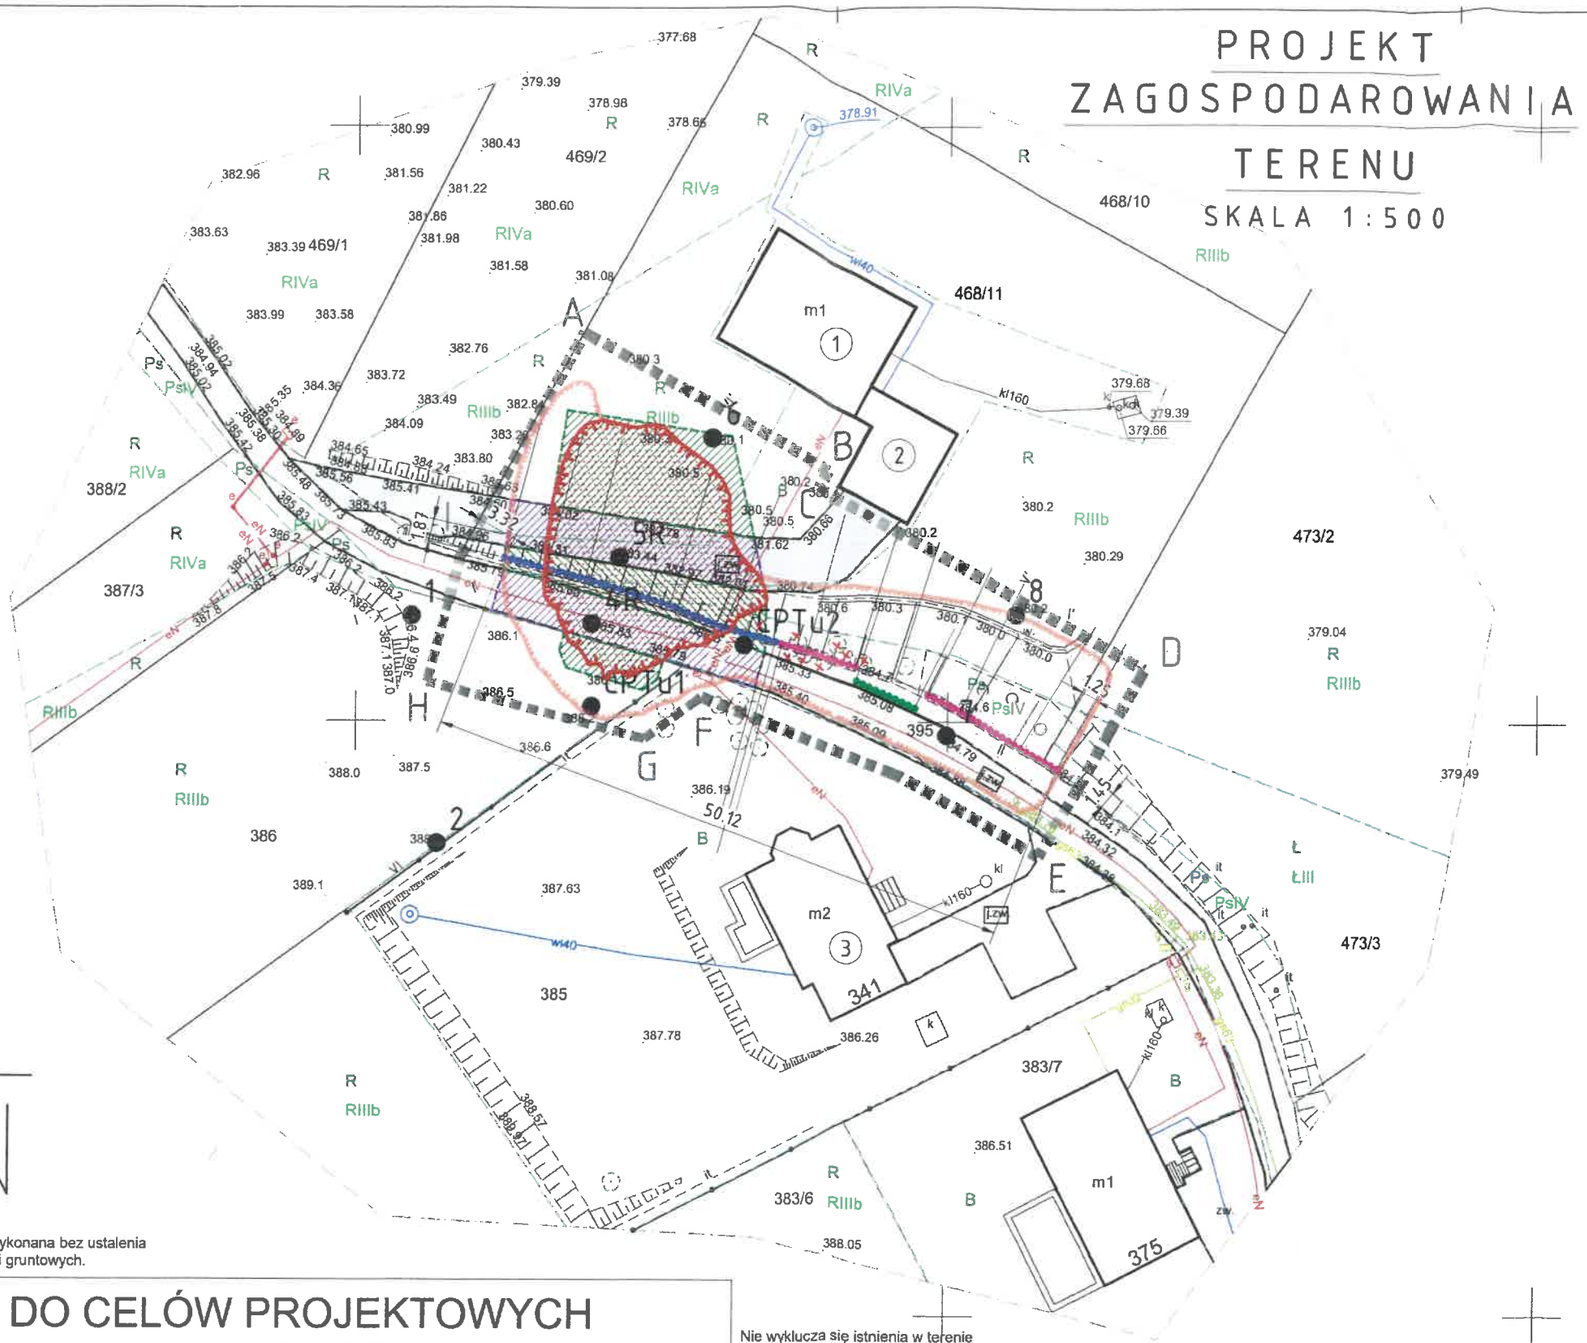

Niniejsza mapa została wykonana bez ustalenia obciążeń dot. służebności gruntowych.

7437300
5536200

MAPA DO CELÓW PROJEKTOWYCH

skala 1:500 sekcja 7.123.13.16.4.2;.4.4
gmina:Biskupice: [121901_2]
obręb:Biskupice [0001] dz. 395
ID Pracy:6640.5496.2025

Ukł. wsp. 2000 s.7, ukł. wys. EVRF'07
Sytuacja zgodna z terenem na miesiąc wrzesień 2025r.

Wykonał: M.P. JAKÓBIAK
USŁUGI GEODEZYJNE
Maciej Jakóbiak, tel.662-044-984
Trąbki 35A, 32-020 WIELICZKA
Sporządził: Maciej Jakóbiak nr upr 21133
Trąbki, dnia:16.09.2025 r.

Poświadczam, że niniejszy dokument został opracowany w wyniku prac geodezyjnych i kartograficznych, których rezultaty zawiera operat techniczny pozytywnie zweryfikowany. Jednocześnie informuję, że jestem świadomy odpowiedzialności karnej za złożenie fałszywego oświadczenia.

Identyfikator zgłoszenia prac geodezyjnych	6640.5496.2025
Organ służby geodezyjnej, który otrzymał zgłoszenie	Starosta Wielicki
Wykonawca prac geodezyjnych	M.P. JAKÓBIAK USŁUGI GEODEZYJNE Maciej Jakóbiak
Nr oraz data sporządzenia dokumentu zawierającego wynik pozytywnej weryfikacji	6640.5496.2025_98688 z dnia 16-09-2025 r.
Imię i nazwisko oraz nr uprawnień zawodowych kierownika prac	Maciej Jakóbiak upr. nr 21133

Nie wyklucza się istnienia w terenie innych nie wykazanych na niniejszej mapie urządzeń podziemnych, które nie były zgłoszone do inwentaryzacji lub o których brak jest informacji w instytucjach branżowych.

Na podstawie danych otrzymanych z PODGIK, w zakresie mapy, brak aktualnych projektowanych sieci uzbrojenia terenu, uzgodnionych na naradach koordynacyjnych

Podpisano elektronicznie popisem osobistym
Maciej Jakóbiak
nr upr. 21133

ZAŁĄCZNIK DO PISMA / DECYZJI
RI.6853.3.2.2026.AH
Z DNIA 18.02.2026r.

MAŁOPOLSKA OKRĘGOWA IZBA ARCHITEKTÓW
Marcin Paprocki architekt MP-1615

Starosta Wielicki
Rynek Górny 2
32-020 Wieliczka
20

OZNACZENIA GRAFICZNE - EL. ISTNIEJĄCE:

- droga gminna „Pod Krawiec" w Biskupicach nr 560052K
- dojazd do garażu na dz. 486/11
- (1) istniejący bud. mieszk. jednorodzinny
- (2) istn. garaż
- (3) istniejący bud. mieszk. jednorodzinny
- istniejące drzewo do wycinki

OZNACZENIA GRAFICZNE - GEOLOGIA DGI XI.2024r.:

- zakres osuwiska
- zakres terenu zagrożonego ruchami masowymi
- 1 otwór geotechniczny
- CPTu1 sondowanie CPTu

OZNACZENIA GRAFICZNE - EL. PROJEKTOWANE:

- A-1 granice terenu objęte zakresem wniosku
- zakres wymiany gruntu i odbudowy drogi
- zakres wymiany gruntu i odbudowy skarpy

Projektowana palisada CFA ϕ40/65cm (0.5m p.p.t.):

- Lp=8.0m
- Lp=9.0m
- Lp=9.5m

UWAGA
Rysunek ten jest własnością firmy GEKON S.C. Maciej Żmuda, Tomasz Biliński. Udostępnienie go osobom trzecim, kopiowanie lub modyfikowanie tylko za pisemną zgodą właścicieli.
Tylko wymiary podane na rysunku należy traktować jako obowiązujące.
Wykonawca zobowiązuje się do sprawdzenia na własną odpowiedzialność wszystkich wymiarów i wytycznych dotyczących swojego zlecenia przed przystąpieniem do robót. O rozbieżnościach z narysowanymi lub pisemnie uzgodnionymi wyłączynami należy niezwłocznie powiadomić autora projektu.
Rysunek należy rozpatrywać łącznie z opisem technicznym

Inwestycja:
STABILIZACJA OSUWISKA NR 152967
WRAZ Z ODBUDOWĄ DROGI GMINNEJ „POD KRAWIEC" W BISKUPICACH
NR 560052K W KM 0+410 DO KM 0+460
W M. BISKUPICE, GMINA BISKUPICE.

Adres:
GMINA BISKUPICE, OBRĘB 001 BISKUPICE
JEDNOSTKA EWIDENCYJNA 121901_2
DZIAŁKI NR 385, 386, 395, 468/11, 473/2, 473/3,

Zamawiający:
GMINA BISKUPICE
TOMASZKOWICE 455, 32-020 WIELICZKA

Biuro projektowe
GeKon s.c. Maciej ŻMUDA, Tomasz BILIŃSKI
ul. Gwarków 10, 32-020 Wieliczka
Tel: +48 666 031 349, +48 508 113 681
e-mail: mztb@gekon.com.pl
http://gekonsc.com.pl/

Projektowali
mgr inż. Marcin PAPROCKI sp. arch. 030/2010
mgr inż. Maciej ŻMUDA sp. konstr.-bud. 9/99
mgr inż. Tomasz BILIŃSKI

Zadanie
STABILIZACJA OSUWISKA

Nazwa rysunku
PROJEKT ZAGOSPODAROWANIA TERENU

Branża	Opracowanie:				
ARCHITEKTURA	ZAGOSPODAROWANIE TERENU				
Nr rysunku	wyd.	rew.	Data	Skala	
9022_001Z_01	w1	r0	10.2025	1:500	
Plik: 9022_001_BISKUPICE_PZT.dwg				Format: (A3) 420 x 297	

TB