


ZADASZENIE - DOMEK WOPR

skala 1:50

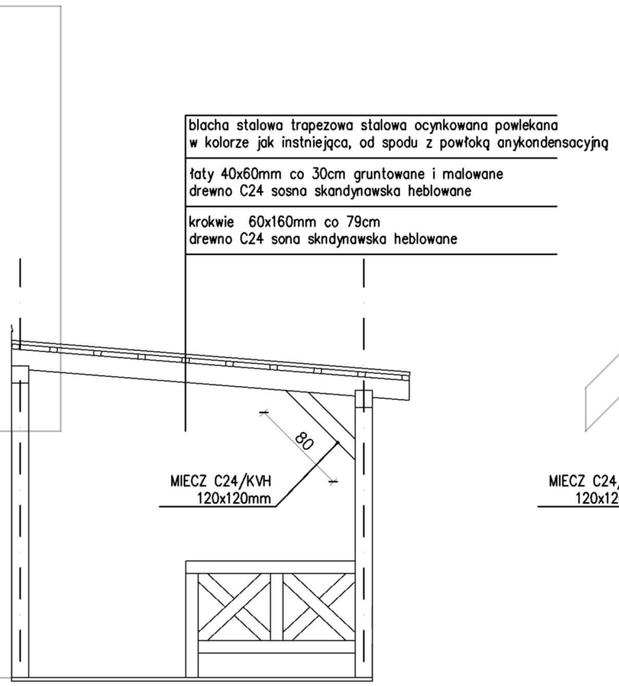

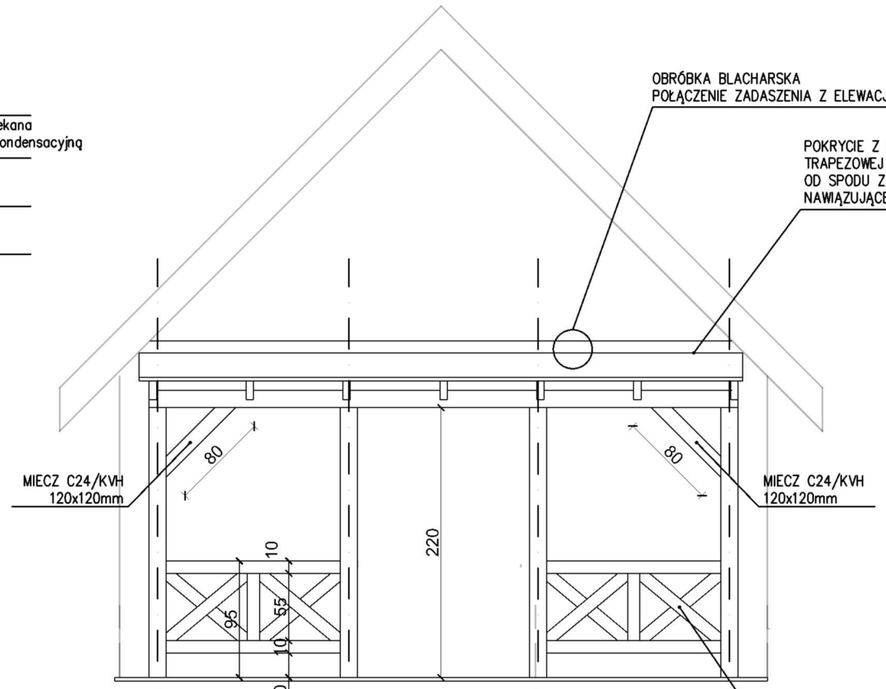


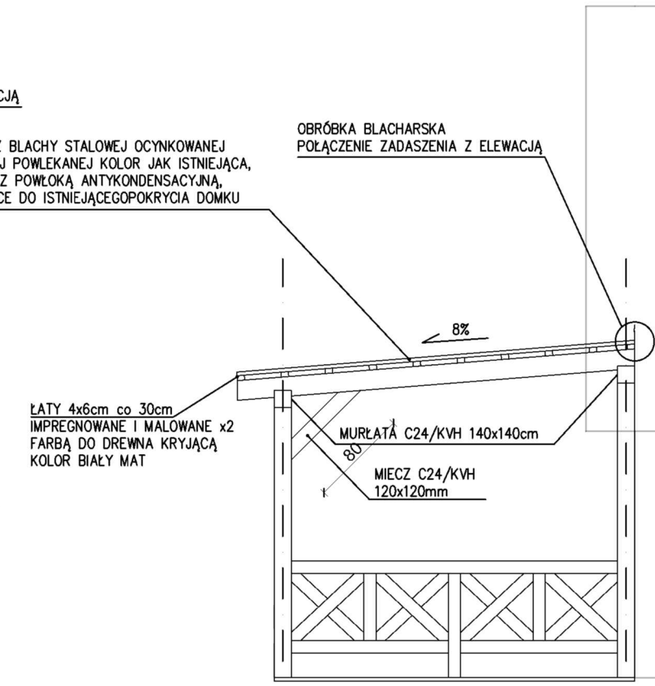

UWAGA:
WYSOKOŚĆ KONSTRUKCJI ZWERYFIKOWAĆ W NATURZE


Konstrkcja zadaszenia z drewna C24/KVH sosna skandynawskaheblowanego.
Cała konstrukcja, w tym balustrady i łaty gruntowane i malowane
dwukrotnie farbą kryjącą do drewna w kolorze biały mat.

ISTN. DOMEK WOPR

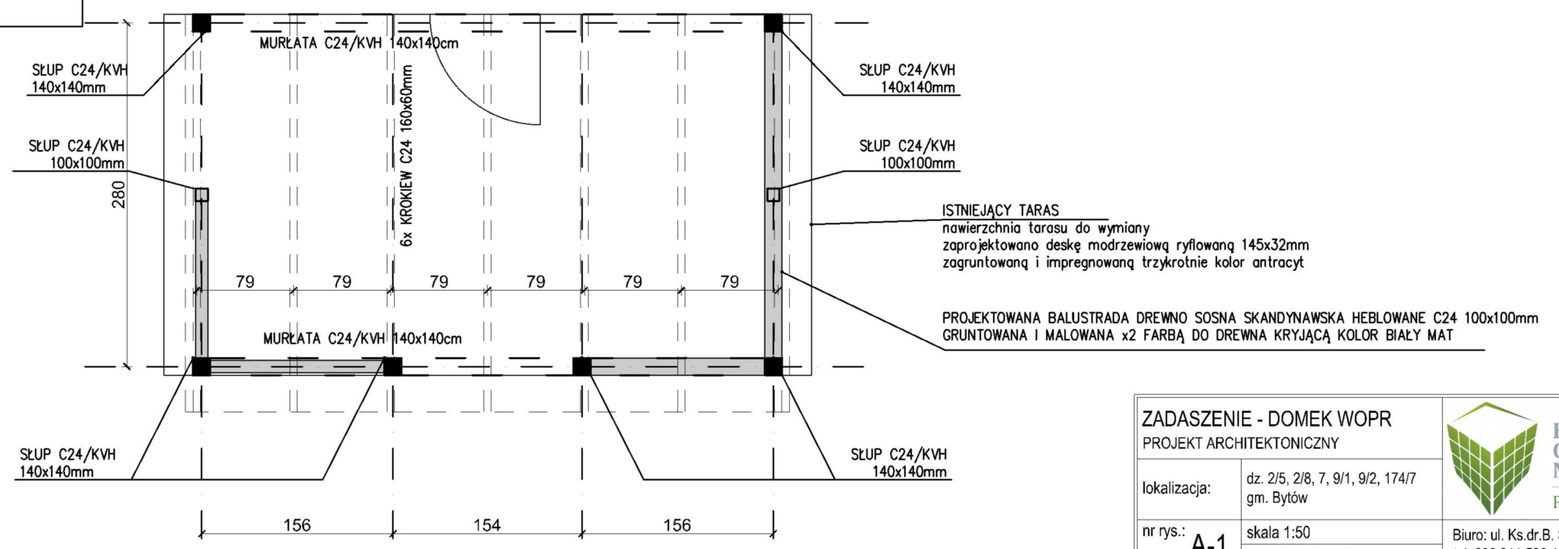

FUNDAMENTOWANIE:
NA KOTWACH STALOWYCH W FUNDAMENCIE
ŻELBETOWYM, BETON B25 (C20/C25)

SZCZEGÓŁ FUNDAMENTOWANIA

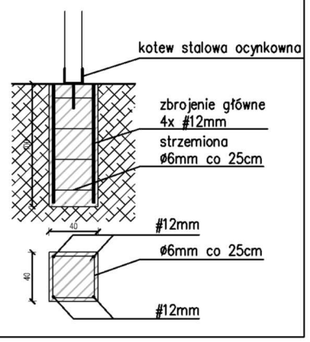

ZADASZENIE - DOMEK WOPR PROJEKT ARCHITEKTONICZNY	BIURO OBSŁUGI NIERUCHOMOŚCI PIOTR KASZUBOWSKI
lokalizacja:	dz. 2/5, 2/8, 7, 9/1, 9/2, 174/7 gm. Bytów
nr rys.: A-1	skala 1:50 data: 04.09.2025
	Biuro: ul. Ks.dr.B. Sychty 5/2A, 77-100 Bytów tel. 606 911 596; bon.kaszubowski@gmail.com
ZAGOSPODAROWANIE TERENU KĄPIELISKA WOKÓŁ JEZIORA JELEŃ	
Proj. architektura:	mgr inż. arch. Julia Wieczorek-Wojtera, upr. nr 89/POOKK/VI/2023
Proj. konstrukcja:	mgr inż. Piotr Kaszubowski, upr. nr POM/0111/PWOK/09