
PRZEKRÓJ B1-B1
BOISKO DO SIATKÓWKI
skala 1:50

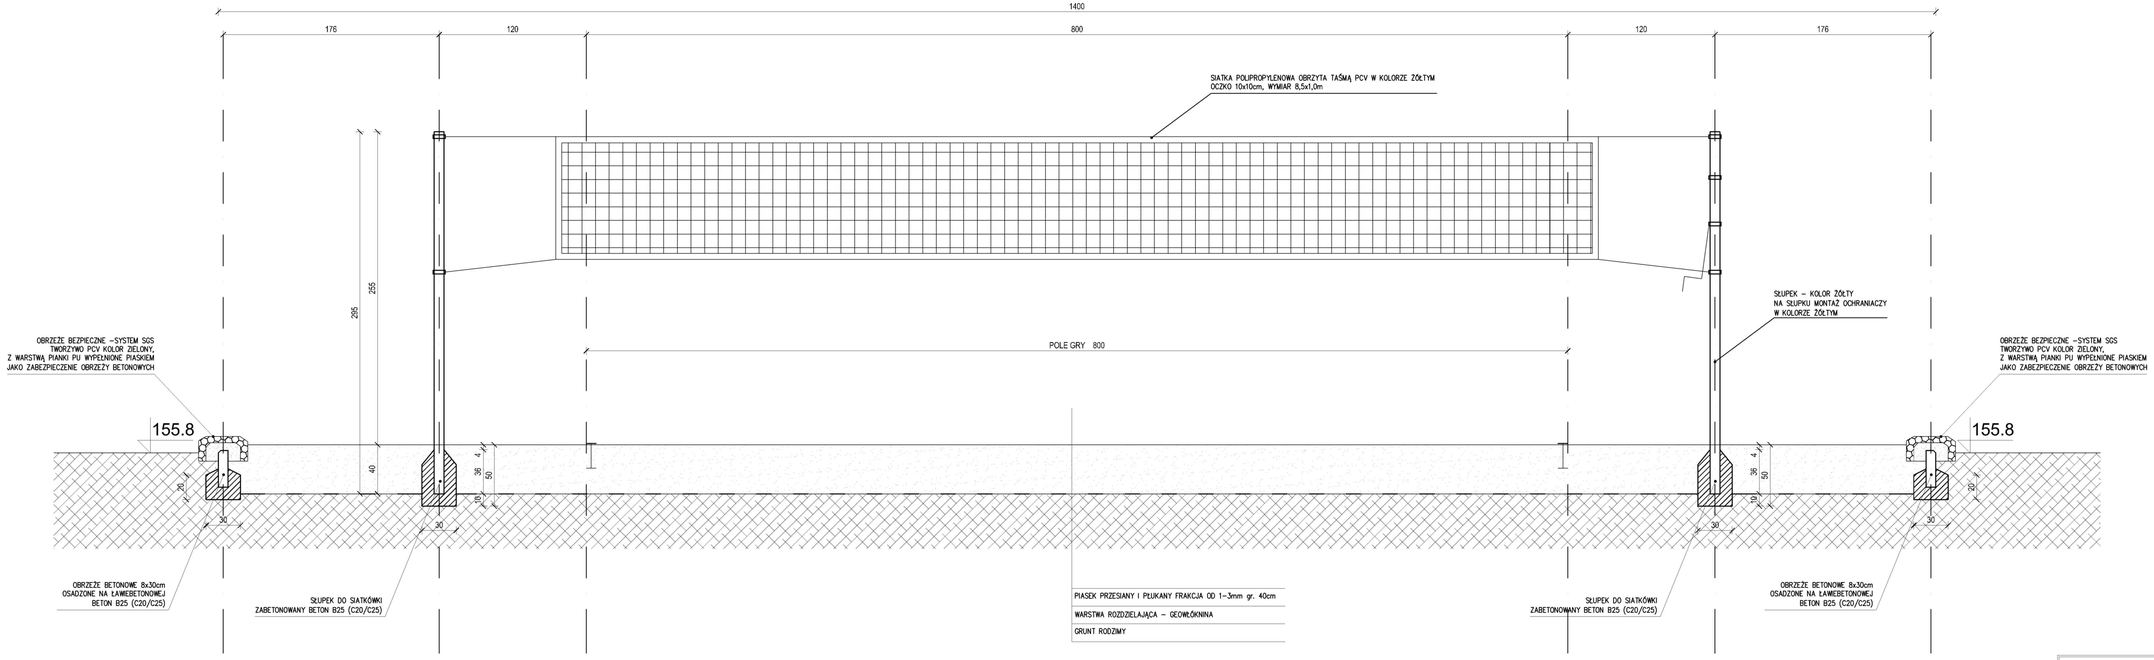

PRZEKRÓJ B1-B1, BOISKO DO SIATKÓWKI PROJEKT ARCHITEKTONICZNY		BIURO OBSŁUGI NIERUCHOMOŚCI PIOTR KASZUBOWSKI
lokalizacja:	dz. 2/5, 2/8, 7, 9/1, 9/2, 174/7 gm. Bytów	
nr rys. A-14	skala 1:50 data: 04.09.2025	Biuro: ul. Ks.dr.B. Sychty 5/2A, 77-100 Bytów tel. 606 911 596; bon.kaszubowski@gmail.com
ZAGOSPODAROWANIE TERENU KĄPIELISKA WOKÓŁ JEZIORA JELEŃ		
Proj. architektura:	mgr inż. arch. Julia Wieczorek-Wojtera, upr. nr 89/POOKK/VI/2023	
Proj. konstrukcja:	mgr inż. Piotr Kaszubowski, upr. nr POM/0111/PWOK/09	