
PRZEKRÓJ B2-B2
BOISKO WIELOFUNKCYJNE
skala 1:50

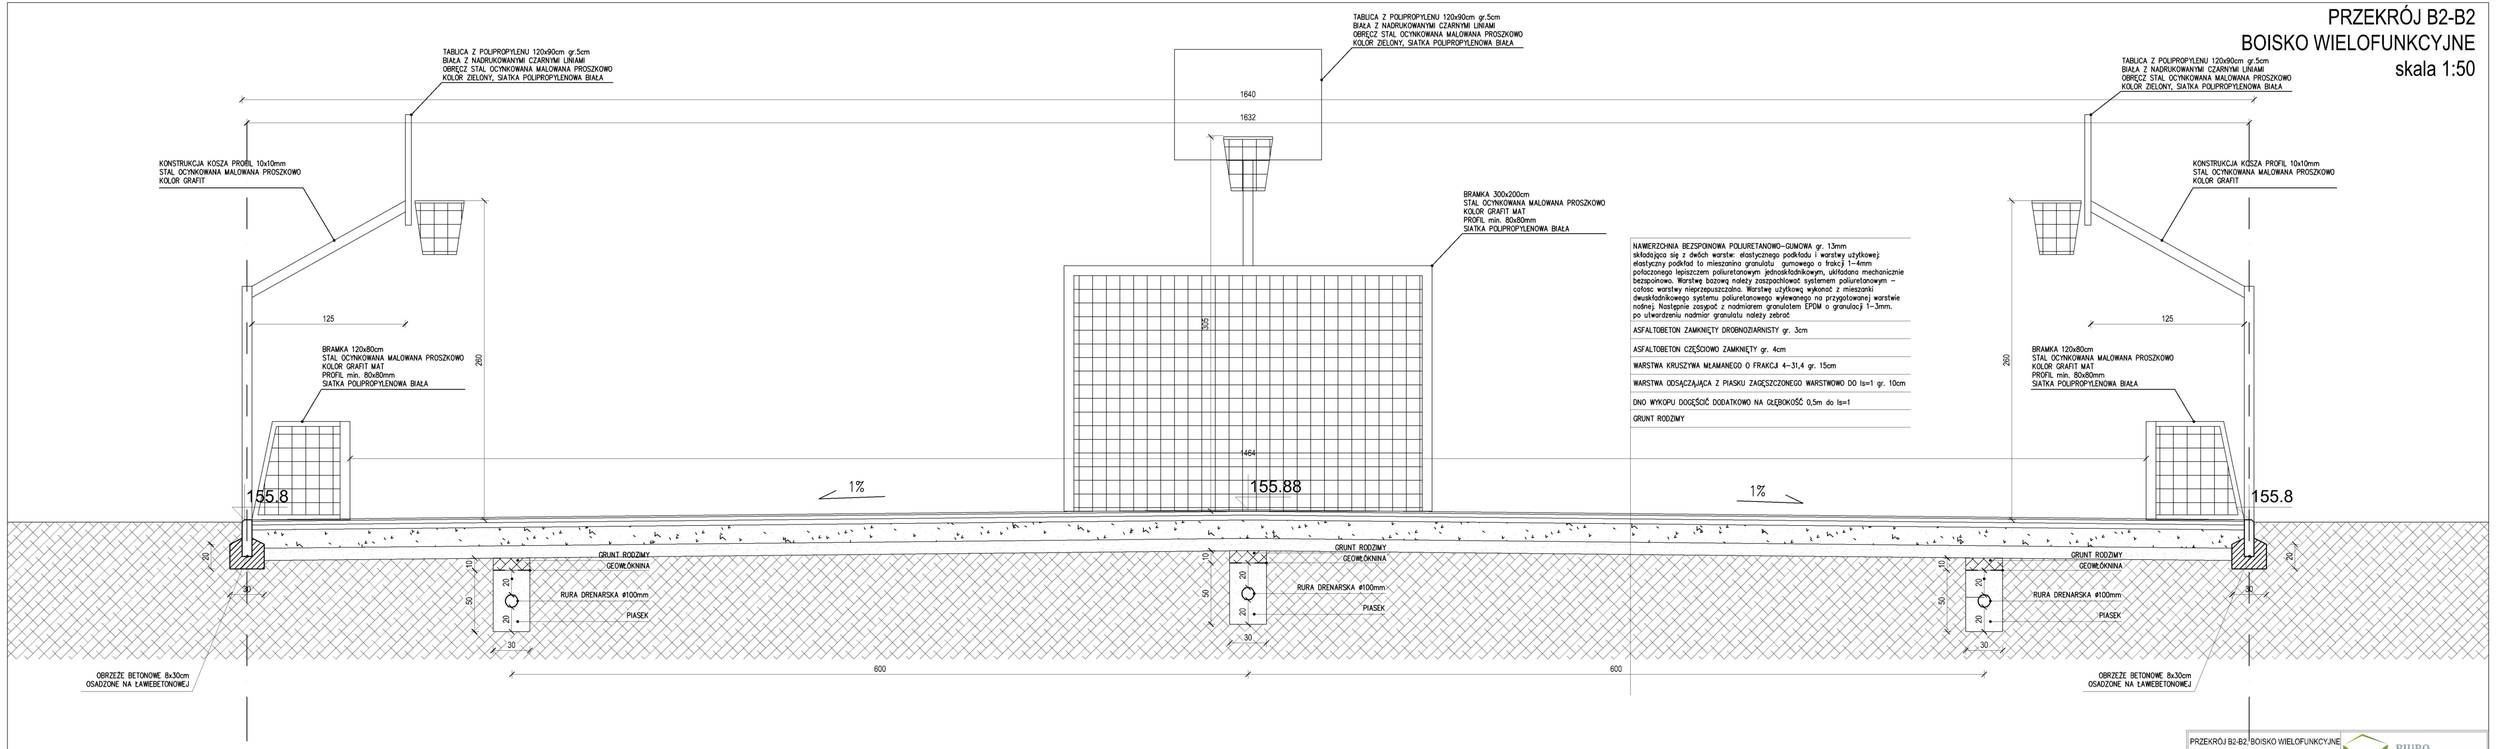

PRZEKRÓJ B2-B2 BOISKO WIELOFUNKCYJNE
PROJEKT ARCHITEKTONICZNY

lokalizacja: dz. 2/5, 2/8, 7, 9/1, 9/2, 174/7 gm. Bytów

nr rys. A-15 | skala 1:50 | data: 04.09.2025

BIURO OBSŁUGI NIERUCHOMOŚCI
PIOTR KASZUBOWSKI
Biuro: ul. Ks.dr.B. Sychty 5/2A, 77-100 Bytów
tel. 606 911 596; bon.kaszubowski@gmail.com

ZAGOSPODAROWANIE TERENU KĄPIELISKA
WOKÓŁ JEZIORA JELEŃ

Proj. architektura: mgr inż. arch. Julia Wieczorek-Wojtera, upr. nr 89/POOKK/VI/2023
Proj. konstrukcja: mgr inż. Piotr Kaszubowski, upr. nr POM/0111/PWOK/09