
PRZEKRÓJ B3-B3
BOULODROM
skala 1:50

NAWIERZCHNIA ZE ŻWIRU DROBNEGO FRAKCJA 0–6mm gr. 6cm
PODBUDOWA ZE ŻWIRU GRUBEGO gr.15cm
GEOWŁÓKNINA
PIASEK gr. 15cm
GRUNT RODZIMY

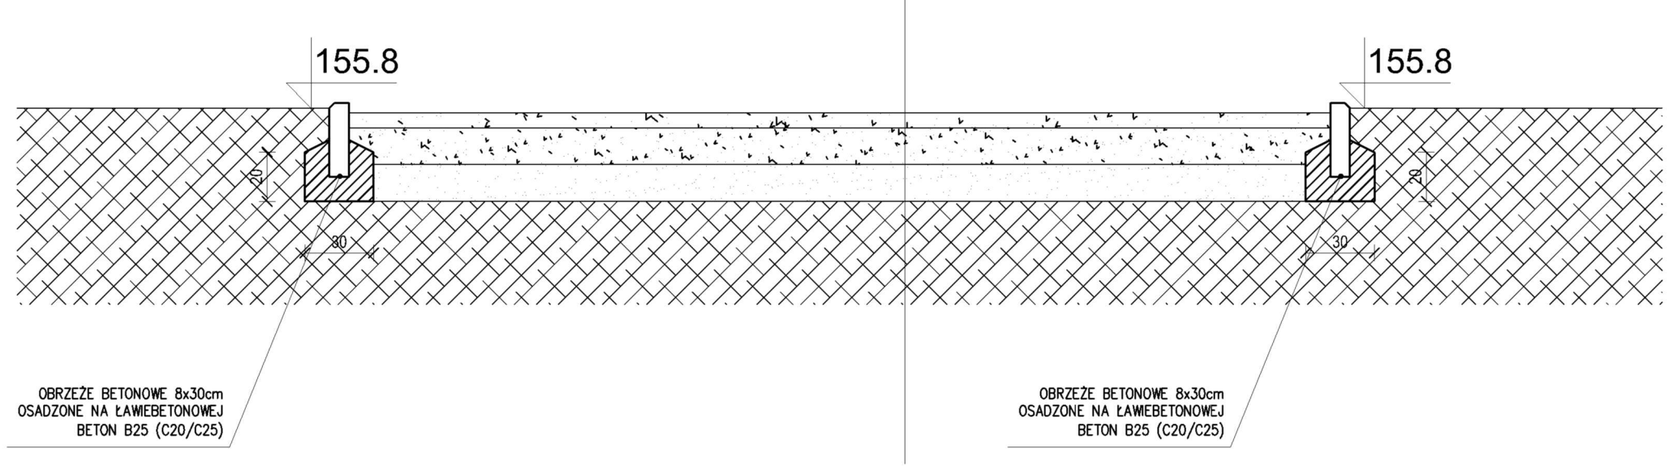

PRZEKRÓJ B3-B3, BOULODROM
PROJEKT ARCHITEKTONICZNY

lokalizacja:	dz. 2/5, 2/8, 7, 9/1, 9/2, 174/7 gm. Bytów
nr rys.: A-16	skala 1:50
	data: 04.09.2025

BIURO OBSŁUGI NIERUCHOMOŚCI
PIOTR KASZUBOWSKI
Biuro: ul. Ks.dr.B. Sychty 5/2A, 77-100 Bytów
tel. 606 911 596; bon.kaszubowski@gmail.com

ZAGOSPODAROWANIE TERENU KĄPIELISKA
WOKÓŁ JEZIORA JELEŃ

Proj. architektura:	mgr inż. arch. Julia Wieczorek-Wojtera, upr. nr 89/POOKK/VI/2023
Proj. konstrukcja:	mgr inż. Piotr Kaszubowski, upr. nr POM/0111/PWOK/09