
WYKOŃCZENIE - DOMEK WOPR
skala 1:50

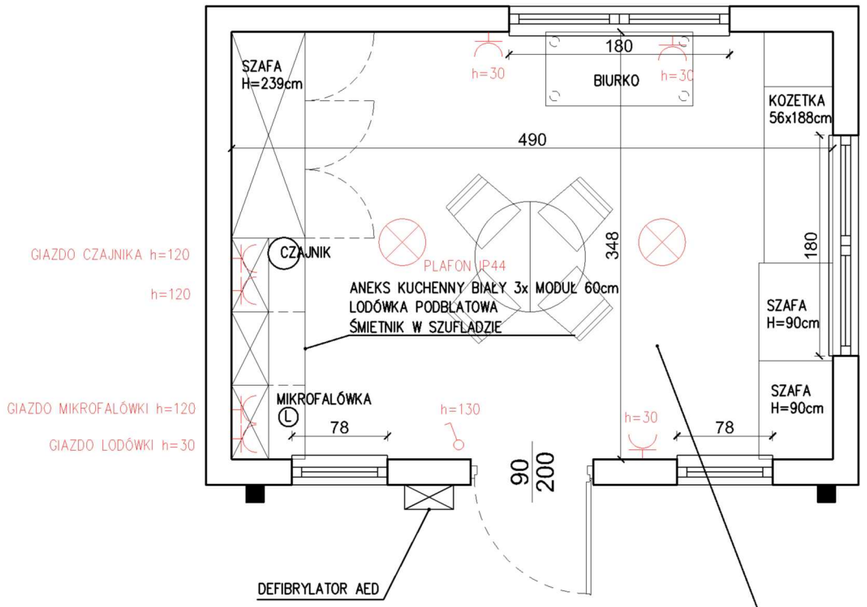

Istniejąca podłoga z kostki betonowej do rozbiórki.
Należy wykonać nową posadzkę wraz z podbudową:
- chudy beton gr. 10cm
- folia PCV 0,3mm x2
- styropian podłogowy EPS 100 gr.5cm
- szlichta betonowa gr. 6cm
- wykończenie – posadzka żywiczna

UWAGA:
Przed montażem sufitu (paneli HPL) między legarami zamontować warstwę izolacji termicznej – styropian (0,040) gr.15cm. Panele HPL montować bezpośrednio do legarów.

POWIERZCHNIA SUFITU Z PANELI HPL BIAŁYCH: 17,05m^2

POWIERZCHNIA POSADZKI ŻYWICZNEJ NA NOWEJ PODBUDOWIE BETONOWEJ: 17,05m^2

MONTAŻ PARAPETÓW WEWNĘTRZNYCH Z TWORZYWA W KOLORZE BIAŁYM

WYKOŃCZENIE - DOMEK WOPR PROJEKT ARCHITEKTONICZNY		BIURO OBSŁUGI NIERUCHOMOŚCI PIOTR KASZUBOWSKI
lokalizacja:	dz. 2/5, 2/8, 7, 9/1, 9/2, 174/7 gm. Bytów	
nr rys.: A-2	skala 1:50 data: 04.09.2025	Biuro: ul. Ks.dr.B. Sychty 5/2A, 77-100 Bytów tel. 606 911 596; bon.kaszubowski@gmail.com
ZAGOSPODAROWANIE TERENU KĄPIELISKA WOKÓŁ JEZIORA JELEŃ		
Proj. architektura:	mgr inż. arch. Julia Wieczorek-Wojtera, upr. nr 89/POOKK/VI/2023	
Proj. konstrukcja:	mgr inż. Piotr Kaszubowski, upr. nr POM/0111/PWOK/09	