

PERGOLA PRZY ISTN. WC
skala 1:50

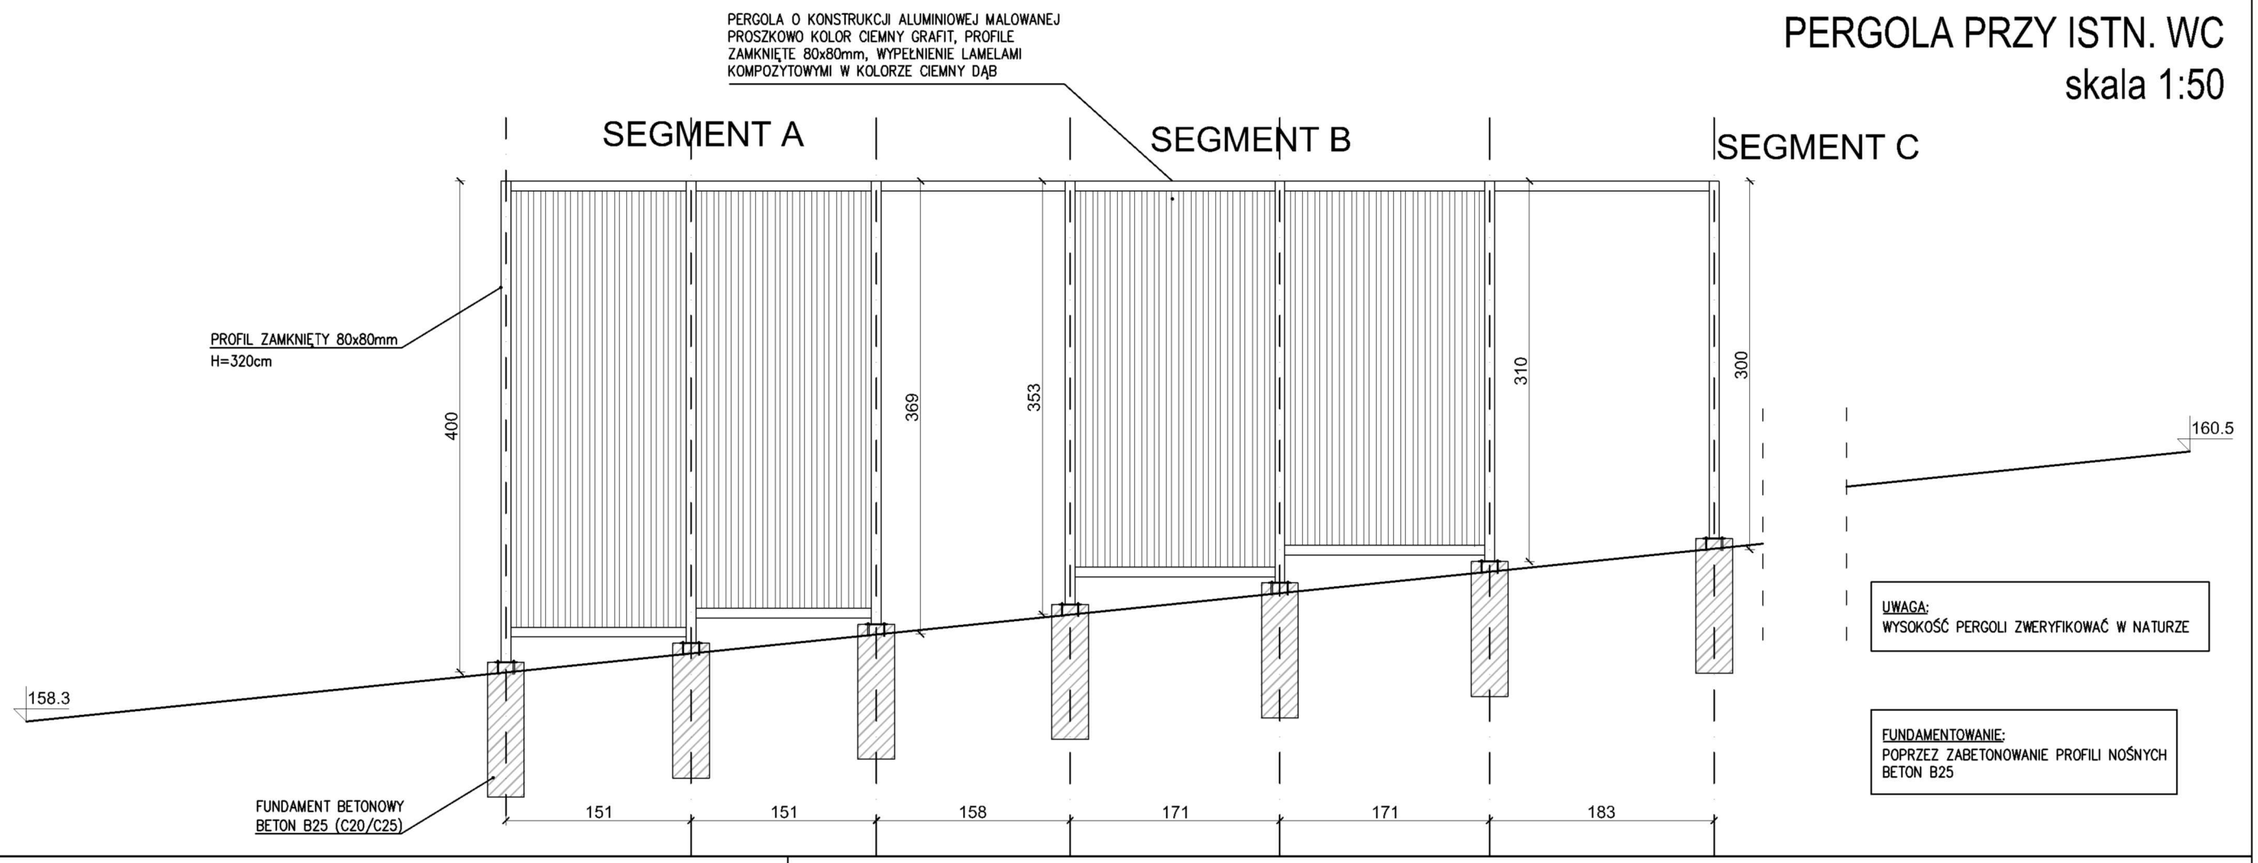


UWAGA:
WYSOKOŚĆ PERGOLI ZWERYFIKOWAĆ W NATURZE

FUNDAMENTOWANIE:
POPRZEZ ZABETONOWANIE PROFILI NOŚNYCH
BETON B25

SEGMENT A

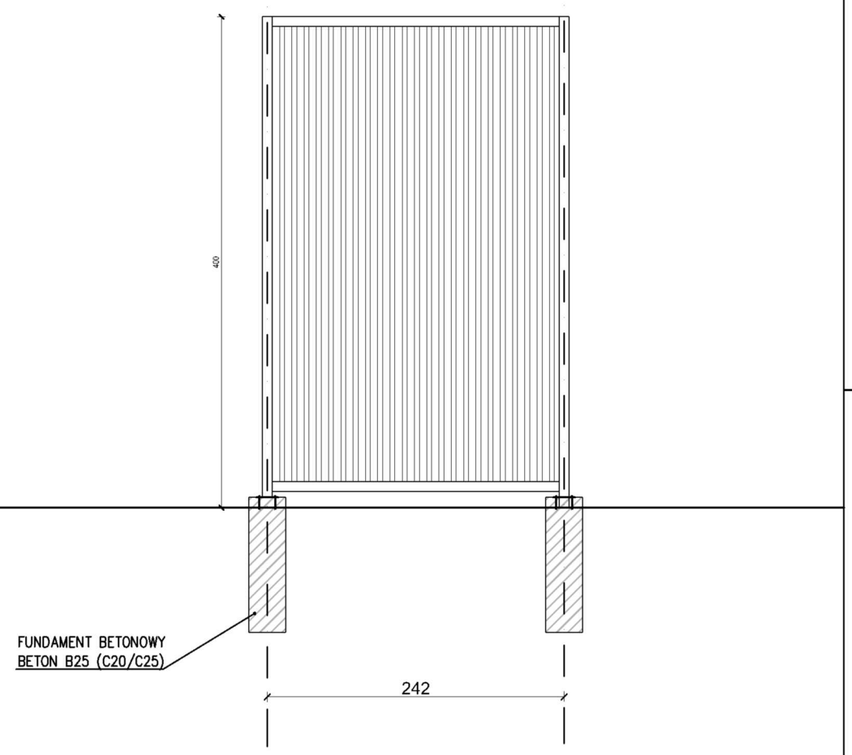

SEGMENT C

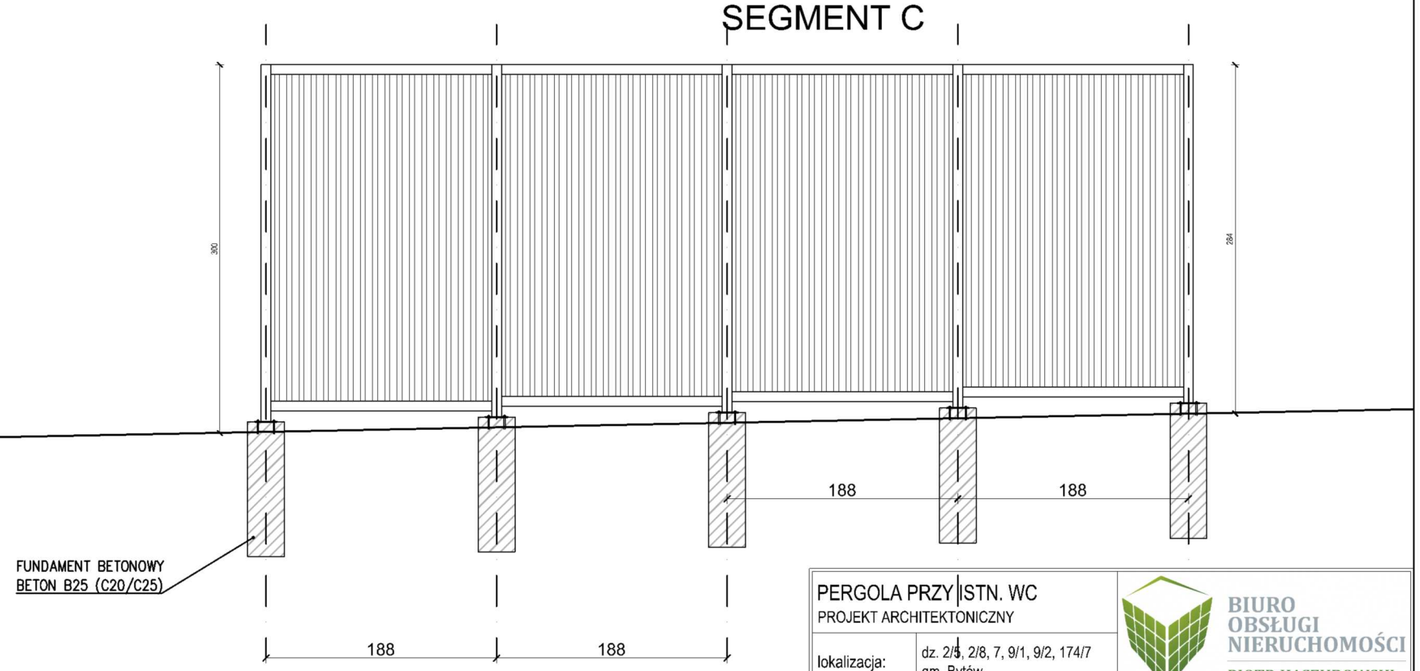

PERGOLA PRZY ISTN. WC PROJEKT ARCHITEKTONICZNY	BIURO OBSŁUGI NIERUCHOMOŚCI PIOTR KASZUBOWSKI
lokalizacja:	dz. 2/5, 2/8, 7, 9/1, 9/2, 174/7 gm. Bytów
nr rys.: A-6	skala 1:50 data: 04.09.2025
	Biuro: ul. Ks.dr.B. Sychty 5/2A, 77-100 Bytów tel. 606 911 596; bon.kaszubowski@gmail.com
ZAGOSPODAROWANIE TERENU KĄPIELISKA WOKÓŁ JEZIORA JELEŃ	
Proj. architektura:	mgr inż. arch. Julia Wieczorek-Wojtera, upr. nr 89/POOKK/VI/2023
Proj. konstrukcja:	mgr inż. Piotr Kaszubowski, upr. nr POM/0111/PWOK/09