RZUT PIWNIC
SKALA 1:100

SKRZYDŁO PÓŁNOCNE

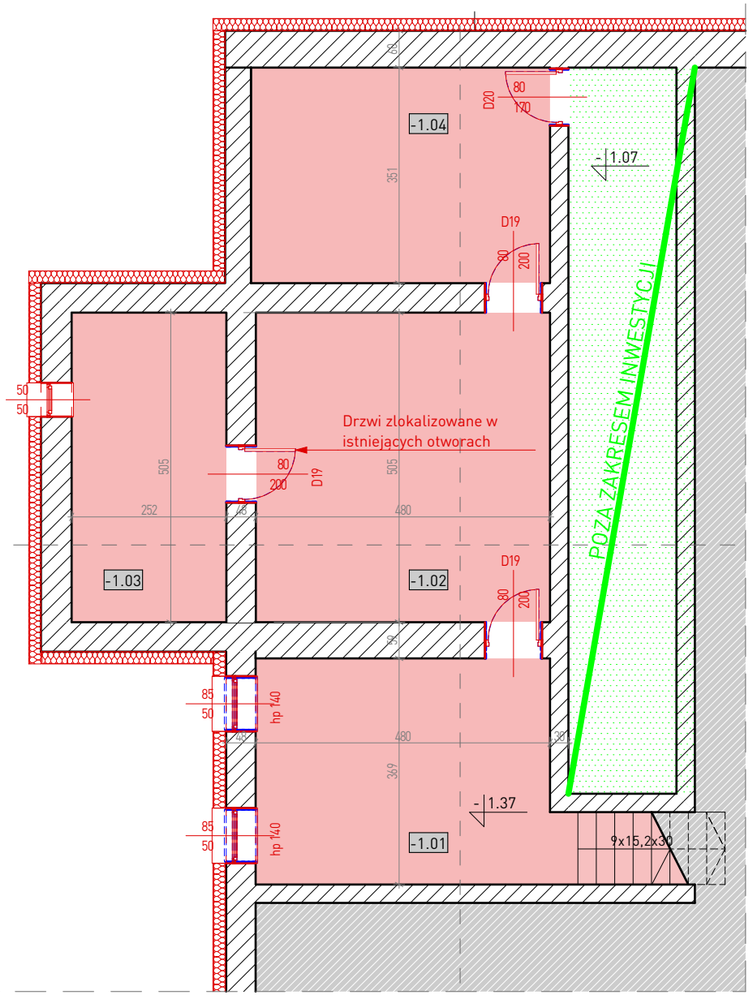

NR	NAZWA POMIESZCZENIA	POWIERZCHNIA	WYSOKOŚĆ	POSADZKA
-1.01	Pom. gospodarcze	20,0 m²	2,21 m	płytki gresowe
-1.02	Pom. gospodarcze	24,2 m²	2,21 m	płytki gresowe
-1.03	Pom. techniczne (węzeł cieplny)	12,7 m²	2,21 m	płytki gresowe
-1.04	Pom. gospodarcze	17,1 m²	2,21 m	płytki gresowe
-1.05	Komunikacja	30,7 m²	1,88 m	płytki gresowe
-1.06	Pom. gospodarcze	9,2 m²	1,88 m	płytki gresowe
-1.07	Pom. gospodarcze	1,6+1,6=3,2 m²	1,88 m	płytki gresowe
-1.08	Pom. gospodarcze	19,1 m²	1,88 m	płytki gresowe
-1.09	Pom. gospodarcze	10,0 m²	1,88 m	płytki gresowe
-1.10	Pom. gospodarcze	23,6 m²	1,88 m	płytki gresowe
-1.11	Pom. gospodarcze	17,2 m²	1,88 m	płytki gresowe
ŁĄCZNIE		187,0 m²		

UWAGA!!!
We wszystkich pomieszczeniach piwnic planuje się:

1. Wymianę istniejących warst podłogi.
Zakres:
- usunięcie istniejących warstwy podłogi;
- wykonanie podsypki piaskowej ok. 20 cm;
- wykonanie warstwy chudego betonu - gr. 15 cm;
- wykonanie izolacji przeciwilgociowej
- wyk. warstwy termoizolacyjnej - płyty styropianowe EPS 100 gr. 12cm;
- wykonanie jastrychu betonowego gr. 6cm;
- wykonanie posadzki z płytek gresowych. Wykończenie: cokół na 10 cm.

2. Remont ścian i sufitów
Zakres:
- skucie istniejących tynków;
- czyszczenie, wyrównanie i uzupełnienie wszystkich ubytków i nierówności;
- wykonanie tynków maszynowych cementowo-wapiennych,
- gruntowanie i malowanie - do wysokości 1,2 m farbami lateksowymi, ściany powyżej farbami akrylowymi (alternatywnie wykończenie pomieszczeń płytkami ściennymi do wysokości sufitu).

3. Wymiana stolarki
Zakres:
- demontaż drzwi i okien wraz z ościeżnicami;
- montaż nowej stolarki okiennej i drzwiowej.

SKRZYDŁO POŁUDNIOWE

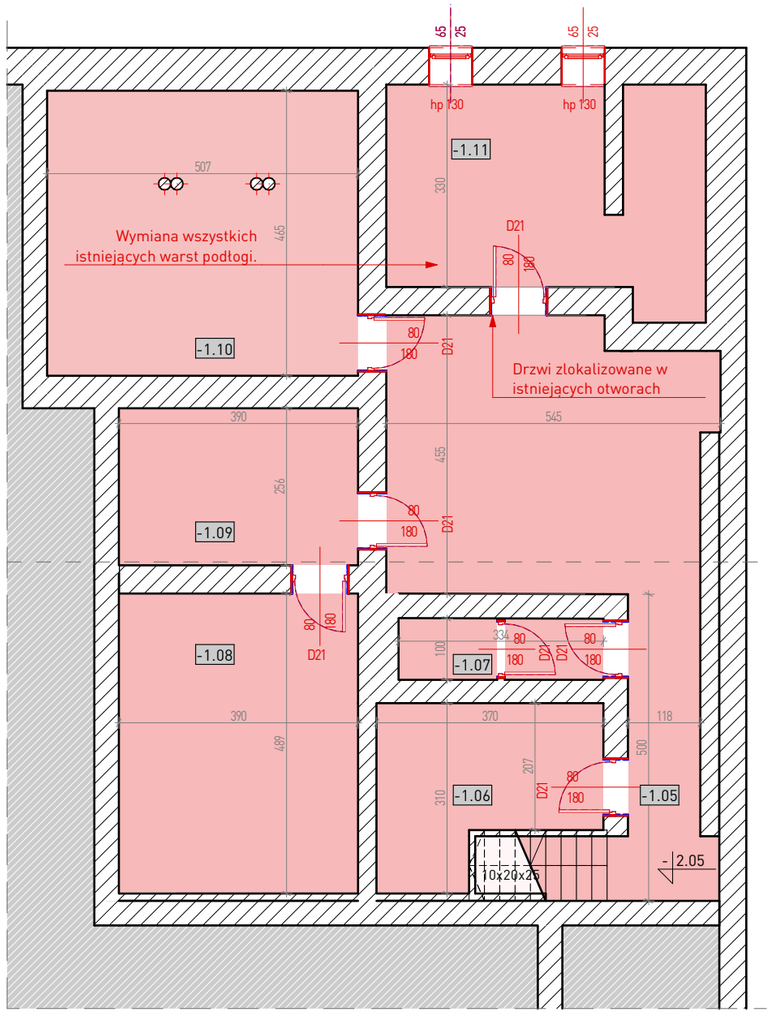

SCHEMAT PODPIWNICZENIA
SKALA 1:500

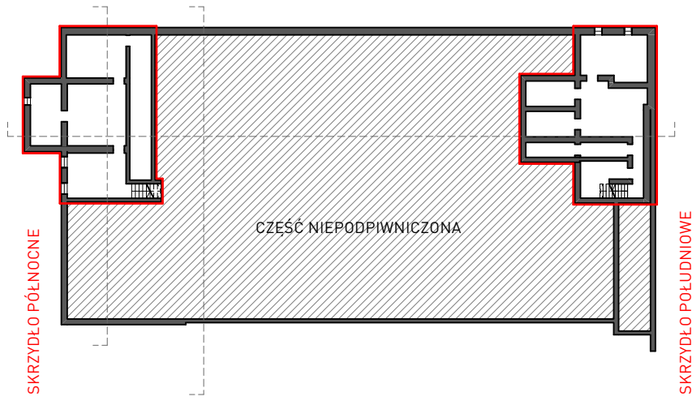

LEGENDA
- Elementy projektowane
- Elementy do rozbiórki/likwidacji
- Elementy istniejące

Wszelkie prawa zastrzeżone łącznie z prawem reprodukcji lub udostępnienia osobom trzecim tego rysunku lub jego części bez wyraźnego upoważnienia autora Biura Projektowego Draft (Dz.U. 24/1994 poz.83 art. 115-118)

Rewizje nr/data:	Temat rewizji - krótki opis:			
Jednostka Projektowa: / Nazwa Inwestora:	DRAFT ENGINEERS Sp. Z O.O. Ul. Krakowska 21 32-065 Krzeszowice www.biurodraft.com.pl e-mail:biuro@biurodraft.com.pl	GMINA CHEŁMEK ul. Krakowska 11, 32-660 Chełmek		
Nazwa obiektu budowlanego:	Modernizacja Miejskiego Ośrodka Kultury, Sportu i Rekreacji w miejscowości Chełmek.			
Adres obiektu budowlanego:	ul. Plac Kilińskiego 3, 32-660 Chełmek		Nr działek inwestycji:	3195, 836/467
Branża:	architektura	Stadium: projekt wykonawczy	Nr projektu:	688/PA-K/10/2025
Funkcja:	Imię i nazwisko:	Nr uprawnień i specjalizacja:	Podpis:	Data opracowania:
Projektant PZT i proj. arch.-bud.:	mgr inż. arch. Grażyna Kuźniar	upr. bud. nr 77/98 architektoniczne bez ograniczeń		luty 2026
Rysunek opracowała: mgr inż. arch. Dagmara Mstowska	Nazwa Rysunku: Rzut piwnic		Skala: 1:100	Nr rys.: A-01