RZUT PIĘTRA
SKALA 1:100

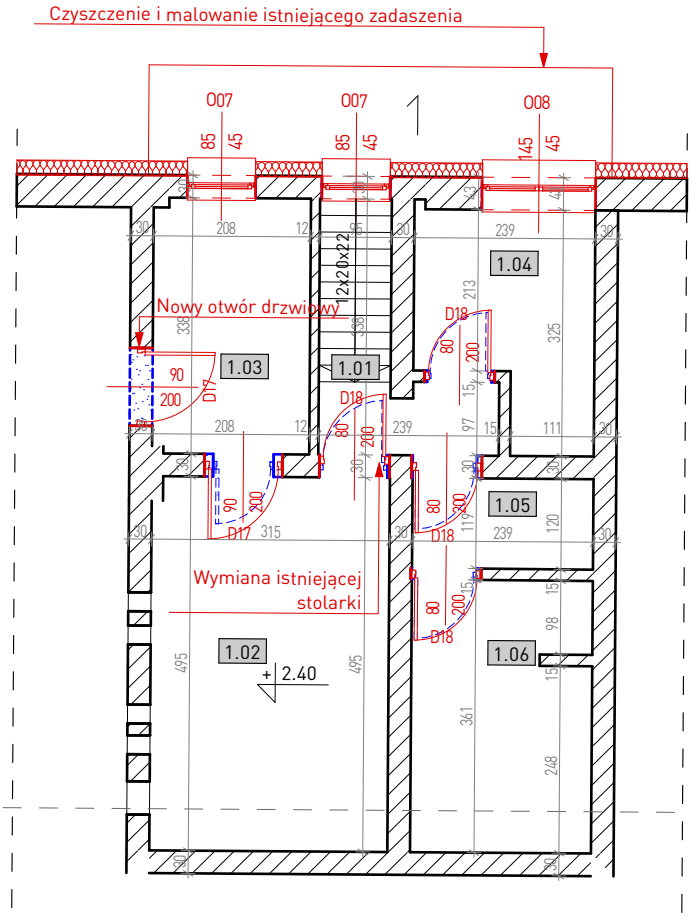

LEGENDA
- Elementy projektowane
- Elementy do rozbiórki/likwidacji
- Elementy istniejące

SCHEMAT LOKALIZACJI PIĘTRA

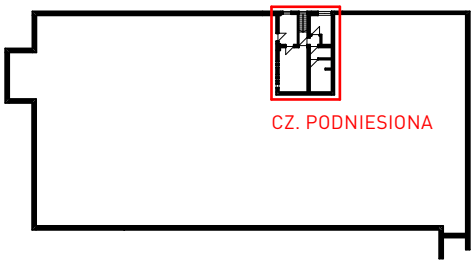

NR	NAZWA POMIESZCZENIA	POWIERZCHNIA	WYSOKOŚĆ
1.01	Komunikacja	3,5 m²	2,74 m
1.02	Pom. techniczne	15,5 m²	2,74 m
1.03	Pom. techniczne	7,0 m²	2,74 m
1.04	Pom. techniczne	6,4 m²	2,74 m
1.05	Pom. techniczne	2,9 m²	2,74 m
1.06	Pom. techniczne	8,5 m²	2,74 m
ŁĄCZNIE		43,8 m²	

Wszelkie prawa zastrzeżone łącznie z prawem reprodukcji lub udostępnienia osobom trzecim tego rysunku lub jego części bez wyraźnego upoważnienia autora Biura Projektowego Draft (Dz.U. 24/1994, poz.83 art. 115-118)

Rewizje nr/data:

Temat rewizji - krótki opis:

Jednostka Projektowa:

DRAFT ENGINEERS Sp. Z O.O.
Ul. Krakowska 21
32-065 Krzeszowice
www.biurodraft.com.pl
e-mail:biuro@biurodraft.com.pl

Nazwa Inwestora:

GMINA CHEŁMEK
ul. Krakowska 11, 32-660 Chełmek

Nazwa obiektu budowlanego:	Modernizacja Miejskiego Ośrodka Kultury, Sportu i Rekreacji w miejscowości Chełmek.				
Adres obiektu budowlanego:	ul. Plac Kilińskiego 3, 32-660 Chełmek			Nr działek inwestycji:	3195, 836/467
Branża:	architektura	Stadium:	projekt wykonawczy	Nr projektu:	688/PA-K/10/2025
Funkcja:	Imię i nazwisko:		Nr uprawnień i specjalizacja:	Podpis:	Data opracowania:
Projektant PZT i proj. arch.-bud.:	mgr inż. arch. Grażyna Kuźniar		upr. bud. nr 77/98 architektoniczne bez ograniczeń		luty 2026
Sprawdzający PZT i proj. arch.-bud.:					

Rysunek opracowała: mgr inż. arch. Dagmara Mstowska

Nazwa Rysunku: Rzut piętra

Skala: 1:100

Nr rys.: A-03