RZUT POŁACI DACHOWYCH
SKALA 1:100

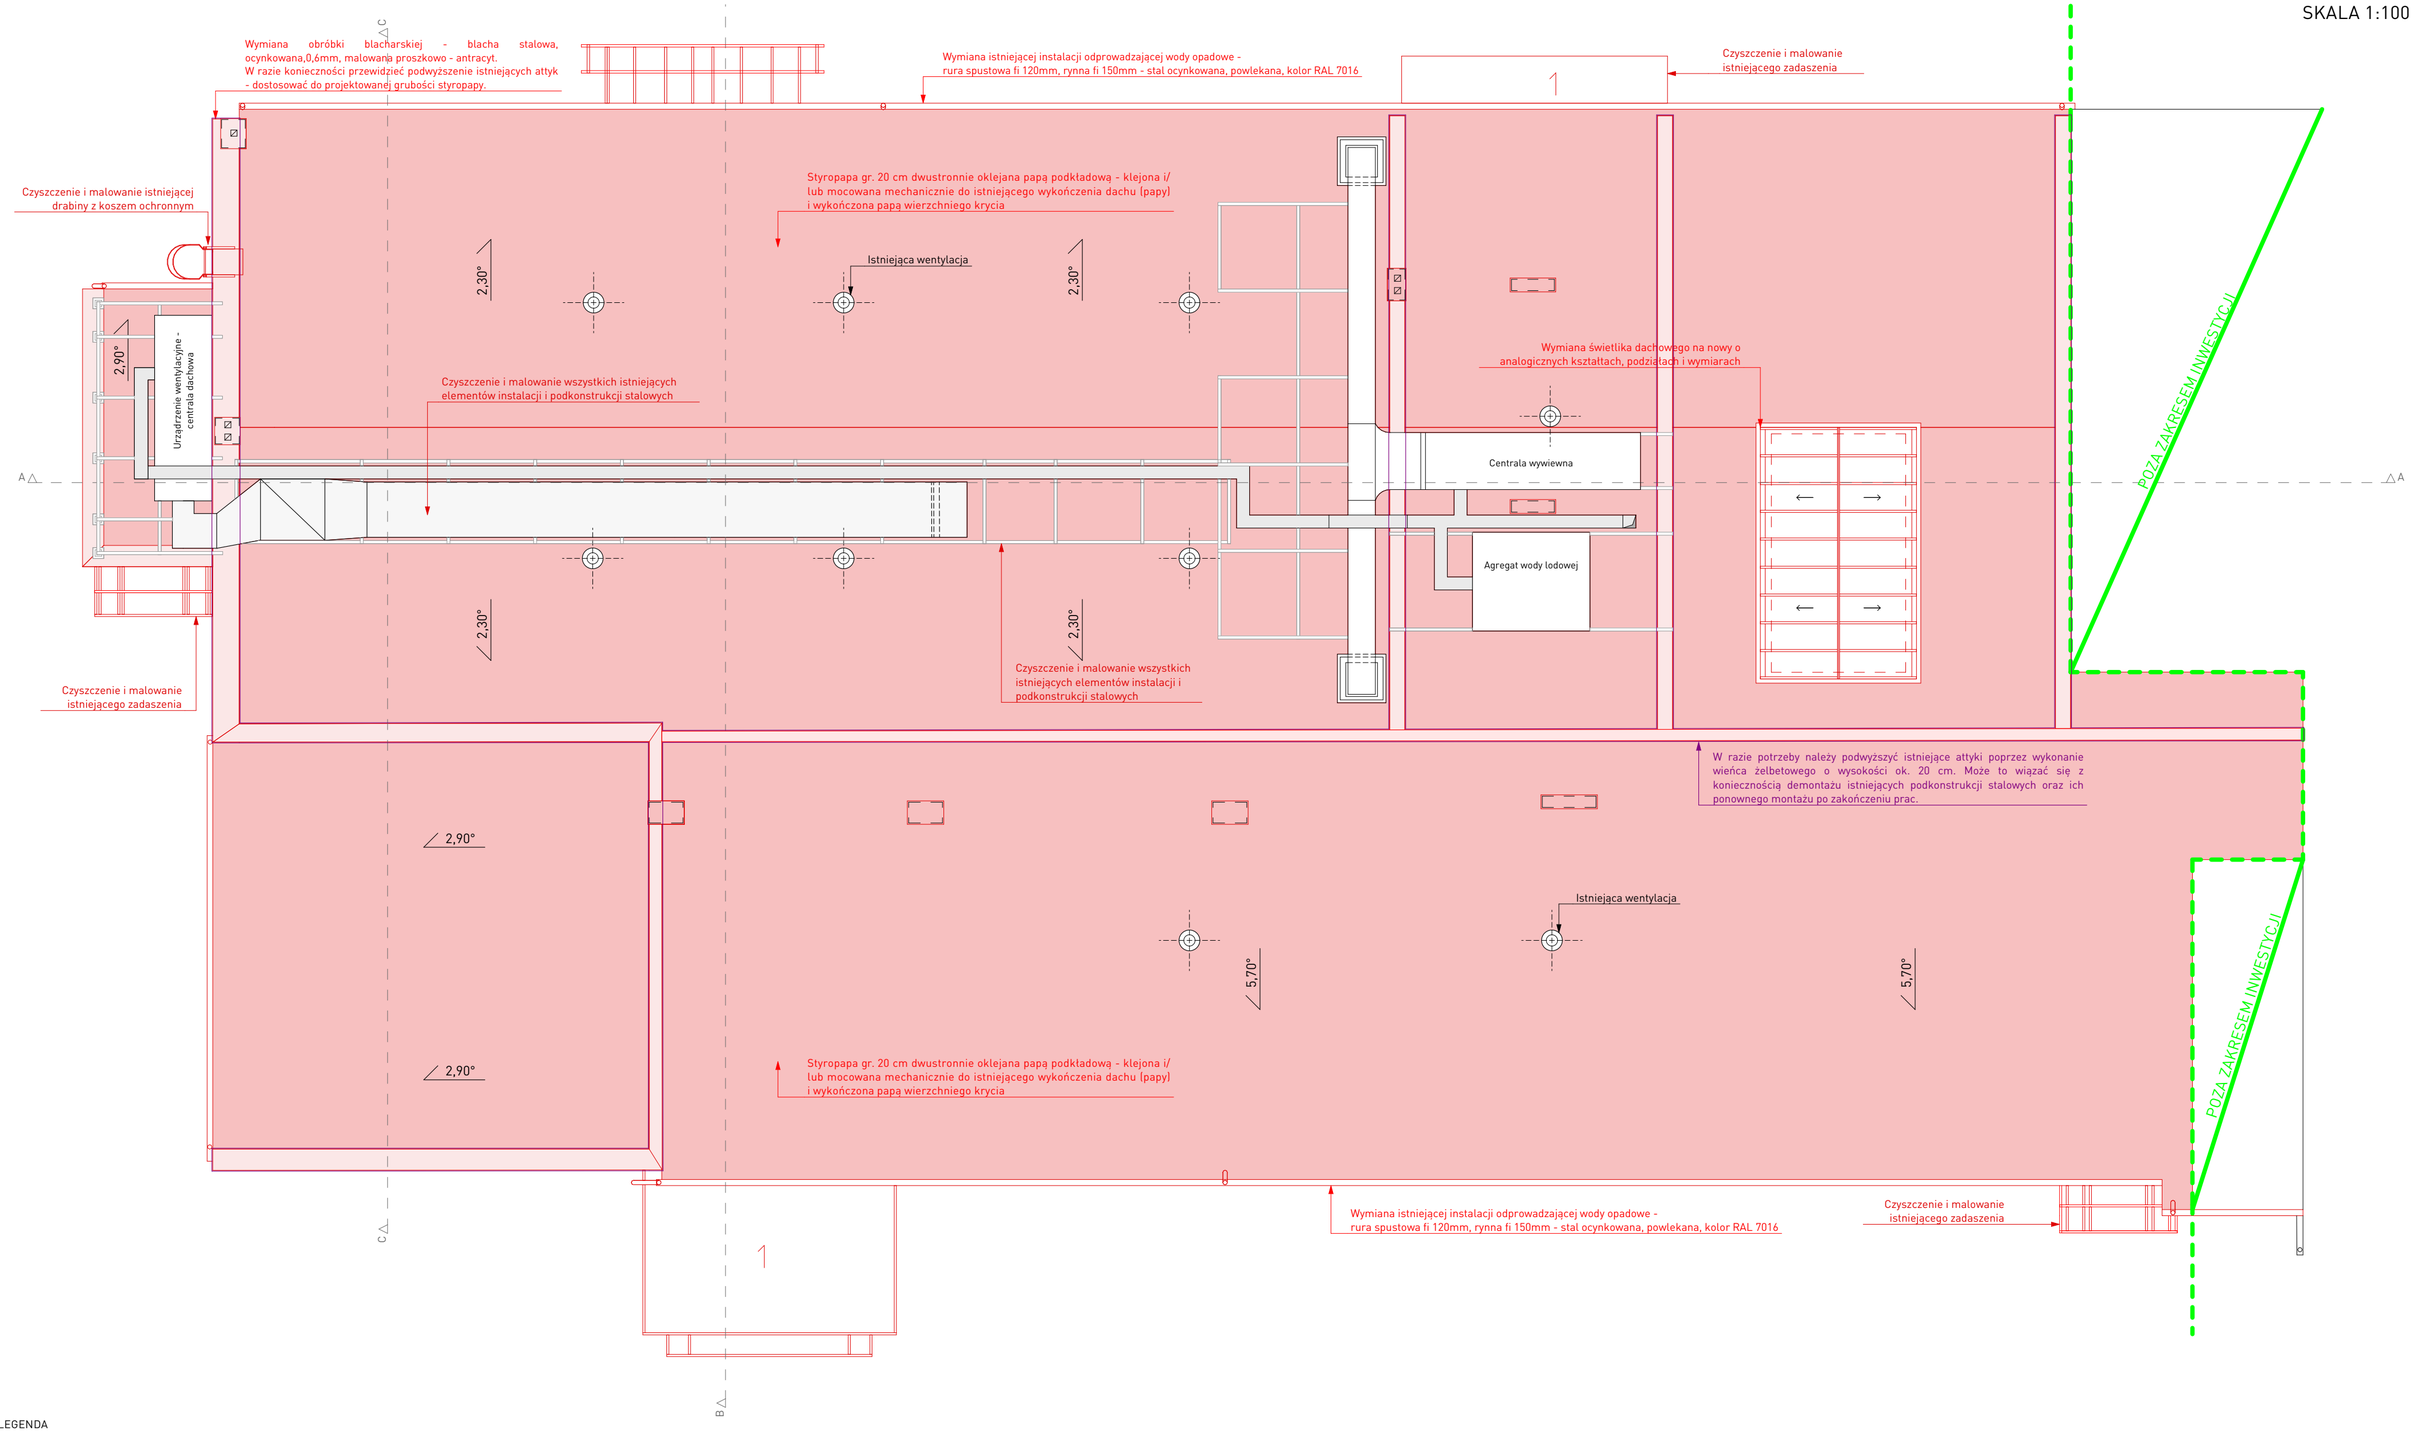

LEGENDA
- Elementy projektowane
- Elementy do rozbiórki/likwidacji
- Elementy istniejące



Rewizje nr/data:	Temat rewizji - krótki opis:			
Jednostka Projektowa: / Nazwa Inwestora:	DRAFT ENGINEERS Sp. Z O.O. Ul. Krakowska 21 32-065 Krzeszowice www.biurodraft.com.pl e-mail:biuro@biurodraft.com.pl	GMINA CHEŁMEK ul. Krakowska 11, 32-660 Chełmek		
Nazwa obiektu budowlanego:	Modernizacja Miejskiego Ośrodka Kultury, Sportu i Rekreacji w miejscowości Chełmek.			
Adres obiektu budowlanego:	ul. Plac Kilińskiego 3, 32-660 Chełmek		Nr działek inwestycji: 3195, 836/467	
Branża:	architektura	Stadium: projekt wykonawczy	Nr projektu: 688/PA-K/10/2025	
Funkcja:	Imię i nazwisko:	Nr uprawnień i specjalizacja:	Podpis:	Data opracowania:
Projektant PZT i proj. arch.-bud.:	mgr inż. arch. Grażyna Kuźniar	upr. bud. nr 77/98 architektoniczne bez ograniczeń		luty 2026
Rysunek opracowała: mgr inż. arch. Dagmara Mstowska	Nazwa Rysunku: Rzut połaci dachowych		Skala: 1:100	Nr rys.: A-04

Wszelkie prawa zastrzeżone łącznie z prawem reprodukcji lub udostępnienia osobom trzecim tego rysunku lub jego części bez wyraźnego upoważnienia autora Biura Projektowego Draft (Dz.U. 24/1994 poz.83 art. 115-118)