PRZEKRÓJ B-B
SKALA 1:100

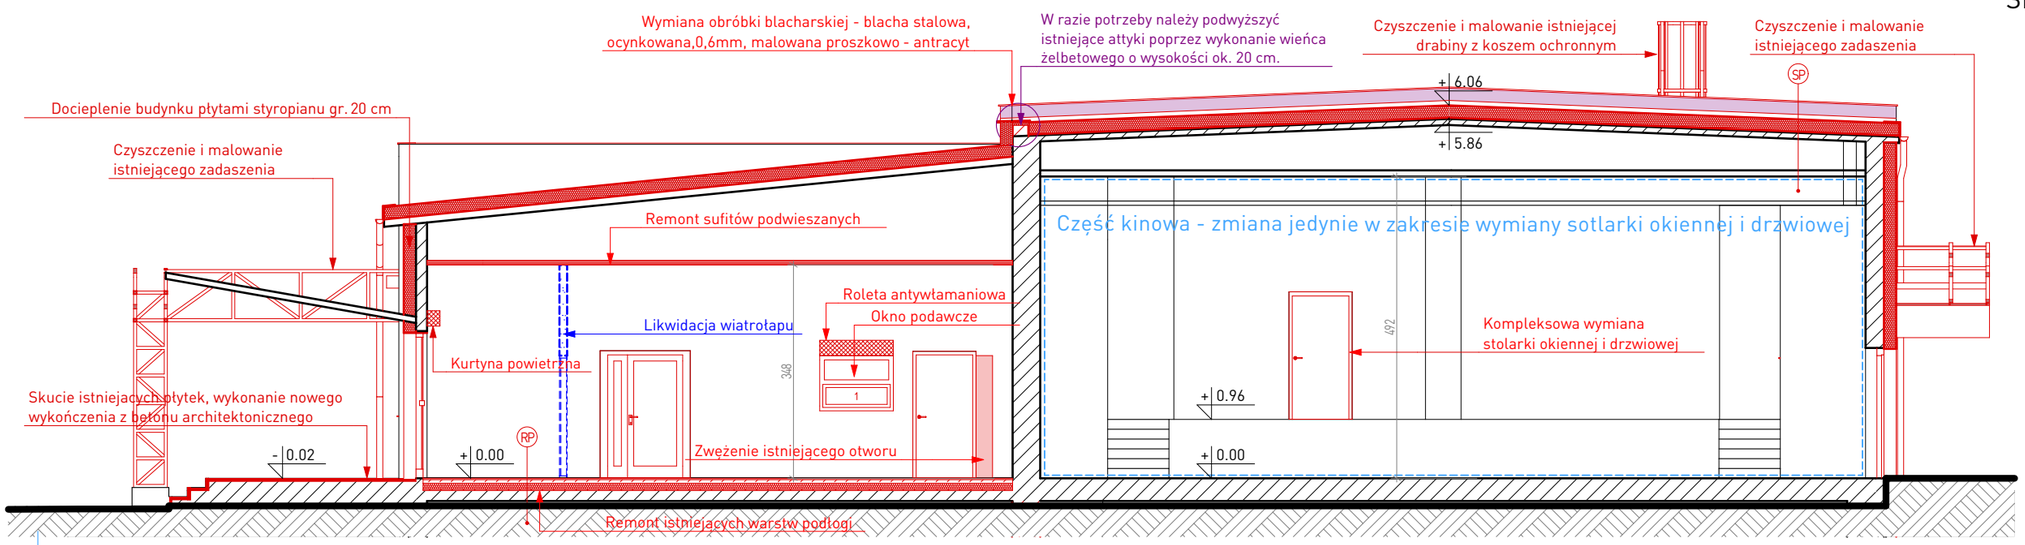

PRZEKRÓJ C-C
SKALA 1:100

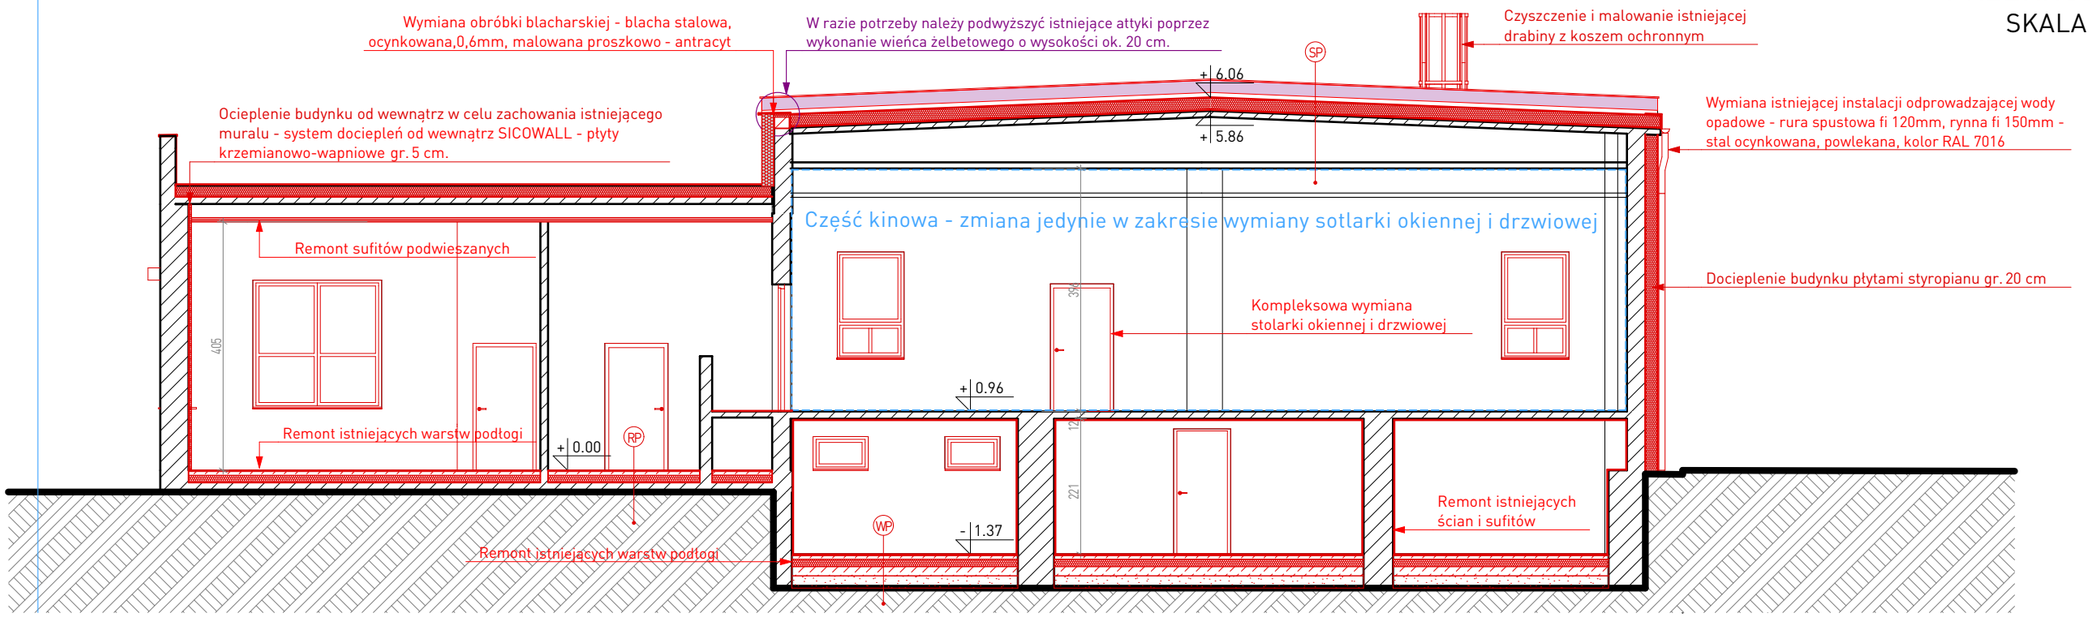

WP

Wymiana wszystkich istniejących warstw podłogi - piwnice
Projektuje się usunięcie wszystkich istniejących warstw podłogi.
Projektowane warstwy:
- płytki gresowe
- jastrych betonowy - gr. 6 cm
- styropian EPS 100 - gr. 12 cm
- papa termozgrzewalna
- wylewka betonowa - gr. 15 cm
- podsypka piaskowa - gr. 20 cm

RP

Remont istniejących warstw podłogi - parter
Projektuje się usunięcie istniejących warstw posadzkowych do warstwy betonu właściwego.
Projektowane warstwy:
- płytki gresowe / wykładzina PCV
- jastrych betonowy - gr. 6 cm
- styropian EPS 100 - gr. 5-10 cm
- warstwa samopoziomująca

SP

Projektuje się ocieplenie przegrody dachowej.
Zakres prac:
- Demontaż obróbek blacharskich, instalacji odprowadzającej wody opadowe, demontaż zwodów poziomych instalacji odgromowej budynku oraz innych elementów instalacyjnych uniemożliwiających wymianę pokrycia.
- Wykonanie wieńca żelbetowego attyki wysokości 20 cm.
- Przygotowanie istniejącego pokrycia dachowego z papy - oczyszczenie, lokalne naprawy, gruntowanie;
- Dostawa i montaż styropapy gr. 20 cm, dwustronnie powlekanej na istniejącym pokryciu z papy;
- Mocowanie styropapy poprzez klejenie i/lub mocowanie mechaniczne, zgodnie z zaleceniami producenta;
- Wykonanie warstwy wierzchniej z papy wierzchniego krycia;
- Montaż nowej obróbki blacharskiej;
- Uszczelnienie połączeń oraz detali dachowych;
- Montaż nowych zwodów poziomych instalacji odgromowej w miejscu zdemontowanej instalacji;
- Montaż nowej instalacji odprowadzającej wody opadowe - wody opadowe odprowadzane będą analogicznie do stanu istniejącego;

Wszelkie prawa zastrzeżone łącznie z prawem reprodukcji lub udostępnienia osobom trzecim tego rysunku lub jego części bez wyraźnego upoważnienia autora Biura Projektowego Draft (Dz. U. 24/1994 poz.83 art. 115-118)

Rewizje nr/data:	Temat rewizji - krótki opis:
Jednostka Projektowa:	DRAFT ENGINEERS Sp. Z O.O. Ul. Krakowska 21 32-065 Krzeszowice www.biurodraft.com.pl e-mail:biuro@biurodraft.com.pl
Nazwa Inwestora:	GMINA CHEŁMEK ul. Krakowska 11, 32-660 Chełmek
Nazwa obiektu budowlanego:	Modernizacja Miejskiego Ośrodka Kultury, Sportu i Rekreacji w miejscowości Chełmek.
Adres obiektu budowlanego:	ul. Plac Kilińskiego 3, 32-660 Chełmek — Nr działek inwestycji: 3195, 836/467
Branża:	architektura — Stadium: projekt wykonawczy — Nr projektu: 688/PA-K/10/2025
Funkcja:	Imię i nazwisko: — Nr uprawnień i specjalizacja: — Podpis: — Data opracowania:
Projektant PZT i proj. arch.-bud.:	mgr inż. arch. Grażyna Kuźniar — upr. bud. nr 77/98 architektoniczne bez ograniczeń — luty 2025
Rysunek opracowała: mgr inż. arch. Dagmara Mstowska	Nazwa Rysunku: Przekrój B-B, przekrój C-C — Skala: 1:100 — Nr rys.: A-06