ELEWACJA ZACHODNIA
SKALA 1:100

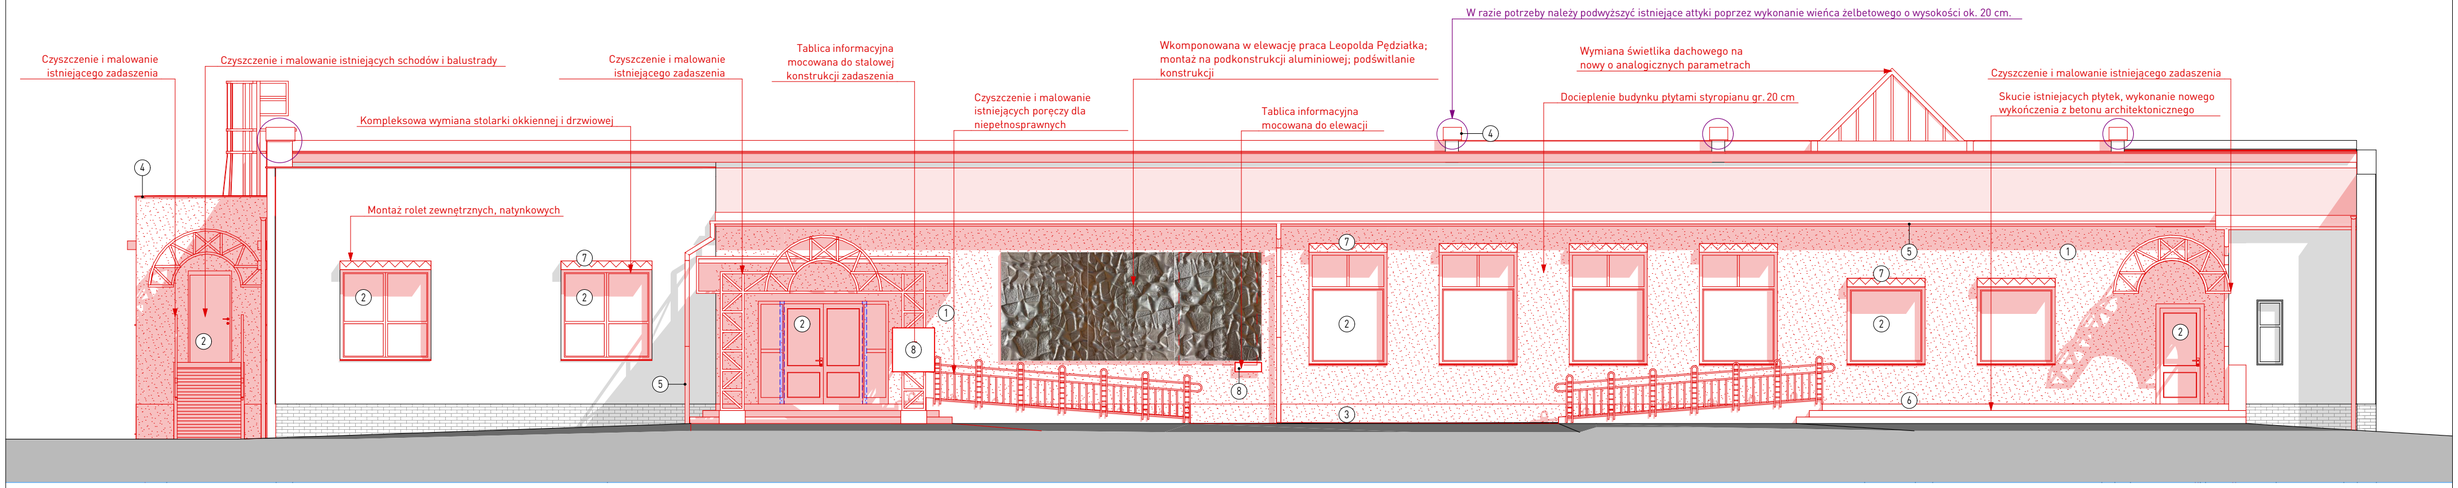

LEGENDA

- Elementy projektowane/ przewidziane prace projektowe
- Elementy do rozbiórki/likwidacji
- Elementy istniejące

1. Tynk cienkowarstwowy, akrylowy, kolor: szary
2. Stolarka okienna i drzwiowa - aluminiowa, kolor: antracyt.
3. Tynk mozaikowy, kolor: ciemnoszary
4. Obróbki blacharskie z blachy stalowej ocynkowanej gr. 0,6mm malowana proszkowo, kolor: 7016
5. System odprowadzający wody opadowe z dachu wykonane z blachy stalowej, ocynkowanej, powlekanej gr. 0,5mm w kolorze RAL 7016, rura spustowa fi 120mm, rynna fi 150mm.
6. Schody zewnętrzne - skucie istniejących płytek i wykonanie nowego wykończenia z betonu architektonicznego
7. Roleta zewnętrzna, natynkowa
8. Tablica informacyjna montowana do elewacji/stalowej konstrukcji zadaszenia

Wszelkie prawa zastrzeżone-kazanie z praw reprodukcji lub udostępnienia osobom trzecim tego rysunku lub jego części bez wyraźnego upoważnienia autora biura Projektowego Draft (dz.U. 24/1994 poz.83 art. 115-118)

Rewizje nr/data:	Temat rewizji - krótki opis:		
Jednostka Projektowa:	DRAFT ENGINEERS Sp. Z O.O. Ul. Krakowska 21 32-065 Krzeszowice www.biurodraft.com.pl e-mail:biuro@biurodraft.com.pl	GMINA CHEŁMEK ul. Krakowska 11, 32-660 Chełmek	
Nazwa Inwestora:			
Nazwa obiektu budowlanego:	Modernizacja Miejskiego Ośrodka Kultury, Sportu i Rekreacji w miejscowości Chełmek.		
Adres obiektu budowlanego:	ul. Plac Kilińskiego 3, 32-660 Chełmek	Nr działek inwestycji: 3195, 836/467	
Branża:	architektura	Stadium: projekt wykonawczy	Nr projektu: 688/PA-K/10/2025
Funkcja:	Imię i nazwisko:	Nr uprawnień i specjalizacja:	Podpis: / Data opracowania:
Projektant PZT i proj. arch.-bud.:	mgr inż. arch. Grażyna Kuźniar	upr. bud. nr 77/98 architektoniczne bez ograniczeń	luty 2026
Rysunek opracowała: mgr inż. arch. Dagmara Mstowska	Nazwa Rysunku: Elewacja zachodnia	Skala: 1:100	Nr rys.: A-08