WYKOŃCZENIE NAROŻY
SKALA 1:20

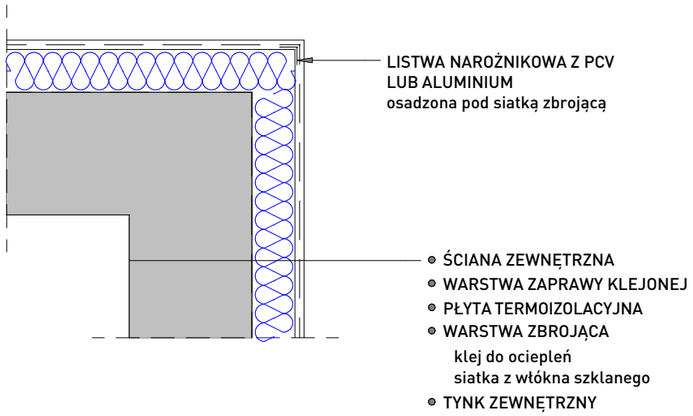

PRZEKRÓJ PRZEZ ŚCIANĘ
SKALA 1:20

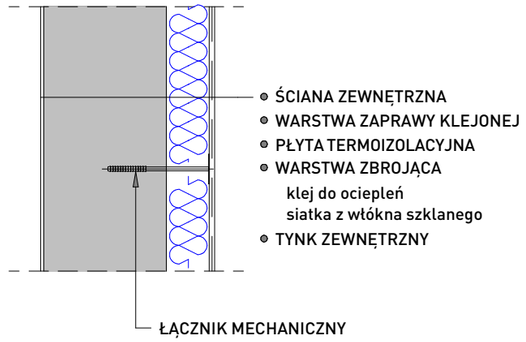

PRZEKRÓJ PRZEZ ŚCIANĘ
POŁĄCZENIE Z PARAPETEM W LICU ŚCIANY
SKALA 1:20

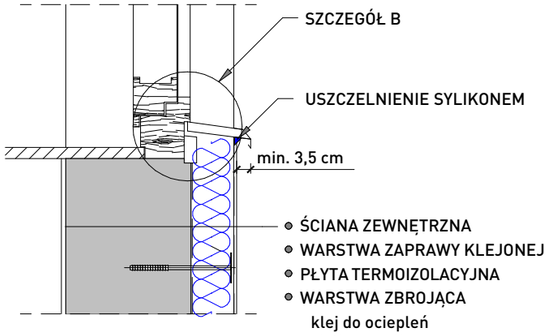

SZCZEGÓŁ B

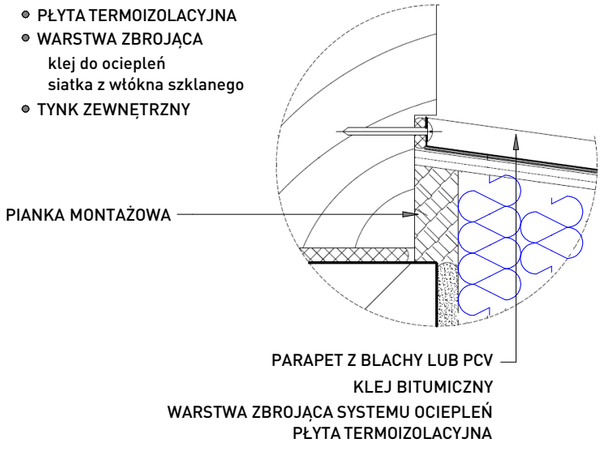

ZBROJENIE KRAWĘDZI I NAROŻY OTWORÓW OKIENNYCH I DRZWIOWYCH

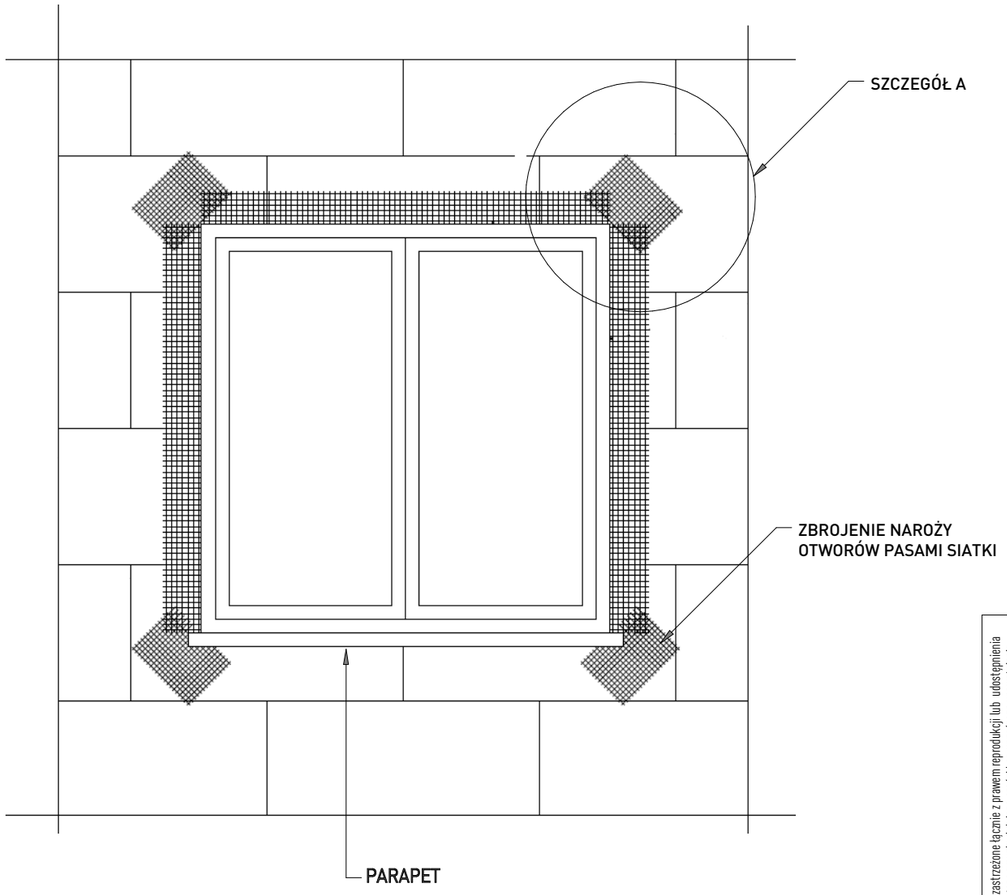

SZCZEGÓŁ A
KOLEJNOŚĆ ZBROJENIA DIAGONALNEGO NAROŻNIKÓW OKIENNYCH I DRZWIOWYCH

1. Siatka zbrojąca diagonalnie naroża otworów

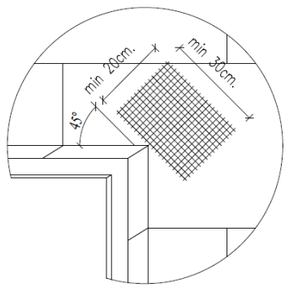

2. Siatka zbrojąca krawędzie otworów

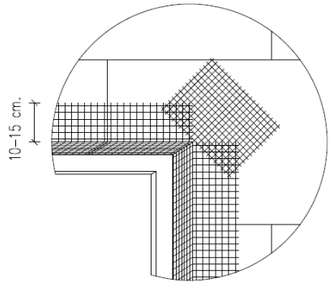

3. Siatka zbrojąca wewnętrzne naroża otworów

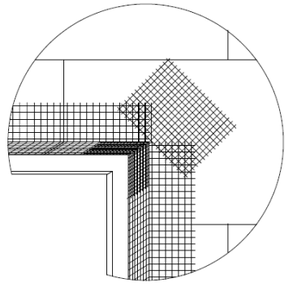

Wszelkie prawa zastrzeżone łącznie z prawem reprodukcji lub udostępnienia osobom trzecim tego rysunku lub jego części bez wyraźnego upoważnienia autora Biura Projektowego Draft (Dz.U. 24/1994 poz.83 art. 115-118)

Rewizje nr/data:	Temat rewizji - krótki opis:				
Jednostka Projektowa: / Nazwa Inwestora:	DRAFT ENGINEERS Sp. Z O.O. Ul. Krakowska 21 32-065 Krzeszowice www.biurodraft.com.pl e-mail:biuro@biurodraft.com.pl		GMINA CHEŁMEK ul. Krakowska 11, 32-660 Chełmek		
Nazwa obiektu budowlanego:	Modernizacja Miejskiego Ośrodka Kultury, Sportu i Rekreacji w miejscowości Chełmek.				
Adres obiektu budowlanego:	ul. Plac Kilińskiego 3, 32-660 Chełmek			Nr działek inwestycji:	3195, 836/467
Branża:	architektura	Stadium:	projekt wykonawczy	Nr projektu:	688/PA-K/10/2025
Funkcja:	Imię i nazwisko:		Nr uprawnień i specjalizacja:	Podpis:	Data opracowania:
Projektant PZT i proj. arch.-bud.:	mgr inż. arch. Grażyna Kuźniar		upr. bud. nr 77/98 architektoniczne bez ograniczeń		luty 2026
Rysunek opracowała: mgr inż. arch. Dagmara Mstowska	Nazwa Rysunku:	Detal ocieplenia okien		Skala: 1:20	Nr rys.: A-13