proj. rozdzielnica "RG"

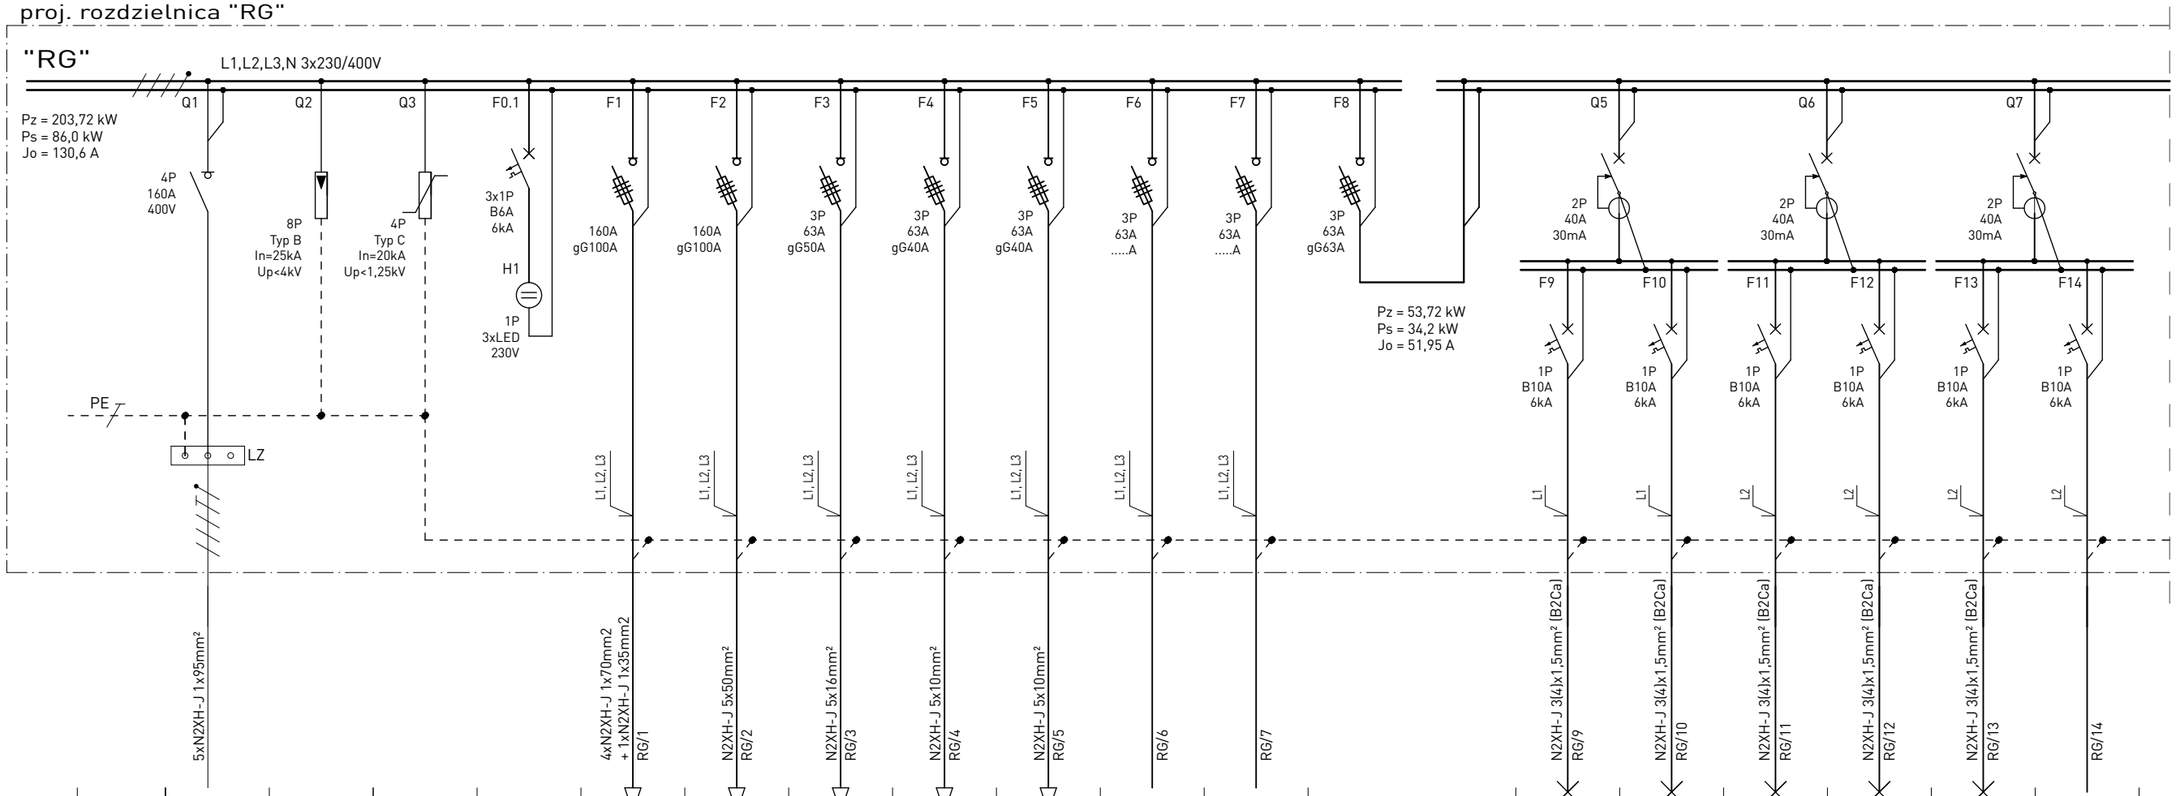

Oznaczenie																	
Nr pomieszczenia / Rodzaj odbiornika	zasilanie od przeciwpożarowego wyłącznika prądu PWP	ogranicznik przepięć kl. 1 (B)	ogranicznik przepięć kl. 2 (C)	kontrola obecnosci napięcia	parter (zaplecze kina) zasilanie istniejącej rozdzielni - SK-1	piętro (zaplecze kina) zasilanie istniejącej rozdzielni - TW	piętro (zaplecze kina) zasilanie istniejącej rozdzielni - TP2	pom. 0.23 (parter) zasilanie rozdzielni - R1	pom. 0.01 (parter) zasilanie rozdzielni - R2	rezerwa	rezerwa	odejście do sekcji odbiorów	pom. 0.15, 0.16, 0.17 oświetlenie	pom. 0.18, 0.19a oświetlenie	pom. 0.14 oświetlenie	pom. 0.14 oświetlenie	pom. 0.22 oświetlenie	rezerwa
Moc zainst. [kW]					38,0	46,7	16,2	21,91	27,19	-	-		0,57	0,16	0,53	0,65	0,26	-
Ilość wypustów:					1	1	1	1	1	-	-		20	14	34	42	17	-

230V/400V
szybkie wyłączenie w układzie sieci TN-S/Wyłącznik ochronny

UWAGI:
1. Przewody i zabezpieczenie dobrano wg PN-HD 60364
2. Lokalizacja rozdzielnicy "RG" według rys. nr IE-10
3. Aparaturę wyposażeniową "RG" należy rozmieścić w typowej rozdzielnicy podtynkowej:
- prąd znamionowy: 355A
- stopień ochrony: IP44 5x24
- klasa izolacji: II
- głębokość: min. 205mm
- materiał - blach stalowa
- możliwość montażu osprzętu modułowego: min 144 mod.
- zamykanie na zamek patentowy
4. Wszystkie elementy oraz wolne miejsca umieszczone za elewacją tablicy zasłonić zaślepkami
5. Instalacje w obrębie dróg ewakuacyjnych należy wykonać przewodami bezhalogenowymi o klasie reakcji na ogień B2ca
6. Instalacje poza drogami ewakuacyjnymi należy wykonać przewodami bezhalogenowymi o klasie reakcji na ogień min. Dca
7. W celu zasilenia istniejących rozdzielni SK-1, TW, TP2 należy zastosować kabele bezhalogenowe typu N2XH-J o przekroju zgodnym ze stanem istaniejacym

Wszelkie prawa zastrzeżone łącznie z prawem reprodukcji lub udostępnienia osobom trzecim tego rysunku lub jego części bez wyraźnego upoważnienia autora Biura Projektowego Draft (Dz.U. 24/1994 poz.83 art. 115-118)

Jednostka Projektowa: / Nazwa Inwestora:	DRAFT ENGINEERS Sp. z o.o. ul. Krakowska 21 32-065 Krzeszowice www.biurodraft.com.pl e-mail:biuro@biurodraft.com.pl
	GMINA CHEŁMEK ul. Krakowska 11 32-660 Chełmek
Nazwa obiektu budowlanego:	Modernizacja Miejskiego Ośrodka Kultury, Sportu i Rekreacji w miejscowości Chełmek
Adres obiektu budowlanego:	ul. Plac Kilińskiego 3, 32-660 Chełmek
Nr działek inwestycji:	3195, 836/467
Branża:	ELEKTRYCZNA
Stadium:	PROJEKT WYKONAWCZY
Nr projektu:	
Funkcja:	Imię i nazwisko: / Nr uprawnień i specjalizacja: / Podpis: / Data opracowania:
Projektant:	mgr inż. Paweł Kamoda — upr. bud. nr MAP/0041/PWBE/16 instalacje elektryczne
Sprawdzający:	mgr inż. Mariusz Majcherczyk — upr. bud. nr 329/2000 instalacje elektryczne
Data opracowania:	luty 2026
Rysunek opracował:	
Nazwa Rysunku:	SCHEMAT IDEOWY ROZDZIELNI - RG
Skala:	-:---
Nr rys.	IE-02.1

ARKUSZ NR 2