proj. rozdzielnica "RG"

ARKUSZ NR 1

ARKUSZ NR 3

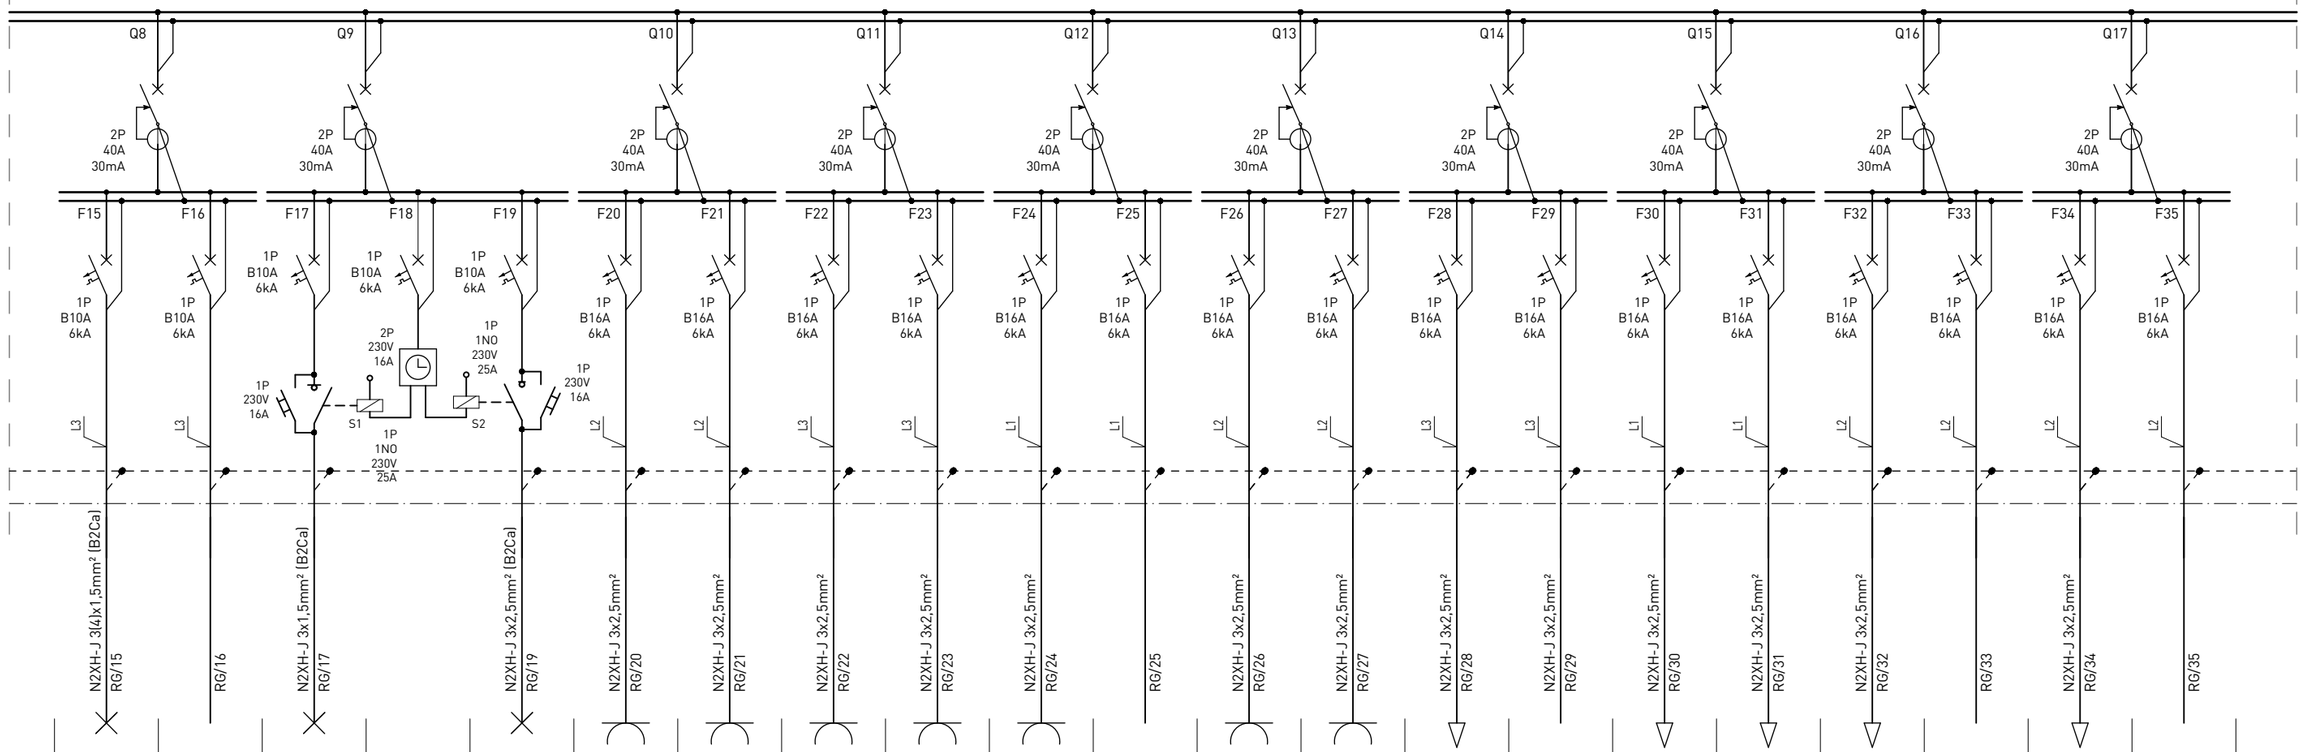

pom. 0.20, -0.06, -0.07, -0.08, -0.09, -0.10, -0.11, -0.12 oświetlenie	rezerwa	elewacja poświetlenie rzeźby		elewacja (przy wejściach) oświetlenie	pom. 0.17 gniazdo 1-fazowe ogólne	pom. 0.15, 0.16 gniazdo 1-fazowe ogólne	pom. 0.22 gniazdo 1-fazowe ogólne	pom. 0.14 gniazdo 1-fazowe ogólne	pom. 0.14 gniazdo 1-fazowe ogólne	rezerwa	pom. 0.18 gniazdo 1-fazowe ogólne	pom. -0.06, -0.07, -0.08, -0.09, -0.10, -0.11, -0.12 gniazdo 1-fazowe ogólne	pom. 0.19 wypust 230V suszarka do rąk, podgrzewacz	rezerwa	pom. 0.14, 0.15, 0.16, 0.17, 0.22 wypust 230V jedn. wew. klimatyzacji	pom. 0.19 wypust 230V wentylator	pom. 0.14 wypust 230V roleta wewnętrzna	rezerwa	dach wypust 230V wentylator dachowy	rezerwa
0,3	-	0,2		0,12	1,5	1,5	1,0	1,0	1,0	-	0,25	2,0	3,5	-	0,4	0,02	0.4	-	0,46	-
26	-	1		7	6	6	3	3	3	-	1	8	2	-	8	1	2	-	3	-

230V/400V
szybkie wyłączenie w układzie sieci TN-S/Wyłącznik ochronny

UWAGI:
1. Przewody i zabezpieczenie dobrano wg PN-HD 60364
2. Lokalizacja rozdzielnicy "RG" według rys. nr IE-10
3. Aparaturę wyposażeniową "RG" należy rozmieścić w typowej rozdzielnicy podtynkowej:
- prąd znamionowy: 355A
- stopień ochrony: IP44 5x24
- klasa izolacji: II
- głębokość: min. 205mm
- materiał - blach stalowa
- możliwość montażu osprzętu modułowego: min 144 mod.
- zamykanie na zamek patentowy
4. Wszystkie elementy oraz wolne miejsca umieszczone za elewacją tablicy zasłonić zaślepkami
5. Instalacje w obrębie dróg ewakuacyjnych należy wykonać przewodami bezhalogenowymi o klasie reakcji na ogień B2ca
6. Instalacje poza drogami ewakuacyjnymi należy wykonać przewodami bezhalogenowymi o klasie reakcji na ogień min. Dca
7. W celu zasilenia istniejących rozdzielni SK-1, TW, TP2 należy zastosować kabele bezhalogenowe typu N2XH-J o przekroju zgodnym ze stanem istaniejacym

Wszelkie prawa zastrzeżone łącznie z prawem reprodukcji lub udostępnienia osobom trzecim tego rysunku lub jego części bez wyraźnego upoważnienia autora Biura Projektowego Draft (Dz.U. 24/1994 poz.83 art. 115-118)

Jednostka Projektowa: / Nazwa Inwestora:	DRAFT ENGINEERS Sp. z o.o. ul. Krakowska 21 32-065 Krzeszowice www.biurodraft.com.pl e-mail:biuro@biurodraft.com.pl	GMINA CHEŁMEK ul. Krakowska 11 32-660 Chełmek	
Nazwa obiektu budowlanego:	Modernizacja Miejskiego Ośrodka Kultury, Sportu i Rekreacji w miejscowości Chełmek		
Adres obiektu budowlanego:	ul. Plac Kilińskiego 3, 32-660 Chełmek	Nr działek inwestycji: 3195, 836/467	
Branża: ELEKTRYCZNA	Stadium: PROJEKT WYKONAWCZE	Nr projektu:	
Funkcja:	Imię i nazwisko:	Nr uprawnień i specjalizacja:	Podpis: / Data opracowania:
Projektant:	mgr inż. Paweł Kamoda	upr. bud. nr MAP/0041/PWBE/16 instalacje elektryczne	luty 2026
Sprawdzający:	mgr inż. Mariusz Majcherczyk	upr. bud. nr 329/2000 instalacje elektryczne	
Rysunek opracował:	Nazwa Rysunku: SCHEMAT IDEOWY ROZDZIELNI - RG	Skala: -:---	Nr rys. IE-02.2