proj. rozdzielnica "R1"

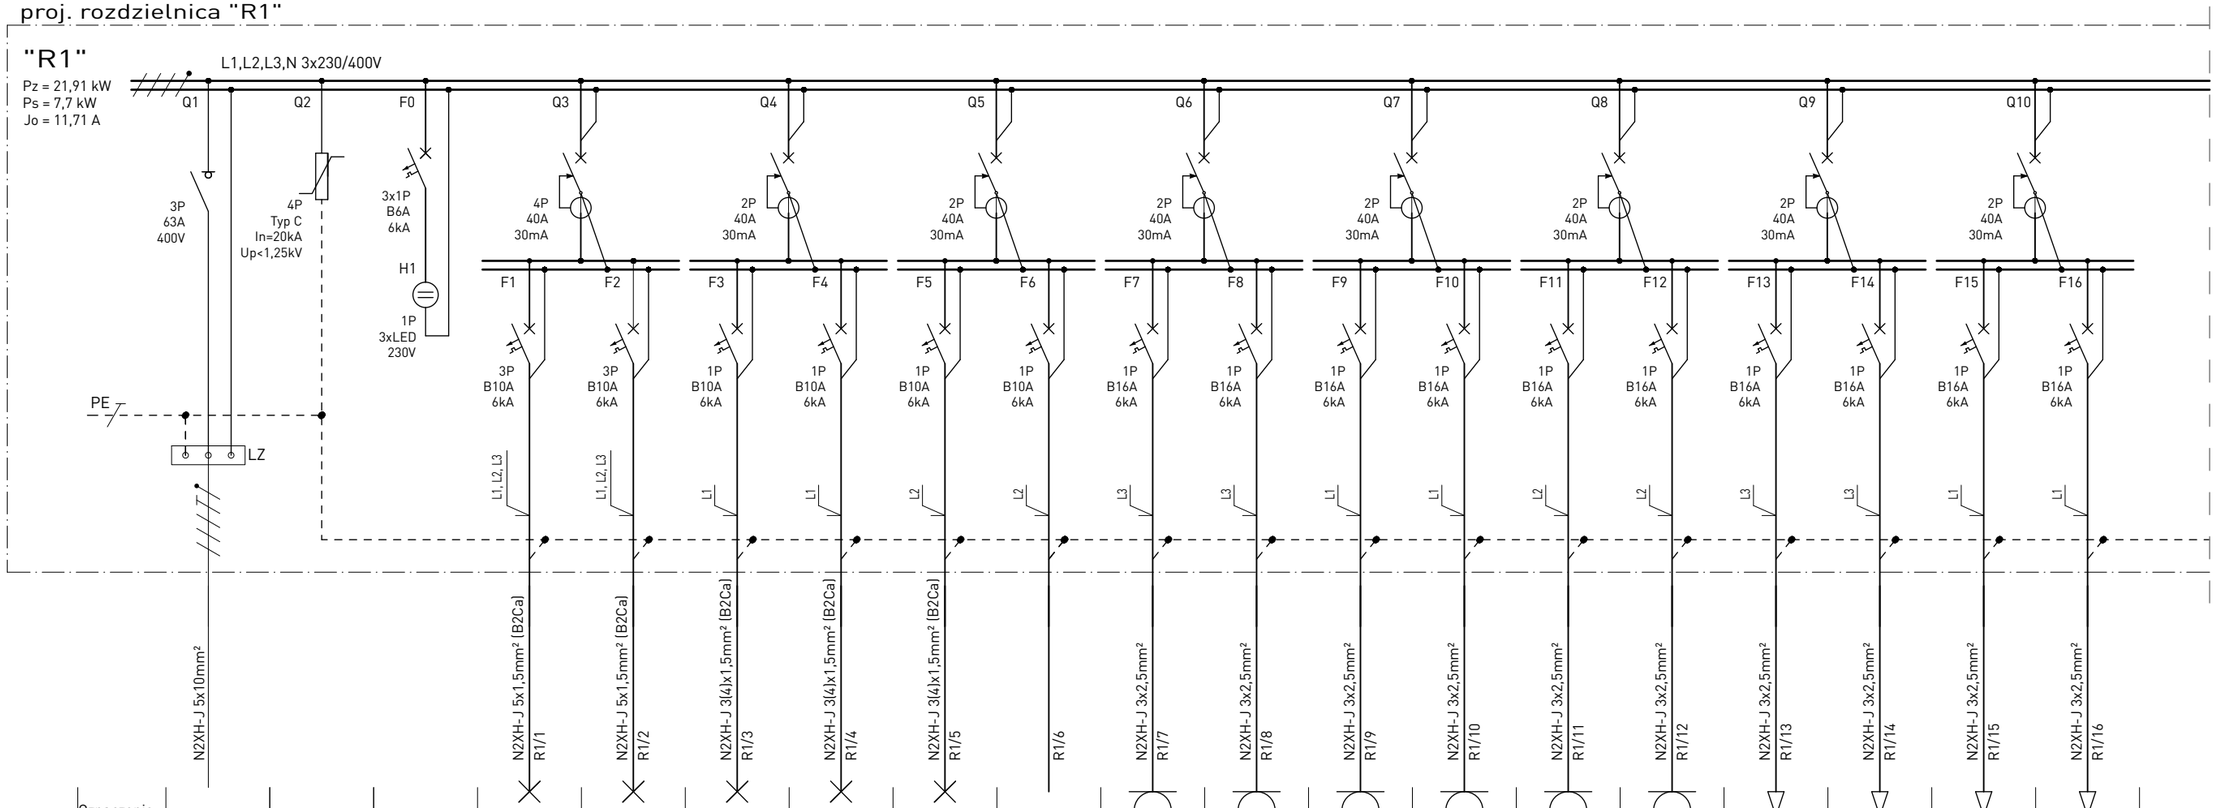

ARKUSZ NR 2

Oznaczenie																				
Nr pomieszczenia Rodzaj odbiornika	zasilanie od rozdzielni RG	ogranicznik przepięć kl. 2 (C)	kontrola obecnosci napięcia	pom. 0.21 oświetlenie (szynoprzewód I, II)	pom. 0.21 oświetlenie (szynoprzewód III, IV)	pom. 0.21 oświetlenie (sufit)	pom. 0.25, 0.26, 0.26a oświetlenie	pom. 0.23, 0.24, 0.27, 0.28, 0.29, 0.30 oświetlenie	rezerwa	pom. 0.26, 0.26a gniazdo 1-fazowe ogólne	pom. 0.25 gniazdo 1-fazowe ogólne	pom. 0.21 gniazdo 1-fazowe ogólne	pom. 0.29 gniazdo 1-fazowe ogólne	pom. 0.29 gniazdo 1-fazowe zmywarka	pom. 0.23, 0.,27, 0.28, 0.30 gniazdo 1-fazowe ogólne	pom. 0.29 gniazdo 1-fazowe podgrzewacz	pom. 0.24 wypust 230V suszarka do rąk, podgrzewacz	pom. 0.21, 0.25, 0.26 wypust 230V jedn. wew. klimatyzacji	pom. 0.24, 0.29 wypust 230V wentylator
Moc zainst. [kW]				0,43	0,33	0,35	0,39	0,23	-	1,25	0,5	1,0	2,5	1,5	1,25	1,5	3,5	0,2	0,28
Ilość wypustów:				16	18	18	11	20	-	5	2	4	5	1	5	1	2	4	2

230V/400V
szybkie wyłączenie w układzie sieci TN-S/Wyłącznik ochronny

UWAGI:
1. Przewody i zabezpieczenie dobrano wg PN-HD 60364
2. Lokalizacja rozdzielnicy "R1" według rys. nr IE-10
3. Aparaturę wyposażeniową "R1" należy rozmieścić w typowej rozdzielnicy podtynkowej 4x18 mod zamykanej na zamek patentowy
4. Wszystkie elementy oraz wolne miejsca umieszczone za elewacją tablicy zasłonić zaślepkami
5. Instalacje w obrębie dróg ewakuacyjnych należy wykonać przewodami bezhalogenowymi o klasie reakcji na ogień B2ca
6. Instalacje poza drogami ewakuacyjnymi należy wykonać przewodami bezhalogenowymi o klasie reakcji na ogień min. Dca

Wszelkie prawa zastrzeżone łącznie z prawem reprodukcji lub udostępnienia osobom trzecim tego rysunku lub jego części bez wyraźnego upoważnienia autora Biura Projektowego Draft (Dz.U. 24/1994 poz.83 art. 115-118)

Jednostka Projektowa: / Nazwa Inwestora:	DRAFT ENGINEERS Sp. z o.o. ul. Krakowska 21 32-065 Krzeszowice www.biurodraft.com.pl e-mail:biuro@biurodraft.com.pl	GMINA CHEŁMEK ul. Krakowska 11 32-660 Chełmek	
Nazwa obiektu budowlanego:	Modernizacja Miejskiego Ośrodka Kultury, Sportu i Rekreacji w miejscowości Chełmek		
Adres obiektu budowlanego:	ul. Plac Kilińskiego 3, 32-660 Chełmek	Nr działek inwestycji:	3195, 836/467
Branża:	ELEKTRYCZNA	Stadium: PROJEKT WYKONAWCZY	Nr projektu: 688/PA-K/10/2025
Funkcja:	Imię i nazwisko:	Nr uprawnień i specjalizacja:	Podpis: / Data opracowania:
Projektant:	mgr inż. Paweł Kamoda	upr. bud. nr MAP/0041/PWBE/16 instalacje elektryczne	luty 2026
Sprawdzający:	mgr inż. Mariusz Majcherczyk	upr. bud. nr 329/2000 instalacje elektryczne	
Rysunek opracował:	Nazwa Rysunku: SCHEMAT IDEOWY ROZDZIELNI - R1	Skala: -:---	Nr rys. IE-03.1