proj. rozdzielnica "R2"

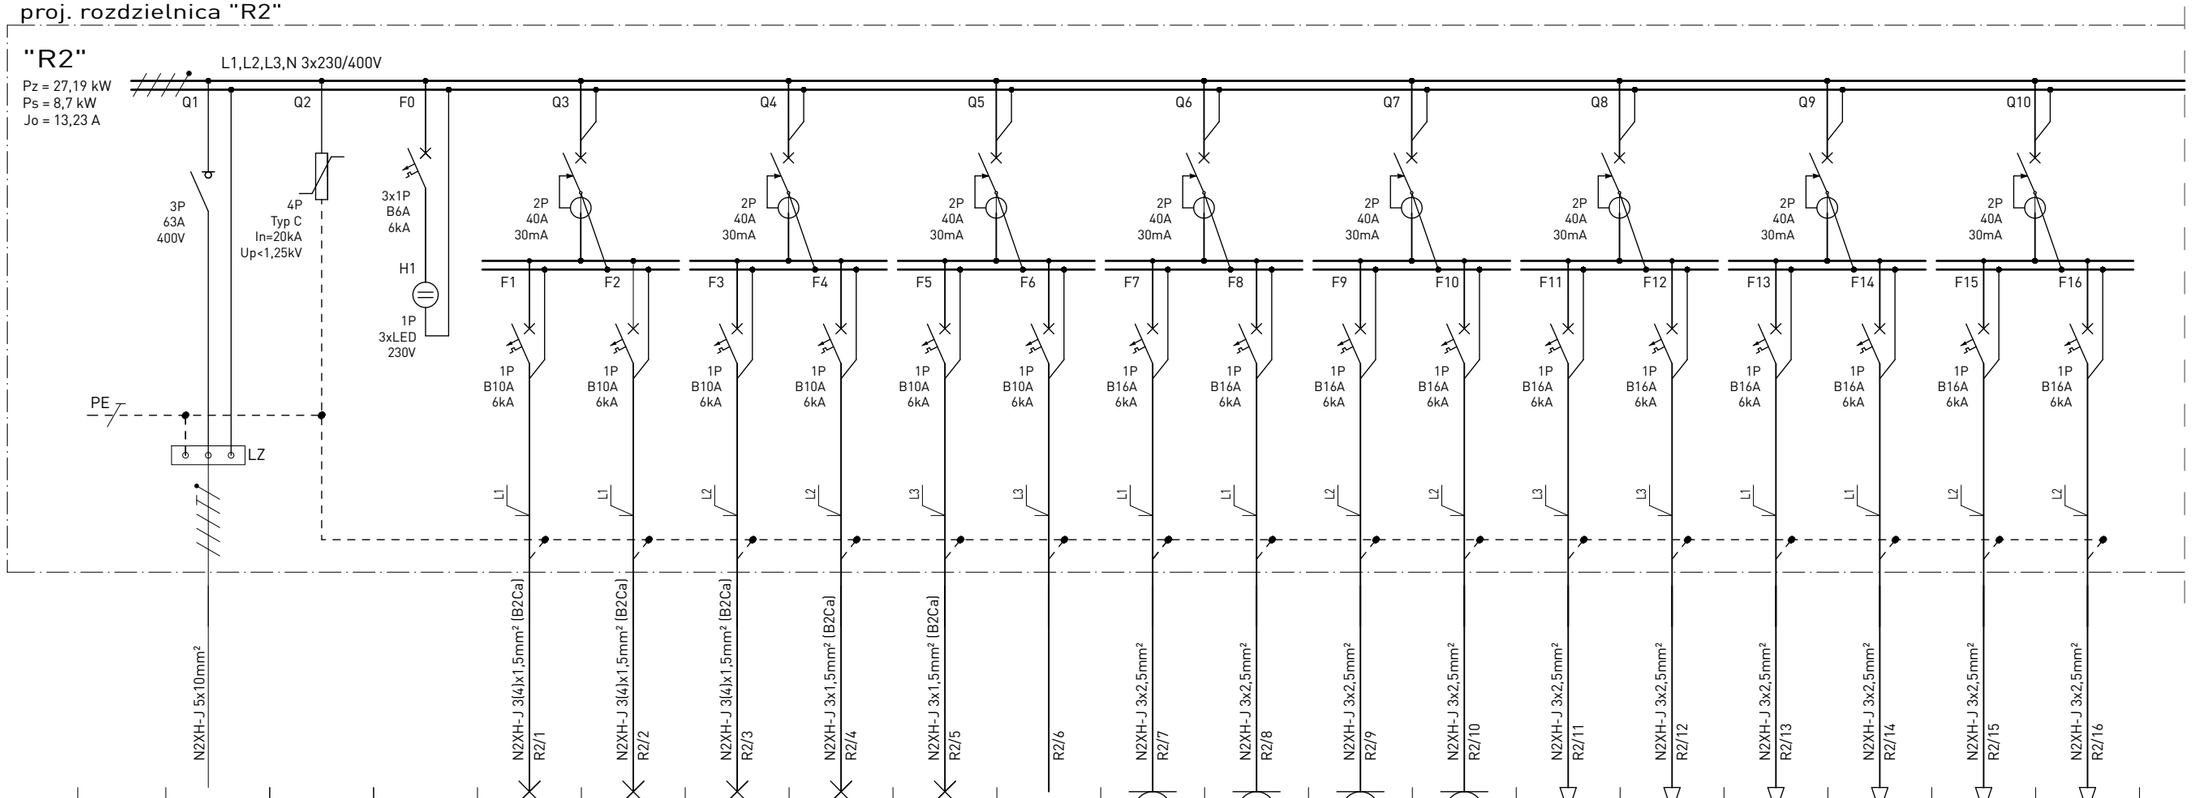

ARKUSZ NR 2

Oznaczenie																			
Nr pomieszczenia Rodzaj odbiornika	zasilanie od rozdzielni RG	ogranicznik przepięć kl. 2 (C)	kontrola obecnosci napięcia	pom. 0.10, 0.11, 0.12 oświetlenie	pom. 0.06, 0.07, 0.08, 0.09 oświetlenie	pom. 0.01, 0.02 oświetlenie	pom. 0.03, 0.04, 0.05 oświetlenie	pom. -0.01, -0.02, -0.03, -0.04, 0.13 oświetlenie	rezerwa	pom. 0.07, 0.12 gniazdo 1-fazowe ogólne	pom. 0.08, 0.10 gniazdo 1-fazowe ogólne	pom. 0.01, 0.02, 0.06 gniazdo 1-fazowe ogólne	pom. 0.10 gniazdo 1-fazowe podgrzewacz	pom. 0.11 wypust 230V suszarka do rąk, podgrzewacz	pom. 0.03 wypust 230V suszarka do rąk, podgrzewacz	pom. 0.04 wypust 230V suszarka do rąk, podgrzewacz	pom. 0.05 wypust 230V suszarka do rąk, podgrzewacz	pom. 0.10, 0.12 wypust 230V jedn. wew. klimatyzacji	pom. 0.01, 0.05, 0.11 wypust 230V wentylator, kurtyna
Moc zainst. [kW]				0,28	0,31	0,26	0,17	0,17	-	1,0	2,5	1,0	1,5	3,5	3,5	3,5	3,5	0,1	0,5
Ilość wypustów:				16	19	19	17	17	-	5	6	4	1	2	2	2	2	2	3

230V/400V
szybkie wyłączenie w układzie sieci TN-S/Wyłącznik ochronny

UWAGI:
1. Przewody i zabezpieczenie dobrano wg PN-HD 60364
2. Lokalizacja rozdzielnicy "R2" według rys. nr IE-10
3. Aparaturę wyposażeniową "R2" należy rozmieścić w typowej rozdzielnicy podtynkowej 4x18 mod zamykanej na zamek patentowy
4. Wszystkie elementy oraz wolne miejsca umieszczone za elewacją tablicy zasłonić zaślepkami
5. Instalacje w obrębie dróg ewakuacyjnych należy wykonać przewodami bezhalogenowymi o klasie reakcji na ogień B2ca
6. Instalacje poza drogami ewakuacyjnymi należy wykonać przewodami bezhalogenowymi o klasie reakcji na ogień min. Dca

Wszelkie prawa zastrzeżone łącznie z prawem reprodukcji lub udostępnienia osobom trzecim tego rysunku lub jego części bez wyraźnego upoważnienia autora Biura Projektowego Draft (Dz.U. 24/1994 poz.83 art. 115-118)

Jednostka Projektowa:
Nazwa Inwestora:

DRAFT ENGINEERS Sp. z o.o.
ul. Krakowska 21
32-065 Krzeszowice
www.biurodraft.com.pl
e-mail:biuro@biurodraft.com.pl

GMINA WODZISŁAW
ul. Krakowska 6
28-330 Wodzisław

Nazwa obiektu budowlanego: Remont i przebudowa szkoły podstawowej w Wodzisławiu

Adres obiektu budowlanego: Wodzisław ul. Szkolna 4

Nr działek inwestycji: 273/5

Branża: ELEKTRYCZNA | Stadium: PROJEKT WYKONAWCZY | Nr projektu: 691/PA-K/11/2025

Funkcja:	Imię i nazwisko:	Nr uprawnień i specjalizacja:	Podpis:	Data opracowania:
Projektant:	mgr inż. Paweł Kamoda	upr. bud. nr MAP/0041/PWBE/16 instalacje elektryczne		listopad 2025
Sprawdzający:	mgr inż. Mariusz Majcherczyk	upr. bud. nr 329/2000 instalacje elektryczne		

Rysunek opracował:

Nazwa Rysunku: SCHEMAT IDEOWY ROZDZIELNI - R2

Skala: -:---

Nr rys. IE-04.1