proj. rozdzielnica "R2"

ARKUSZ NR 1

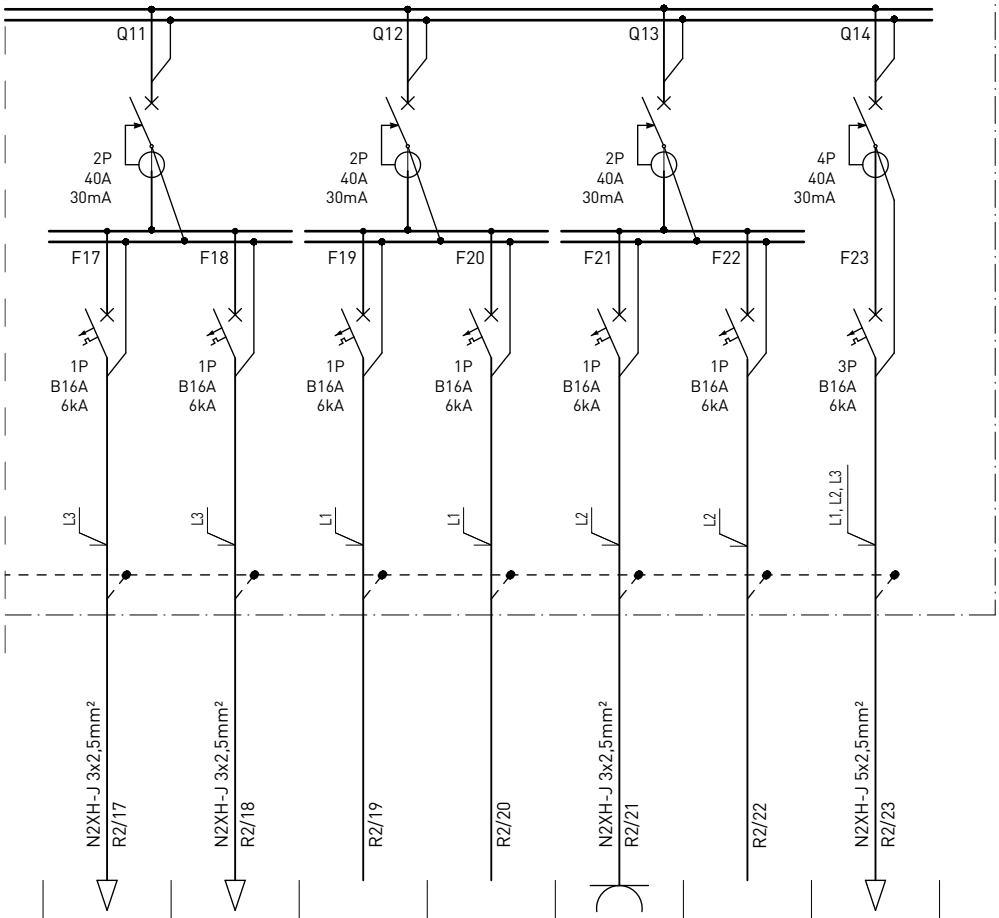

pom. 0.01 wypust 230V system przyzywowy	pom. 0.01 wypust 230V roleta antywłamaniowa	rezerwa	rezerwa	pom. -0.01, -0.02, -0.03, -0.04 gniazdo 1-fazowe ogólne	rezerwa	pom. -0.03 wypust 400V zasilanie wymiennikowni
0,2	0,2	-	-	2,0	-	3,0
1	1	-	-	8	-	1

230V/400V
szybkie wyłączenie w układzie sieci TN-S/Wyłącznik ochronny

UWAGI:
1. Przewody i zabezpieczenie dobrano wg PN-HD 60364
2. Lokalizacja rozdzielnicy "R2" według rys. nr IE-10
3. Aparaturę wyposażeniową "R2" należy rozmieścić w typowej rozdzielnicy podtynkowej 4x18 mod zamykanej na zamek patentowy
4. Wszystkie elementy oraz wolne miejsca umieszczone za elewacją tablicy zasłonić zaślepkami
5. Instalacje w obrębie dróg ewakuacyjnych należy wykonać przewodami bezhalogenowymi o klasie reakcji na ogień B2ca
6. Instalacje poza drogami ewakuacyjnymi należy wykonać przewodami bezhalogenowymi o klasie reakcji na ogień min. Dca

Wszelkie prawa zastrzeżone łącznie z prawem reprodukcji lub udostępnienia osobom trzecim tego rysunku lub jego części bez wyraźnego upoważnienia autora Biura Projektowego Draft (Dz.U. 24/1994 poz.83 art. 115-118)

Jednostka Projektowa: / Nazwa Inwestora:	DRAFT ENGINEERS Sp. z o.o. ul. Krakowska 21 32-065 Krzeszowice www.biurodraft.com.pl e-mail:biuro@biurodraft.com.pl	GMINA CHEŁMEK ul. Krakowska 11 32-660 Chełmek	
Nazwa obiektu budowlanego:	Modernizacja Miejskiego Ośrodka Kultury, Sportu i Rekreacji w miejscowości Chełmek		
Adres obiektu budowlanego:	ul. Plac Kilińskiego 3, 32-660 Chełmek	Nr działek inwestycji:	3195, 836/467
Branża:	ELEKTRYCZNA	Stadium: PROJEKT WYKONAWCZY	Nr projektu: 688/PA-K/10/2025
Funkcja:	Imię i nazwisko:	Nr uprawnień i specjalizacja:	Podpis: / Data opracowania:
Projektant:	mgr inż. Paweł Kamoda	upr. bud. nr MAP/0041/PWBE/16 instalacje elektryczne	luty 2026
Sprawdzający:	mgr inż. Mariusz Majcherczyk	upr. bud. nr 329/2000 instalacje elektryczne	
Rysunek opracował:	Nazwa Rysunku: SCHEMAT IDEOWY ROZDZIELNI - R2	Skala: 1:100	Nr rys. IE-04.2