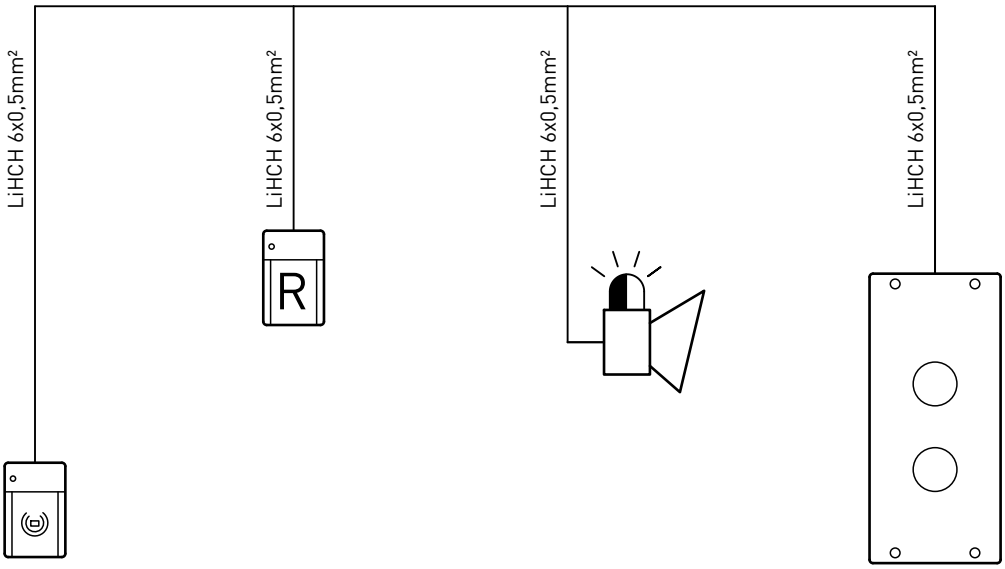

LEGENDA:

- Przycisk wzbudzającysystemu przyzywowego
- Przycisk resetującysystemu przyzywowego
- Centralka systemu przyzywowego z przyciskiem potwierdzania / resetu
- Sygnalizator akustyczno-optyczny systemu przyzywowego

UWAGI:
1. Przewody i zabezpieczenie dobrano wg PN-HD 60364
2. Lokalizacja osprzętu systemu przyzywowego przedstawiono na rys. nr IE-16

Wszelkie prawa zastrzeżone łącznie z prawem reprodukcji lub udostępnienia osobom trzecim tego rysunku lub jego części bez wyraźnego upoważnienia autora Biura Projektowego Draft (Dz.U. 24/1994 poz.83 art. 115-118)

Jednostka Projektowa: / Nazwa Inwestora:	DRAFT ENGINEERS Sp. z o.o. ul. Krakowska 21 32-065 Krzeszowice www.biurodraft.com.pl e-mail:biuro@biurodraft.com.pl			GMINA CHEŁMEK ul. Krakowska 11 32-660 Chełmek	
Nazwa obiektu budowlanego:	Modernizacja Miejskiego Ośrodka Kultury, Sportu i Rekreacji w miejscowości Chełmek				
Adres obiektu budowlanego:	ul. Plac Kilińskiego 3, 32-660 Chełmek			Nr działek inwestycji: 3195, 836/467	
Branża:	ELEKTRYCZNA	Stadium:	PROJEKT WYKONAWCZY	Nr projektu:	688/PA-K/10/2025
Funkcja:	Imię i nazwisko:		Nr uprawnień i specjalizacja:	Podpis:	Data opracowania:
Projektant:	mgr inż. Paweł Kamoda		upr. bud. nr MAP/0041/PWBE/16 instalacje elektryczne		luty 2026
Sprawdzający:	mgr inż. Mariusz Majcherczyk		upr. bud. nr 329/2000 instalacje elektryczne		
Rysunek opracował:	Nazwa Rysunku: SCHEMAT IDEOWY INSTALACJI PRZYZYWOWEJ			Skala: 1:100	Nr rys. IE-05