Szafa stojąca 21U, 600/600/1035 szer./gł./wys mm.

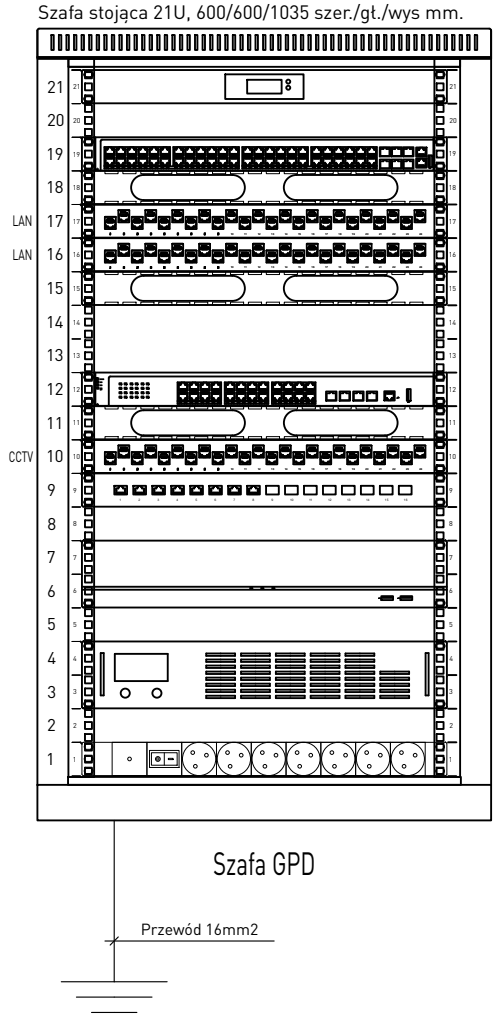

Panel wentylacyjny 19''/1U, 2 wentylatory, cyfrowy

Przełącznik warstwy L3 Lite PoE, 48x10/100/1000Base-T with PoE+ (740W) + 6x1/10GBase-X SFP+, zasilacz AC, 19''/1U

Organizer kablowy grzebieniowy z pokrywą maskującą i 2 przepustami kablowymi, czarny RAL9005, 19''/1U

Panel krosowy, 19''/1U, 24 przesunięte porty, format Keystone, prosty, wyposażony w odpowiednią liczbę modułów RJ45 kat. 6A (ISO/IEC) UTP do kabli typu drut, PoE++, wyposażony w zintegrowaną (chowaną wewnątrz po wpięciu wtyku) osłonę przeciwkurzową.
Panel krosowy, 19''/1U, 24 przesunięte porty, format Keystone, prosty, wyposażony w odpowiednią liczbę modułów RJ45 kat. 6A (ISO/IEC) UTP do kabli typu drut, PoE++, wyposażony w zintegrowaną (chowaną wewnątrz po wpięciu wtyku) osłonę przeciwkurzową.

Organizer kablowy grzebieniowy z pokrywą maskującą i 2 przepustami kablowymi, czarny RAL9005, 19''/1U

Przełącznik warstwy L2 PoE, 24x10/100/1000Base-T with PoE+ (370W) + 4x1/10GBase-X SFP+, zasilacz AC, 19''/1U

Organizer kablowy grzebieniowy z pokrywą maskującą i 2 przepustami kablowymi, czarny RAL9005, 19''/1U

Panel krosowy, 19''/1U, 24 przesunięte porty, format Keystone, prosty, wyposażony w odpowiednią liczbę modułów RJ45 kat. 6A (ISO/IEC) UTP do kabli typu drut, PoE++, wyposażony w zintegrowaną (chowaną wewnątrz po wpięciu wtyku) osłonę przeciwkurzową.
8-kanałowy (2x4-modułowy ogranicznik przepięć) ochronnik przeciwprzepięciowy sieci LAN / IP-CCTV, skuteczność udarowa minimum 100A, ochronę PoE do 60W, 19''/1U

NVR wejścia wideo: 16x kanały IP wyjścia wideo: 2x VGA, 2x HDMI (4K UHD) rozdzielczość nagrywania: 32Mpx bitrate: 200Mbps/ 384Mbps (wej.), 200Mbps/ 384Mbps (zapis), 200Mbps/ 384Mbps (wyj.) format kompresji: H.265+/ H.265/ H.264+/ H.264/ MJPEG interfejs: 2x RS485, 1x RS232, 1x eSata wejście/wyjście audio: 1/2 (RCA) wejścia/wyjścia alarmowe: 16/8 interfejs sieciowy: 2x Ethernet RJ45 10/100/1000Mbps obsługa dysków: 8x HDD Sata (maks. 128TB), wymiary: 439,9x457,9x89mm - (szer./dł./wys.), 19''/2U

Zasilacz awaryjny UPS RACK typu ONLINE 2KVA (2000VA) 1600W, 12V/4x 7AH, wymiary 440x360x90mm (szer./głeb./wys.) 19''/2U

Listwa zasilająca 230V - 7 gniazd (typu E - CEE 7/5), z wyłącznikiem LED, z zabezpieczeniem przeciwprzeciążeniowym oraz przeciwprzepięciowym, kabel 1,8m CEE 7/7, 19''/1U

Wszelkie prawa zastrzeżone łącznie z prawem reprodukcji lub udostępnienia osobom trzecim tego rysunku lub jego części bez wyraźnego upoważnienia autora Biura Projektowego Draft (Dz.U. 24/1994 poz.83 art. 115-118)

Jednostka Projektowa: / Nazwa Inwestora:	DRAFT ENGINEERS Sp. z o.o. ul. Krakowska 21 32-065 Krzeszowice www.biurodraft.com.pl e-mail:biuro@biurodraft.com.pl		GMINA CHEŁMEK ul. Krakowska 11 32-660 Chełmek		
Nazwa obiektu budowlanego:	Modernizacja Miejskiego Ośrodka Kultury, Sportu i Rekreacji w miejscowości Chełmek				
Adres obiektu budowlanego:	ul. Plac Kilińskiego 3, 32-660 Chełmek			Nr działek inwestycji:	3195, 836/467
Branża:	ELEKTRYCZNA	Stadium:	PROJEKT WYKONAWCZY	Nr projektu:	688/PA-K/10/2025
Funkcja:	Imię i nazwisko:		Nr uprawnień i specjalizacja:	Podpis:	Data opracowania:
Projektant:	mgr inż. Paweł Kamoda		upr. bud. nr MAP/0041/PWBE/16 instalacje elektryczne		luty 2026
Sprawdzający:	mgr inż. Mariusz Majcherczyk		upr. bud. nr 329/2000 instalacje elektryczne		
Rysunek opracował:	Nazwa Rysunku:	WIDOK ELEWACJI WRAZ Z WYPOSAŻENIEM SZAFY GPD		Skala: 1:100	Nr rys. IE-07