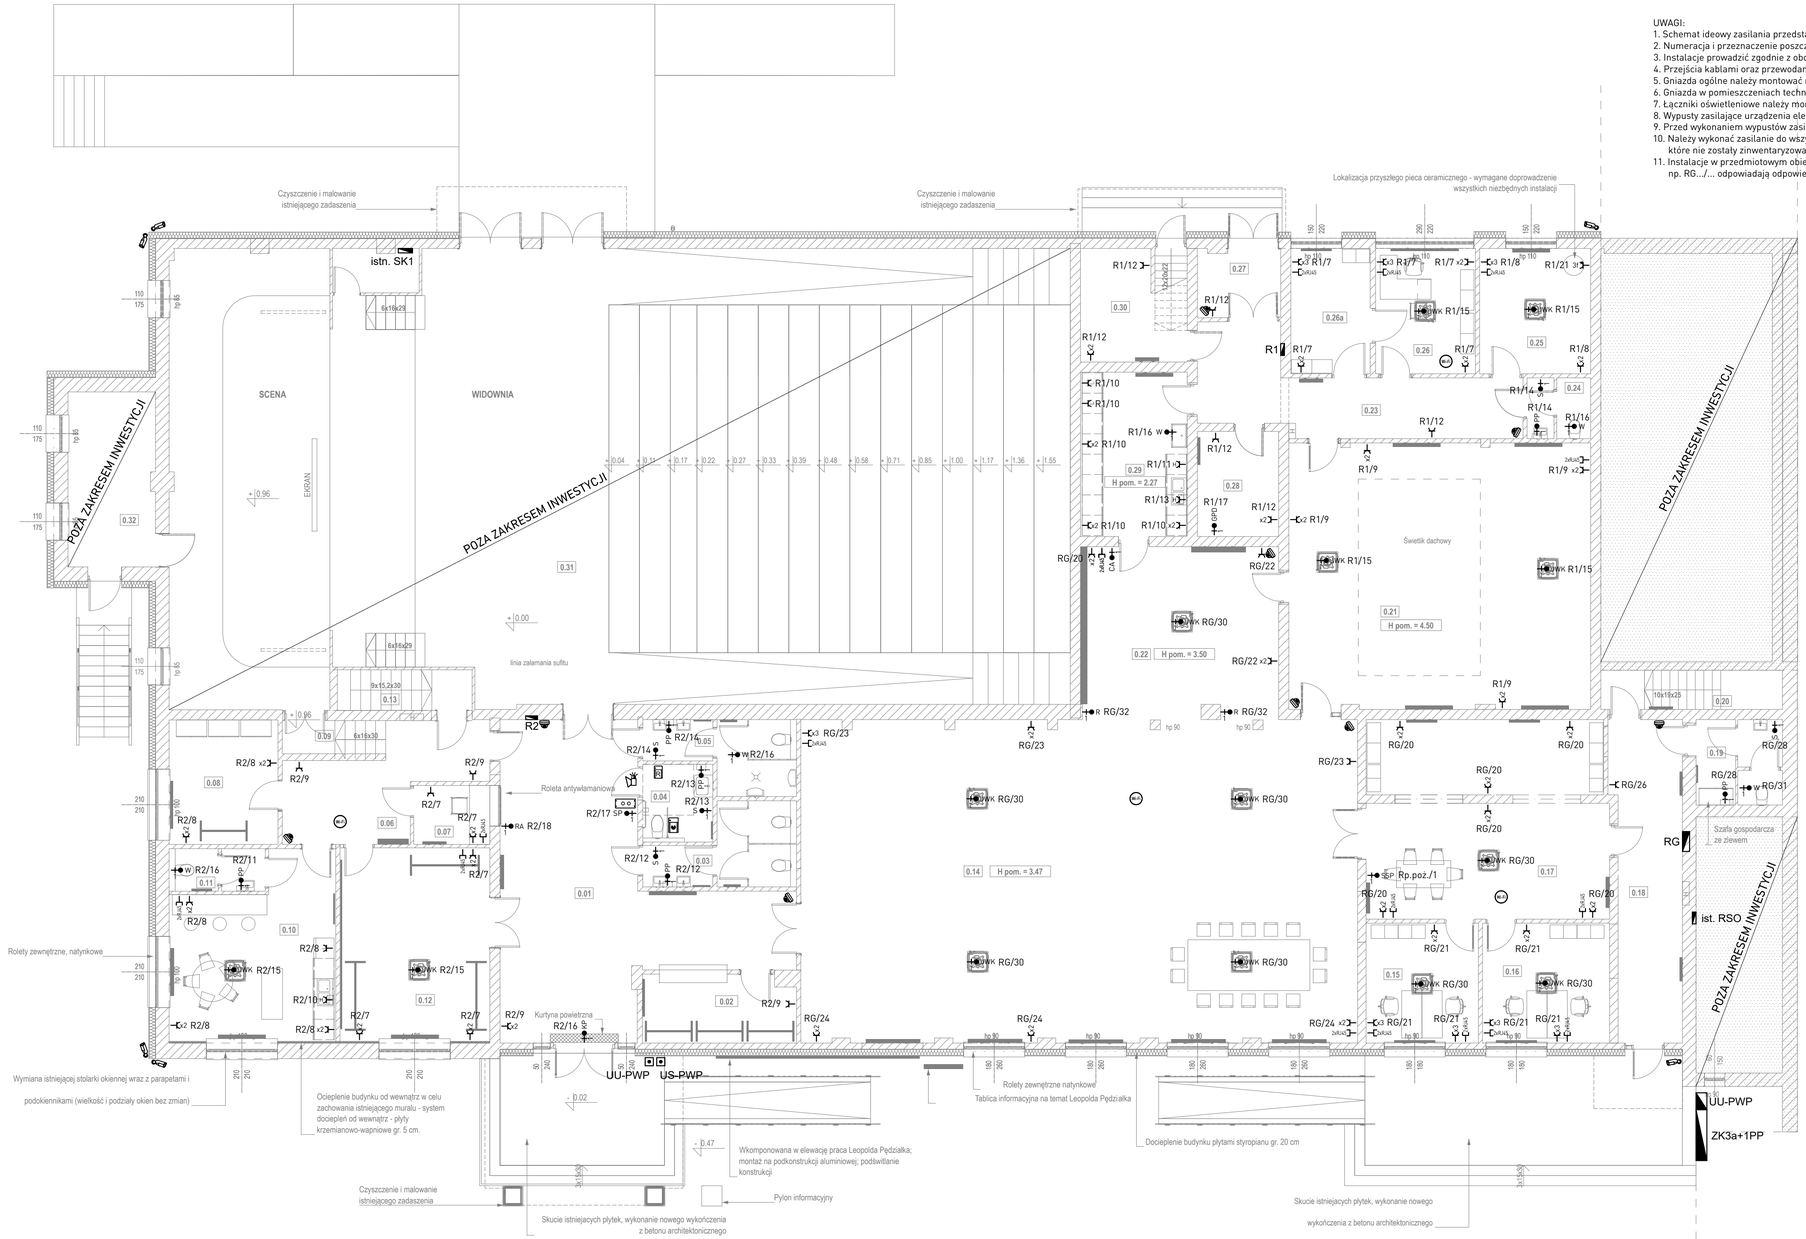

UWAGI:
1. Schemat ideowy zasilania przedstawiono na rysunku IE-01
2. Numeracja i przeznaczenie poszczególnych przewodów przedstawiono na schematach ideowych rozdzielnic rys. od IE-02 do IE-04
3. Instalacje prowadzić zgodnie z obowiązującymi zasadami, zachowując koordynację z innymi instalacjami
4. Przejścia kablami oraz przewodami pomiędzy strefami pożarowymi należy uszczelnić masą ogniochronną
5. Gniazda ogólne należy montować na wysokości 30cm od poziomu posadzki
6. Gniazda w pomieszczeniach technicznych należy montować zgodnie z wytycznymi technologii
7. Łączniki oświetleniowe należy montować na wysokości 130cm od poziomu posadzki
8. Wypusty zasilające urządzenia elektryczne należy montować na wysokości montażu poszczególnych urządzeń
9. Przed wykonaniem wypustów zasilających urządzenia sanitarne należy zweryfikować wysokość montażu urządzeń
10. Należy wykonać zasilanie do wszystkich urządzeń wymagających zasilania elektrycznego zabudowanych na obiekcie, które nie zostały zinwentaryzowane. Zasilanie należy wykonać z obwodów rezerwowych przewidzianych w rozdzielniach.
11. Instalacje w przedmiotowym obiekcie opracowano w systemie adresowalnym tzn. oznaczenia cyfrowe np. RG.../... odpowiadają odpowiednio poszczególnym obwodom rozdzielnicy

NR	NAZWA POMIESZCZENIA
0.01	Hall wejściowy
0.02	Szatnia
0.03	Toaleta damska
0.04	Toaleta dla niepełnosprawnych
0.05	Toaleta męska
0.06	Komunikacja
0.07	Pom. sprzedaży biletów
0.08	Pom. artystów
0.09	Schody
0.10	Garderoba/pom.socjalne artystów
0.11	Toaleta dla artystów
0.12	Magazyn/szatnia okolicznościowa
0.13	Schody
0.14	Sala taneczna
0.15	Biuro 1
0.16	Biuro 2
0.17	Biuro 3
0.18	Komunikacja
0.19	Toaleta
0.20	Schody
0.21	Sala wystawowa
0.22	Gabinet pamięci
0.23	Komunikacja
0.24	Toaleta dla personelu
0.25	Pokój administracji
0.26	Biuro kierownika
0.26a	Schowek
0.27	Wiatrołap
0.28	Pom. gospodarcze
0.29	Pom. gospodarcze
0.30	Archiwum
0.31	Sala kinowa
0.32	Pom. techniczne

LEGENDA:

- GNIAZDO POJEDYNCZE Z UZIEMIENIEM, 16A
- x2 2x GNIAZDO POJEDYNCZE Z UZIEMIENIEM, 16A W RAMCE
- x3 4x GNIAZDO POJEDYNCZE Z UZIEMIENIEM, 16A W RAMCE
- H GNIAZDO IP44 Z UZIEMIENIEM, 16A
- JWK WYPUST 230V - zasilanie jedn. wew. klimatyzacji
- W WYPUST 230V - zasilanie wentylatora
- PP WYPUST 230V - zasilanie podgrzewacza pojemnościowego
- S WYPUST 230V - zasilanie suszarki do rąk
- GPD WYPUST 230V - zasilanie głównego punktu dystrybucyjnego
- CA WYPUST 230V - zasilanie centrali alarmowej
- SP WYPUST 230V - zasilanie systemu przyzywowego
- KP WYPUST 230V - zasilanie kurtyny powietrznej [zimnej]
- 2xRJ45 Gniazdo niskoprądowe 2xRJ45 kat. 6A [montaż wraz z gniazdem elektrycznym]
- Gniazdo niskoprądowe RJ45 kat. 6A [dedykowane do wi-fi]
- Kamera kopułowa IP 5-MP 1/2.7" 5 MP
- Kamera tubowa 1/2,7" 5 Mpx CMOS, 5MP
- CENTRALKA Z PRZYCISKIEM POTWIERDZENIA/RESETU - instalacja przyzywowa
- PRZYCISK RESETUJĄCY - instalacja przyzywowa
- PRZYCISK WZBUDZAJĄCY - instalacja przyzywowa
- SYGNALIZATOR OPTYCZNO-AKUSTYCZNY - instalacja przyzywowa
- R1 ROZDZIELNIA MODUŁOWA - rozdzielnia lokalna
- R2 ROZDZIELNIA MODUŁOWA - rozdzielnia lokalna
- RG ROZDZIELNIA MODUŁOWA - rozdzielnia lokalna
- UW-PWP URZĄDZENIE WYKONAWCZE PRZECIWPOŻAROWY WYŁĄCZNIK PRĄDU
- UU-PWP URZĄDZENIE URUCHAMIAJĄCE PWP
- US-PWP URZĄDZENIE SYGNALIZUJĄCE ZADZIAŁANIE PWP
- ZK3a ZŁĄCZE KABLOWE ZK3a - nowa lokalizacja, wyniesienie na zewnatrz
- SK-1 ISTNIEJĄCA ROZDZIELNIA MODUŁOWA - rozdzielnia bez zmian [nowe zasilanie]
- RSO ISTNIEJĄCA ROZDZIELNIA - rozdzielnia sklepu bez zmian [nowe zasilanie]

Wszelkie prawa zastrzeżone łącznie z prawem rozpowszechniania obejmującym w szczególności udostępnianie osobom trzecim tego rysunku lub jego części bez wyraźnej zgody autora dzieła (Ustawa o prawie autorskim i prawach pokrewnych Dz.U. z 2019 r. poz. 1231 ze zm.) (art. 115 i 118)

Jednostka Projektowa:	DRAFT ENGINEERS Sp. z o.o. ul. Krakowska 21 32-065 Krzeszowice www.biurodraft.com.pl e-mail:biuro@biurodraft.com.pl	GMINA CHEŁMEK ul. Krakowska 11 32-660 Chełmek	
Nazwa inwestora:			
Nazwa obiektu budowlanego:	Modernizacja Miejskiego Ośrodka Kultury, Sportu i Rekreacji w miejscowości Chełmek		
Adres obiektu budowlanego:	ul. Plac Kilińskiego 3, 32-660 Chełmek	Nr działek inwestycji:	3195, 836/467
Branża:	ELEKTRYCZNA	Stadium: PROJEKT WYKONAWCZY	Nr projektu: 688/PA-K/10/2025
Funkcja:	Imię i nazwisko:	Nr uprawnień i specjalizacja:	Podpis: / Data opracowania:
Projektant:	mgr inż. Paweł Kamoda	upr. bud. nr MAP/0041/PWBE/16 instalacje elektryczne	luty 2026
Sprawdzający:	mgr inż. Mariusz Majcherczyk	upr. bud. nr 329/2000 instalacje elektryczne	
Rysunek opracował:	Nazwa Rysunku: RZUT PARTERU - instalacja zasilania	Skala: 1:100	Nr rys. IE-10