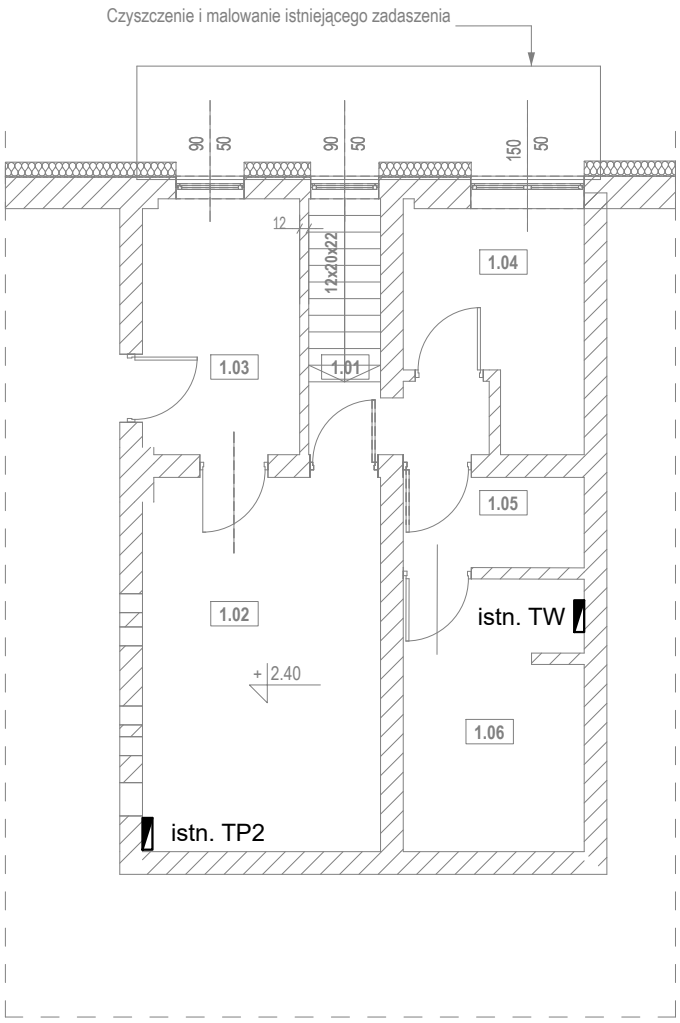

UWAGI:

1. Schemat ideowy zasilania przedstawiono na rysunku IE-01
2. Numeracja i przeznaczenie poszczególnych przewodów przedstawiono na schematach ideowych rozdzielnic rys. od IE-02 do IE-04
3. Instalacje prowadzić zgodnie z obowiązującymi zasadami, zachowując koordynację z innymi instalacjami
4. Przejścia kablami oraz przewodami pomiędzy strefami pożarowymi należy uszczelnić masą ognioochronną
5. Instalacje w przedmiotowym obiekcie opracowano w systemie adresowalnym tzn. oznaczenia cyfrowe np. RG.../... odpowiadają odpowiednio poszczególnym obwodom rozdzielnicy
7. W celu zasilenia istniejących rozdzielni TW oraz TP2 należy zastosować kable bezhalogenowe typu N2XH-J o przekroju zgodnym ze stanem istaniejacym
8. Kable zasilające w/w rozdzielnie należy prowadzić na kondygnacji parteru, a nastepnie wykonać przebicia na kondygnacje piętra bepośrednio pod rozdzielniami TW oraz TP2

Wszelkie prawa zastrzeżone łącznie z prawem reprodukcji lub udostępnienia osobom trzecim tego rysunku lub jego części bez wyraźnego upoważnienia autora Biura Projektowego Draft (Dz.U. 24/1994 poz.83 art. 115-118)

Jednostka Projektowa: / Nazwa Inwestora:	DRAFT ENGINEERS Sp. z o.o. ul. Krakowska 21 32-065 Krzeszowice www.biurodraft.com.pl e-mail:biuro@biurodraft.com.pl	GMINA CHEŁMEK ul. Krakowska 11 32-660 Chełmek	
Nazwa obiektu budowlanego:	Modernizacja Miejskiego Ośrodka Kultury, Sportu i Rekreacji w miejscowości Chełmek		
Adres obiektu budowlanego:	ul. Plac Kilińskiego 3, 32-660 Chełmek	Nr działek inwestycji:	3195, 836/467
Branża: ELEKTRYCZNA	Stadium: PROJEKT WYKONAWCZY	Nr projektu:	688/PA-K/10/2025
Funkcja:	Imię i nazwisko:	Nr uprawnień i specjalizacja:	Podpis: / Data opracowania:
Projektant:	mgr inż. Paweł Kamoda	upr. bud. nr MAP/0041/PWBE/16 instalacje elektryczne	luty 2026
Sprawdzający:	mgr inż. Mariusz Majcherczyk	upr. bud. nr 329/2000 instalacje elektryczne	
Rysunek opracował:	Nazwa Rysunku: RZUT PIĘTRA - instalacja zasilania	Skala: 1:100	Nr rys. IE-12