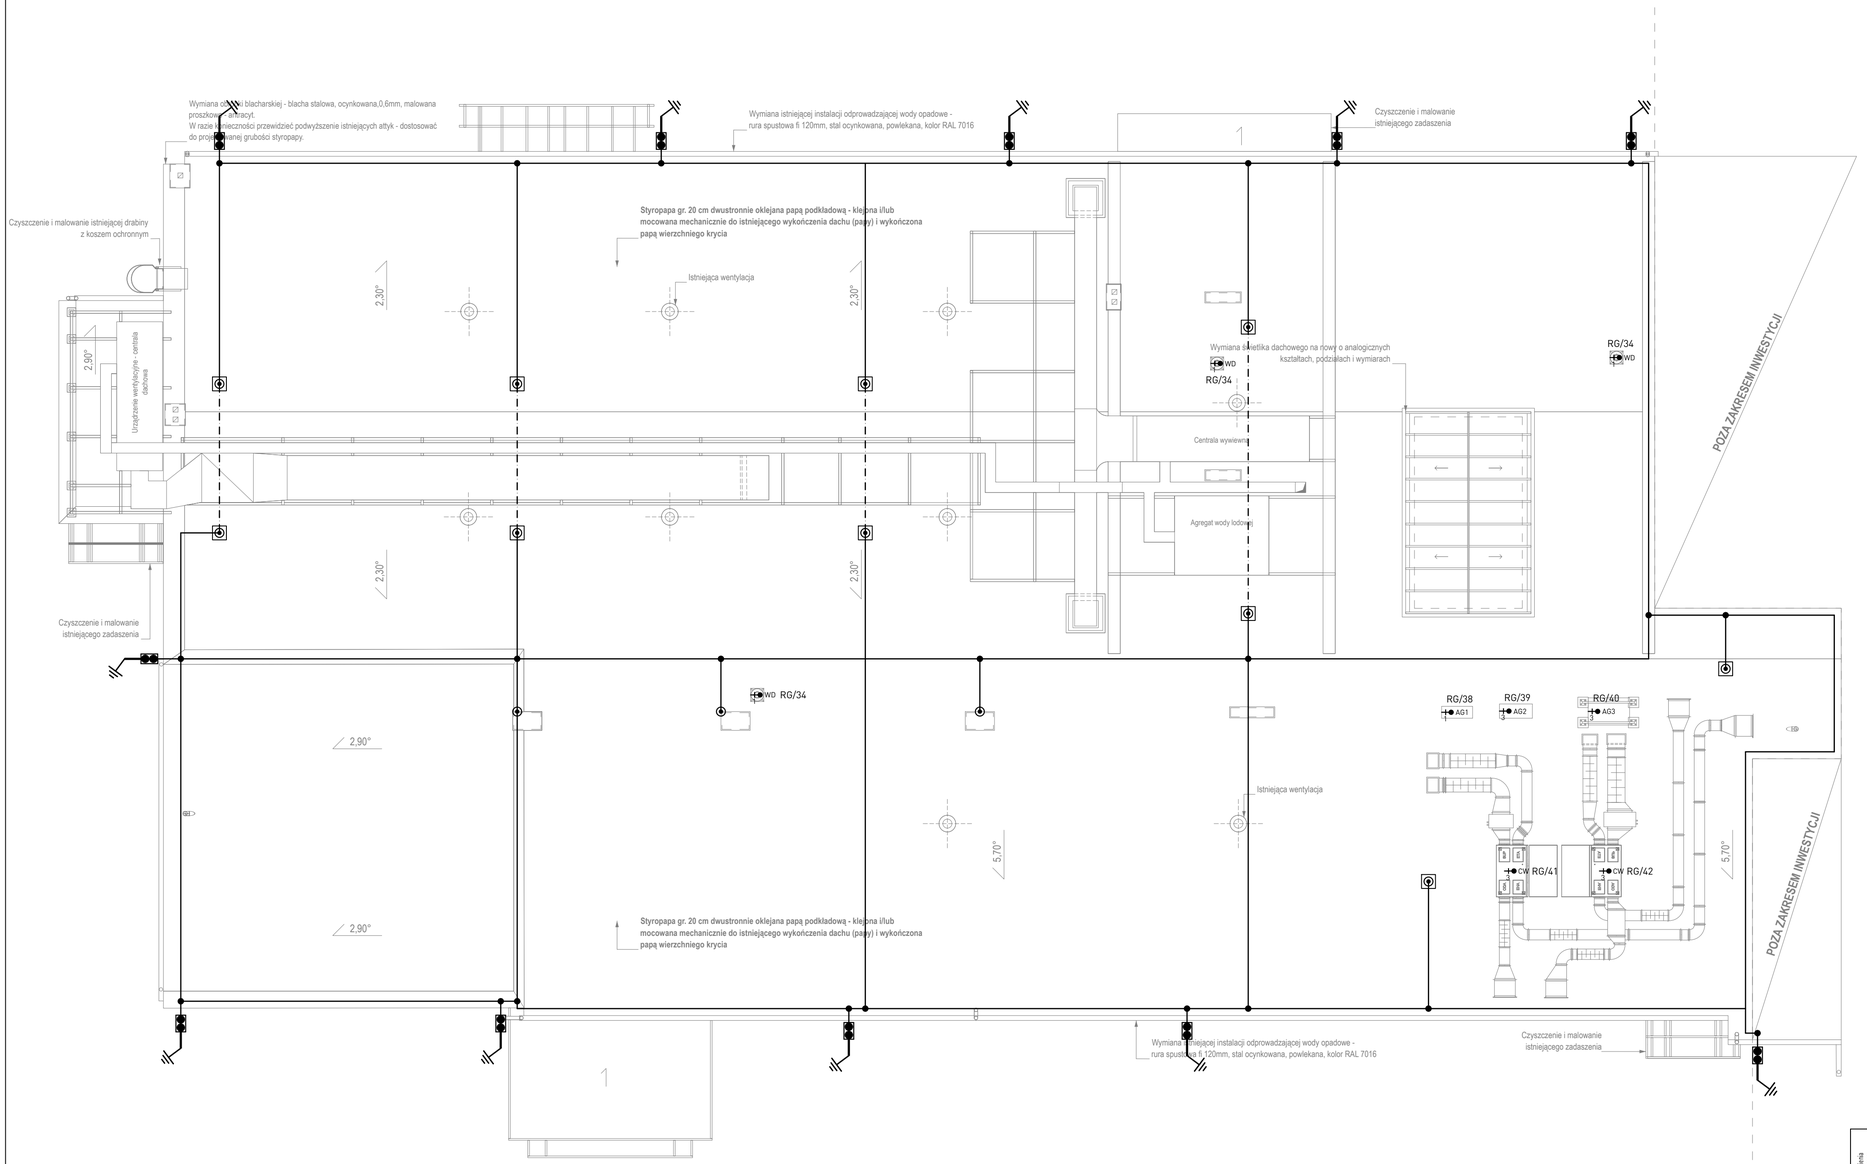

LEGENDA:

- ZWODY POZIOME - dFe/Zn f8mm
- ZWODY POZIOME PODWYŻSZONE - Linka odgromowa 19xfi 1.8mm aluminiowa 50mm2
- PRZEWODY ODPROWADZAJĄCE - dFe/Zn f8mm
- PRZEWODY UZIEMIAJĄCE - Fe/Zn 30x4mm
- MASZT ODGROMOWY - 5,0m
- POŁĄCZENIE SKRĘCANE
- ZŁĄCZE KONTROLNE - 4xM6x16, bednarka 30mm, drut f5-8mm
- UZIOM PIONOWY SKŁADANY CYNKOWANY OGNIOWO Fe/Zn 12/C/T2 f18mm (długość min 6m)
- WD WYPUST 230V - zasilanie wentylatora dachowego
- AG1 WYPUST 230V - zasilanie agregatu chłodniczego
- AG2 WYPUST 400V - zasilanie agregatu chłodniczego
- CW WYPUST 400V - zasilanie centrali wentylacyjnej

UWAGI:

1. Przewody odprowadzające na ścianach modernizowanego obiektu prowadzić w rurkach ułożonych w projektowanym ociepleniu
2. Zaciski probiercze przewodów odprowadzających instalować w skrzynkach probierczych na wysokości 0,3 do 0,5m nad podłożem
3. Uziom należy wykonać jako pionowy składany za pomocą prętów f18mm cynkowanych ogniowo o minimalnej długości 6m a następnie wykonać pomiary. W przypadku nie uzyskania wymaganej wartości poniżej 30Ω należy wpić kolejny pręt
4. W przypadku braku możliwości uzyskania odpowiedniej wartości uziemienia i możliwości wbicia kolejnego pręta należy wykonać dodatkowy uziom pionowy w odległości nie mniejszej niż 4m od pierwszego

Jednostka Projektowa: / Nazwa Inwestora:	DRAFT ENGINEERS Sp. z o.o. ul. Krakowska 21 32-065 Krzeszowice www.biurodraft.com.pl e-mail:biuro@biurodraft.com.pl	GMINA CHEŁMEK ul. Krakowska 11 32-660 Chełmek		
Nazwa obiektu budowlanego:	Modernizacja Miejskiego Ośrodka Kultury, Sportu i Rekreacji w miejscowości Chełmek			
Adres obiektu budowlanego:	ul. Plac Kilińskiego 3, 32-660 Chełmek		Nr działek inwestycji: 3195, 836/467	
Branża:	ELEKTRYCZNA	Stadium: PROJEKT WYKONAWCZY	Nr projektu: 688/PA-K/10/2025	
Funkcja:	Imię i nazwisko:	Nr uprawnień i specjalizacja:	Podpis:	Data opracowania:
Projektant:	mgr inż. Paweł Kamoda	upr. bud. nr MAP/0041/PWBE/16 instalacje elektryczne		luty 2026
Sprawdzający:	mgr inż. Mariusz Majcherczyk	upr. bud. nr 329/2000 instalacje elektryczne		
Rysunek opracował:	Nazwa Rysunku: RZUT DACHU - instalacja odgromowa i zasilająca		Skala: 1:100	Nr rys. IE-13

Wszelkie prawa zastrzeżone łącznie z prawem reprodukcji lub udostępnienia osobom trzecim tego rysunku lub jego części bez wyraźnego upoważnienia autora Biura Projektowego Draft 82xJ 34/1994 poz.83 art. 115-118