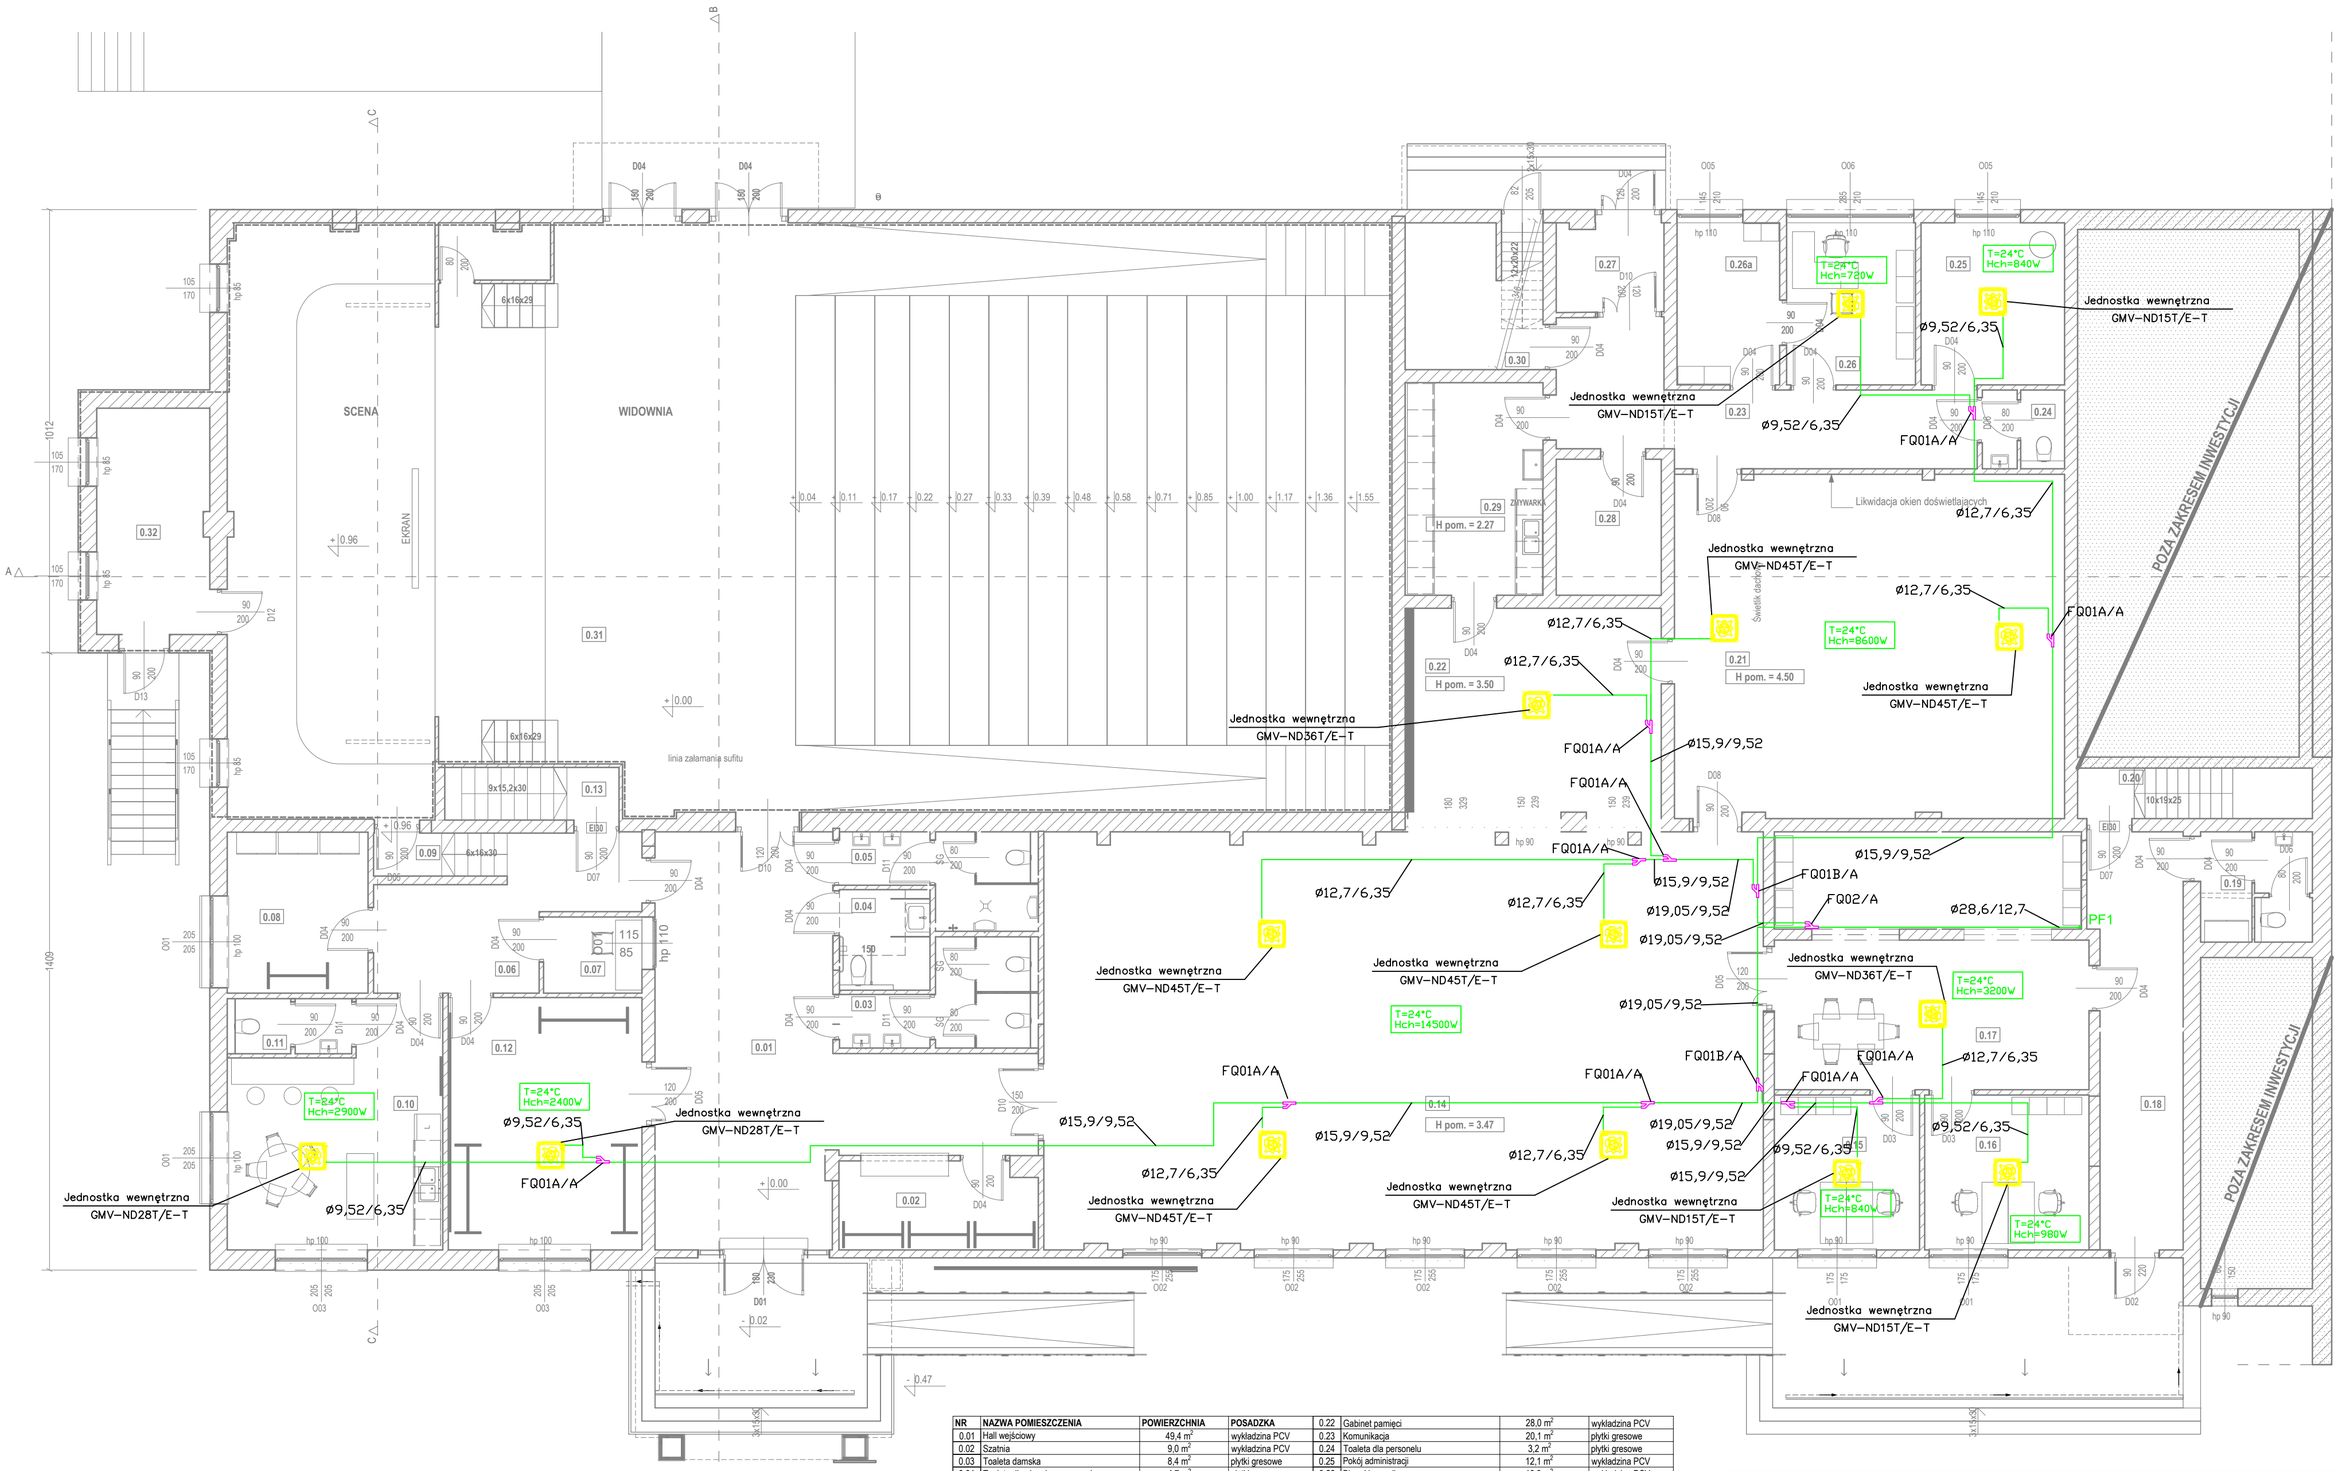

NR	NAZWA POMIESZCZENIA	POWIERZCHNIA	POSADZKA
0.01	Hall wejściowy	49,4 m²	wykładzina PCV
0.02	Szatnia	9,0 m²	wykładzina PCV
0.03	Toaleta damska	8,4 m²	płytki gresowe
0.04	Toaleta dla niepełnosprawnych	4,7 m²	płytki gresowe
0.05	Toaleta męska	7,9 m²	płytki gresowe
0.06	Komunikacja	14,4 m²	wykładzina PCV
0.07	Pom. sprzedaży biletów	3,9 m²	wykładzina PCV
0.08	Pom. artystów	11,8 m²	wykładzina PCV
0.09	Schody	3,4 m²	wykładzina PCV
0.10	Garderoba/pom.socjalne artystów	24,0 m²	wykładzina PCV
0.11	Toaleta dla artystów	3,2 m²	płytki gresowe
0.12	Magazyn/szatnia okolicznościowa	25,3 m²	wykładzina PCV
0.13	Schody	2,5 m²	płytki gresowe
0.14	Sala taneczna	156,2 m²	*parkiet-drewno
0.15	Biuro 1	11,7 m²	wykładzina PCV
0.16	Biuro 2	13,3 m²	wykładzina PCV
0.17	Biuro 3	40,0 m²	wykładzina PCV
0.18	Komunikacja	18,8 m²	płytki gresowe
0.19	Toaleta	6,2 m²	płytki gresowe
0.20	Schody	2,6 m²	płytki gresowe
0.21	Sala wystawowa	69,8 m²	beton polerowany
0.22	Gabinet pamięci	28,0 m²	wykładzina PCV
0.23	Komunikacja	20,1 m²	płytki gresowe
0.24	Toaleta dla personelu	3,2 m²	płytki gresowe
0.25	Pokój administracji	12,1 m²	wykładzina PCV
0.26	Biuro kierownika	10,9 m²	wykładzina PCV
0.26a	Schowek	8,7 m²	wykładzina PCV
0.27	Witrolap	4,9 m²	płytki gresowe
0.28	Pom. gospodarcze	7,4 m²	płytki gresowe
0.29	Pom. gospodarcze	15,3 m²	płytki gresowe
0.30	Archiwum	8,9 m²	płytki gresowe
0.31	Sala kinowa	353,2 m²	*wykładzina PCV
0.32	Pom. techniczne	13,3 m²	*płytki gresowe
	ŁĄCZNIE	**972,5 m²**	

** nie przewiduje się wymiany posadzki*

LEGENDA

INSTALACJA KLIMATYZACJI

- PF1 – PION INSTALACJI FREONOWEJ
- ——— – INSTALACJA FREONOWA
- T=24°C Hch=2400W – Zapotrzebowanie mocy na chłodzenie / temperatura pomieszczenia
- – Trójnik

Wszelkie prawa autorskie przysługują Spółce na podstawie ustawy z dnia 4 lutego 1994 r. o prawie autorskim i prawach pokrewnych (Dz.U. z 1994 r. Nr 24, poz. 83 ze zm.). Kopiowanie, powielanie lub udostępnianie osobom trzecim bez pisemnej zgody autora stanowi naruszenie praw autorskich i może skutkować odpowiedzialnością cywilną i karną.

Rewizje nr/data:	Temat rewizji - krótki opis:
Jednostka Projektowa:	DRAFT ENGINEERS Sp. Z O.O. Ul. Krakowska 21 32-065 Krzeszowice www.biurodraft.com.pl e-mail:biuro@biurodraft.com.pl
Nazwa Inwestora:	GMINA CHEŁMEK ul. Krakowska 11, 32-660 Chełmek
Nazwa obiektu budowlanego:	Modernizacja Miejskiego Ośrodka Kultury, Sportu i Rekreacji w miejscowości Chełmek.
Adres obiektu budowlanego:	ul. Plac Kilińskiego 3, 32-660 Chełmek
Nr działek inwestycji:	3195, 836/467
Branża:	sanitarna
Stadium:	dokumentacja techniczna
Nr projektu:	688/PA-K/10/2025
Funkcja:	Imię i nazwisko:
Nr uprawnień i specjalizacja:	
Podpis:	
Data opracowania:	
Projektant PZT i proj. sanitarnego:	**mgr inż. Kamil Olchawa**
	upr. bud. nr MAP/0121/PWBS/24 instalacje sanitarne bez ograniczeń
	luty 2026
Sprawdzający PZT i proj. sanitarnego:	
Nazwa Rysunku:	Rzut parteru - instalacja klimatyzacji
Skala:	1:100
Nr rys.:	CH-1