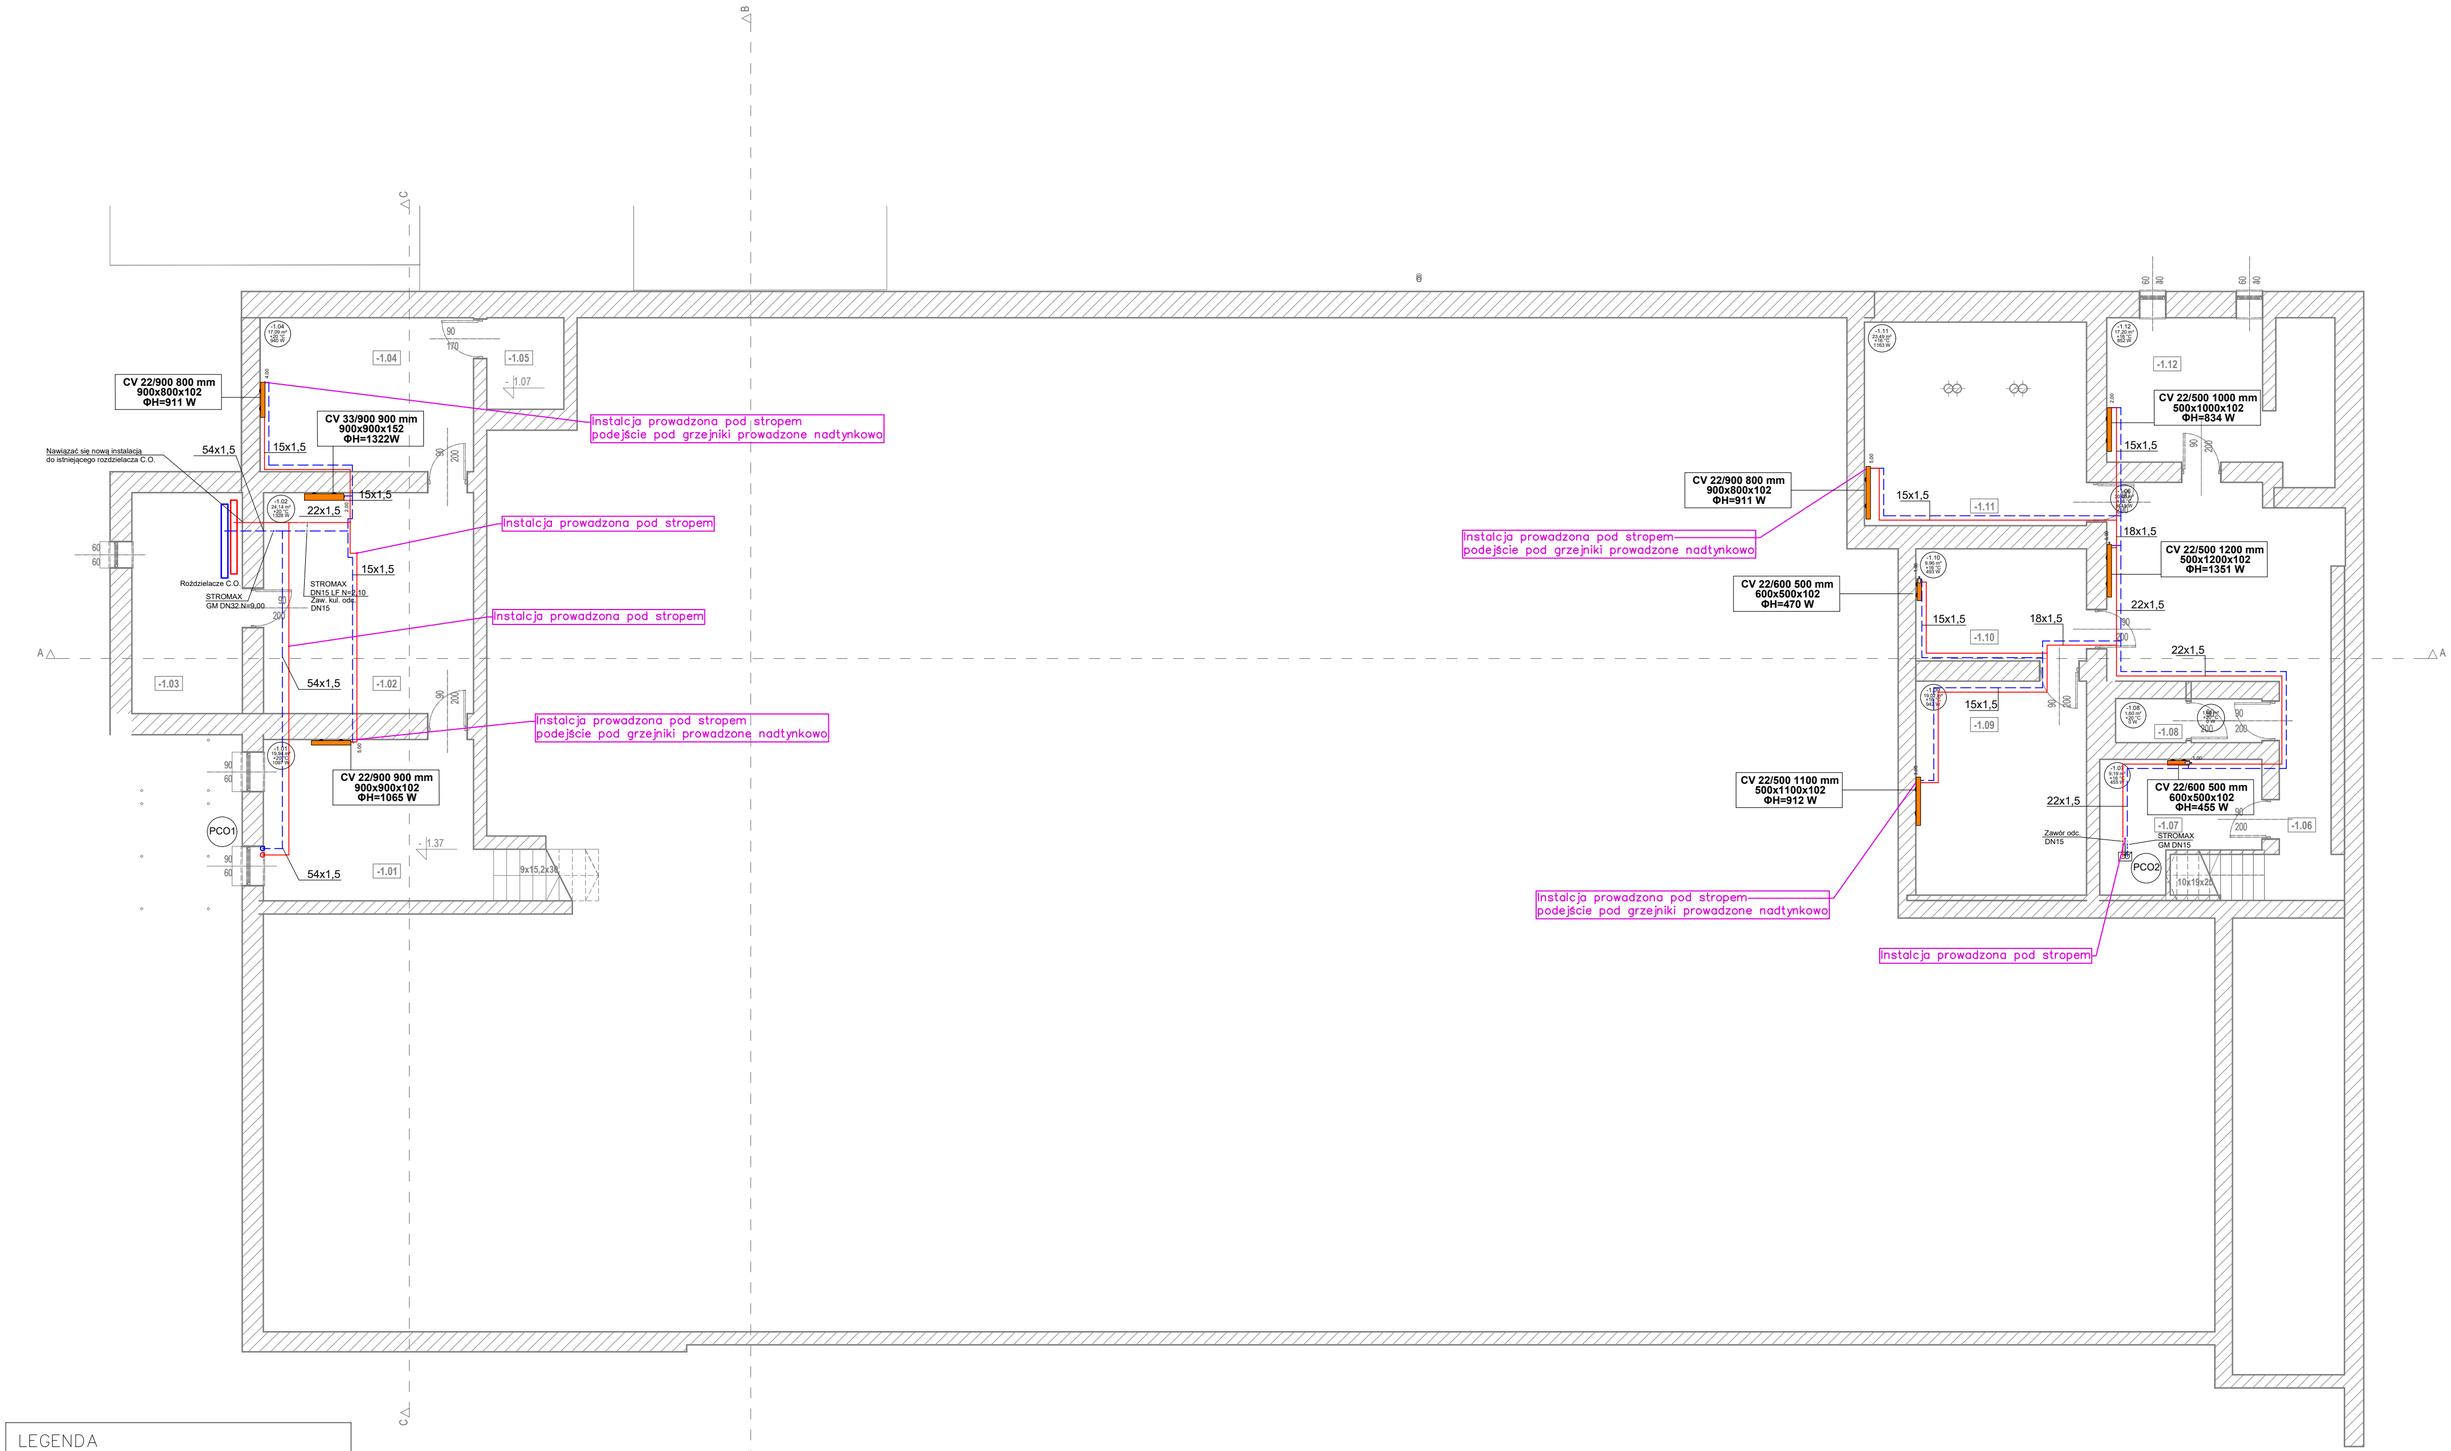

LEGENDA

INSTALACJA Centralnego Ogrzewania

PCO1	– PROJEKTOWANE PIONY INSTALACJI CO
16 x 2,0	– PRZEWÓD INSTALACJI CO – ZASILANIE prowadzony pod stropem
16 x 2,0	– PRZEWÓD INSTALACJI CO – POWRÓT prowadzony pod stropem
16 x 2,0	– PRZEWÓD INSTALACJI CO – ZASILANIE prowadzony w posadzce lub ścianie PEX
16 x 2,0	– PRZEWÓD INSTALACJI CO – POWRÓT prowadzony w posadzce lub ścienie PEX
CV 22/900 900 mm 900x900x102 ΦH=1065 W	– Typ grzejnika ilość płyt/wysokość/długość HxLxB moc grzewcza
	– Grzejnik płytowy

Wielkiej prawa zastrzeżone i sprzeciw prawem reprodukcji lub udostępnienia osobom trzecim tego rysunku lub jego części bez wyraźnego upoważnienia autora Biura Projektowego Draft (DL) 24/1994 poz.83 art. 115-118)

Rewizje nr/data:	Temat rewizji - krótki opis:				
Jednostka Projektowa: / Nazwa Inwestora:	DRAFT ENGINEERS Sp. Z O.O. Ul. Krakowska 21 32-065 Krzeszowice www.biurodraft.com.pl e-mail:biuro@biurodraft.com.pl		GMINA CHEŁMEK ul. Krakowska 11, 32-660 Chełmek		
Nazwa obiektu budowlanego:	Modernizacja Miejskiego Ośrodka Kultury, Sportu i Rekreacji w miejscowości Chełmek.				
Adres obiektu budowlanego:	ul. Plac Kilińskiego 3, 32-660 Chełmek			Nr działek inwestycji: 3195, 836/467	
Branża:	sanitarna	Stadium:	dokumentacja techniczna	Nr projektu:	688/PA-K/10/2025
Funkcja:	Imię i nazwisko:		Nr uprawnień i specjalizacja:	Podpis:	Data opracowania:
Projektant PZT i proj. sanitarnego:	mgr inż. Kamil Olchawa		upr. bud. nr MAP/0121/PWBS/24 instalacje sanitarne bez ograniczeń		luty 2026
Sprawdzający PZT i proj. sanitarnego:					
	Nazwa Rysunku:	Rzut piwnic - instalacja centralnego ogrzewania		Skala: 1:100	Nr rys.: CO-1