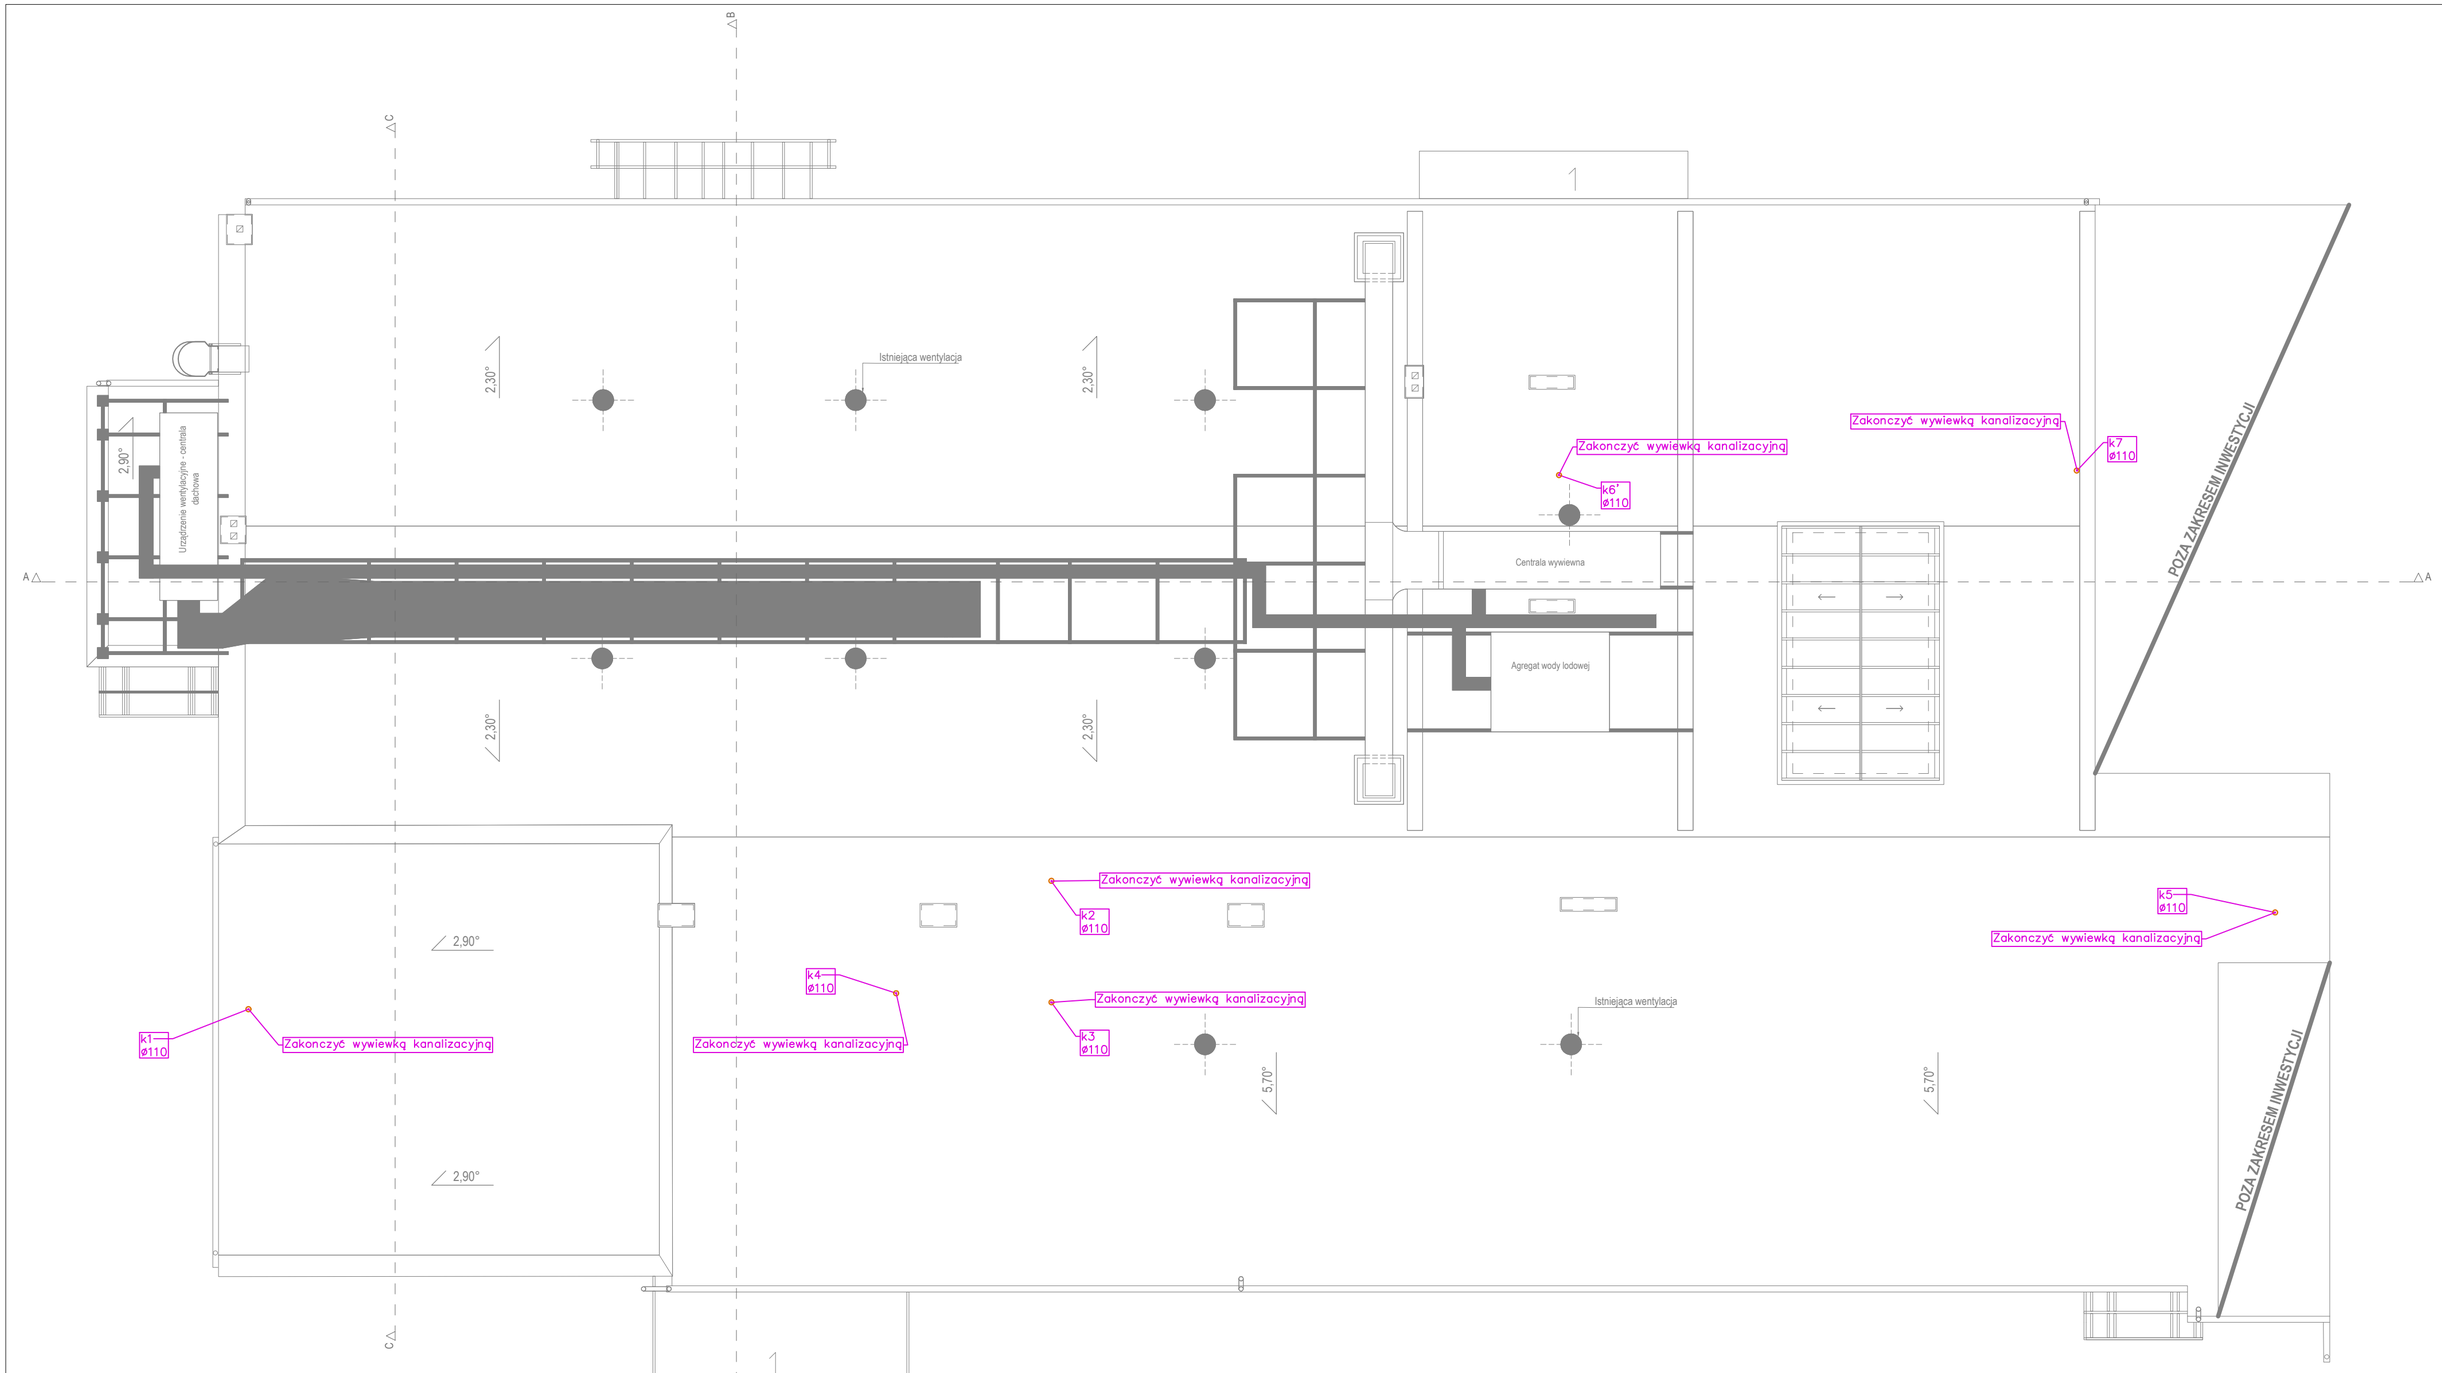

LEGENDA

INSTALACJA KANALIZACJI SANITARNEJ

k1 ø110	– PROJEKTOWANE PIONY KANALIZACYJNE ŚREDNICA PIONU PVC
PVC 50 i_{min}=2,0%	– PRZEWÓD KANALIZACJI SANITARNEJ prowadzony w posadzce/ścianie kondygnacji
PVC 160 i_{min}=2,0%	– PRZEWÓD KANALIZACJI SANITARNEJ podposadzkowej
PPø25	– PRZEWÓD ODPROWADZENIA SKROPLIN
	–KLIMATYZATOR ŚCIENNY
	–KLIMATYZATOR KASETONOWY

Wedle ogólnego zakazu zawartego w przepisach prawnych dotyczących praw autorskich i ochrony baz danych (Dz.U. z 1994 r. poz. 83 ze zm. Dz.U. z 2015 r. poz. 1062) zabrania się kopiowania, powielania, rozpowszechniania, udostępniania osobom trzecim oraz wykorzystywania w celach komercyjnych bez zgody autora.

Rewizje nr/data:	Temat rewizji - krótki opis:				
Jednostka Projektowa: / Nazwa Inwestora:	DRAFT ENGINEERS Sp. Z O.O. Ul. Krakowska 21 32-065 Krzeszowice www.biurodraft.com.pl e-mail:biuro@biurodraft.com.pl	GMINA CHEŁMEK ul. Krakowska 11, 32-660 Chełmek			
Nazwa obiektu budowlanego:	Modernizacja Miejskiego Ośrodka Kultury, Sportu i Rekreacji w miejscowości Chełmek.				
Adres obiektu budowlanego:	ul. Plac Kilińskiego 3, 32-660 Chełmek			Nr działek inwestycji:	3195, 836/467
Branża:	sanitarna	Stadium:	dokumentacja techniczna	Nr projektu:	688/PA-K/10/2025
Funkcja:	Imię i nazwisko:		Nr uprawnień i specjalizacja:	Podpis:	Data opracowania:
Projektant PZT i proj. sanitarnego:	**mgr inż. Kamil Olchawa**		**upr. bud. nr MAP/0121/PWBS/24** instalacje sanitarne bez ograniczeń		luty 2026
Sprawdzający PZT i proj. sanitarnego:					
Nazwa Rysunku:	Rzut dachu - instalacja kanalizacji sanitarnej			Skala: 1:100	Nr rys.: WK-3