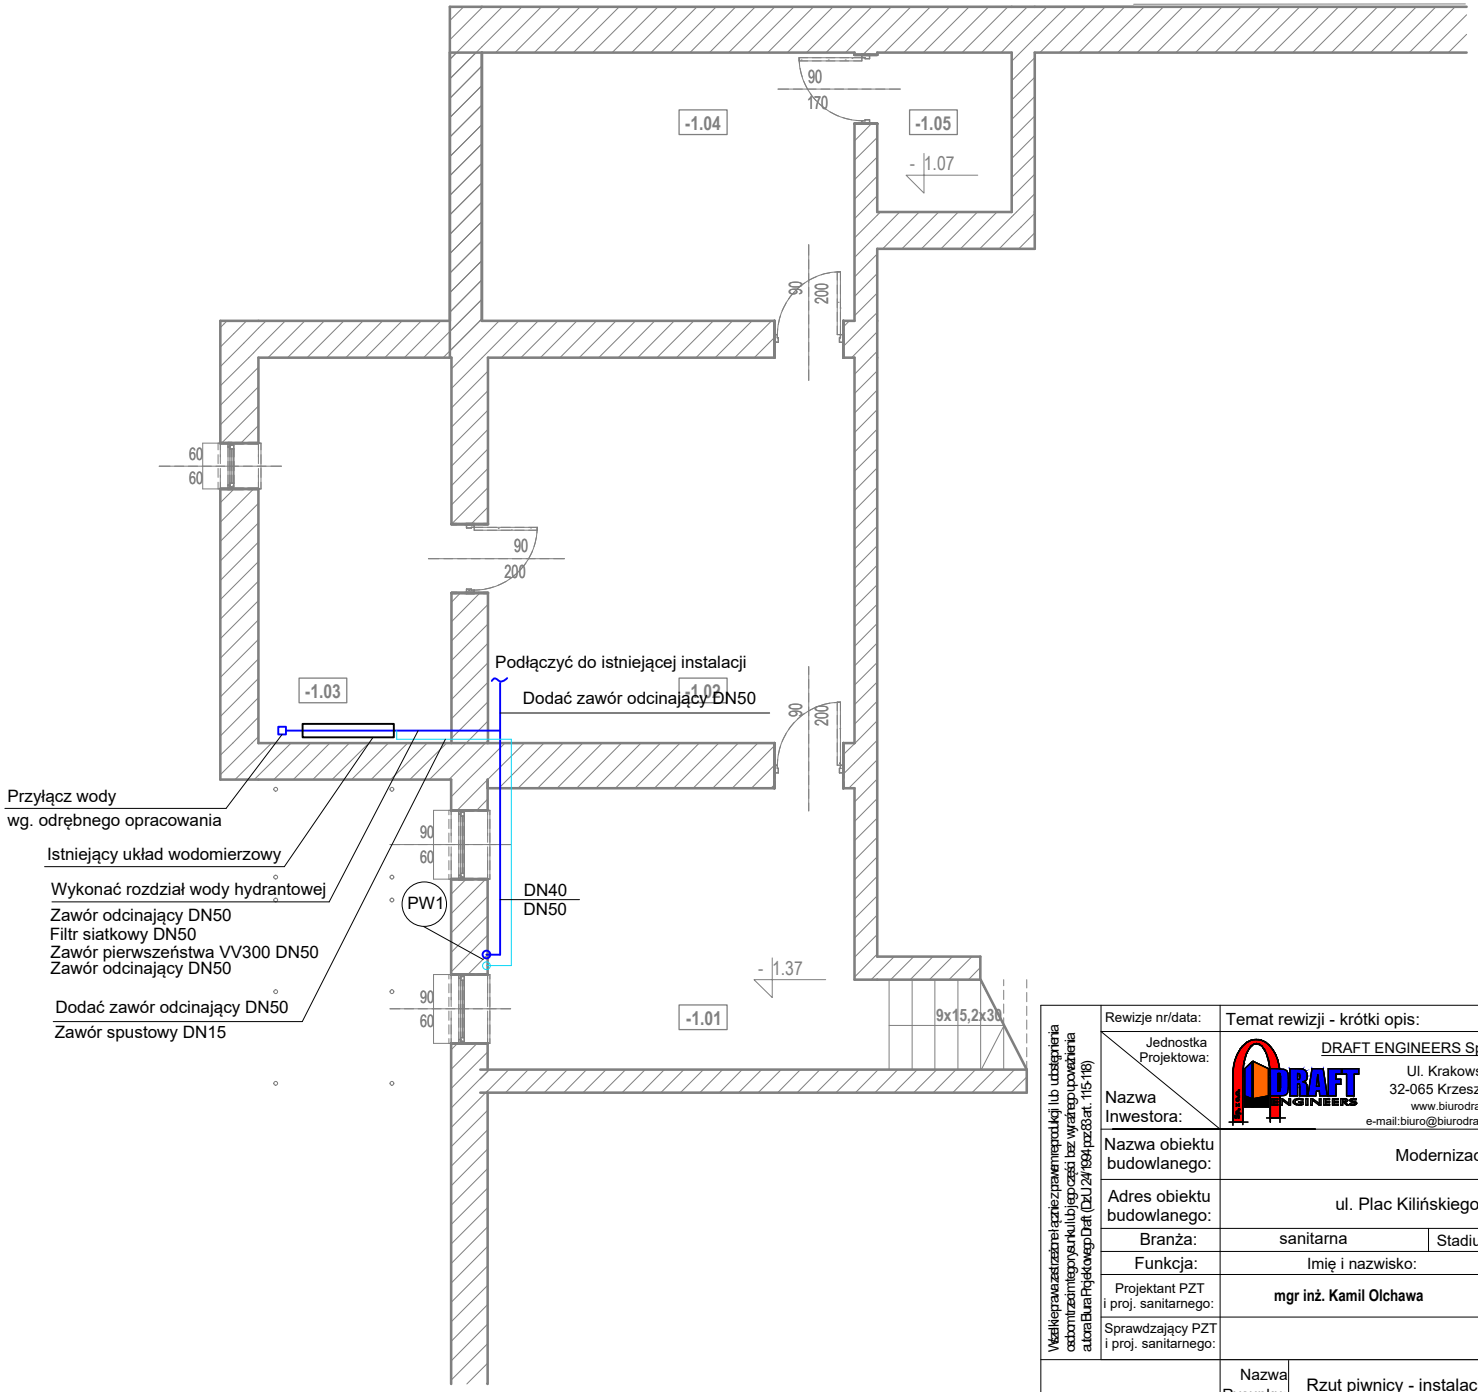

LEGENDA

INSTALACJA CWU i ZWU

- PW1 – PION INSTALACJI WODY UŻYTKOWEJ
- – INSTALACJA ZIMNEJ WODY UŻYTKOWEJ STAL OC. przewody w otulinie prowadzone w suficie
- – INSTALACJA CIEPŁEJ WODY UŻYTKOWEJ – PEX przewody w otulinie
- – INSTALACJA WODY HYDRANTOWEJ przewody w otulinie
- – INSTALACJA ZIMNEJ WODY UŻYTKOWEJ – PEX przewody w otulinie
- H – Hydrant HP25, długość węża 30m, miejsce na gaśnice

Wszelkie prawa zastrzeżone łącznie z prawem reprodukcji lub udostępnienia osobom trzecim tego rysunku lub jego części bez wyraźnego upoważnienia autora Biura Projektowego Draft (DzU 24/1994 poz.83 art. 115-118)

Rewizje nr/data:	Temat rewizji - krótki opis:				
Jednostka Projektowa: / Nazwa Inwestora:	DRAFT ENGINEERS Sp. Z O.O. Ul. Krakowska 21 32-065 Krzeszowice www.biurodraft.com.pl e-mail:biuro@biurodraft.com.pl		GMINA CHEŁMEK ul. Krakowska 11, 32-660 Chełmek		
Nazwa obiektu budowlanego:	Modernizacja Miejskiego Ośrodka Kultury, Sportu i Rekreacji w miejscowości Chełmek.				
Adres obiektu budowlanego:	ul. Plac Kilińskiego 3, 32-660 Chełmek			Nr działek inwestycji: 3195, 836/467	
Branża:	sanitarna	Stadium:	dokumentacja techniczna	Nr projektu:	688/PA-K/10/2025
Funkcja:	Imię i nazwisko:		Nr uprawnień i specjalizacja:	Podpis:	Data opracowania:
Projektant PZT i proj. sanitarnego:	mgr inż. Kamil Olchawa		upr. bud. nr MAP/0121/PWBS/24 instalacje sanitarne bez ograniczeń		luty 2026
Sprawdzający PZT i proj. sanitarnego:					
	Nazwa Rysunku:	Rzut piwnicy - instalacja wody użytkowej		Skala: 1:100	Nr rys.: WK-4