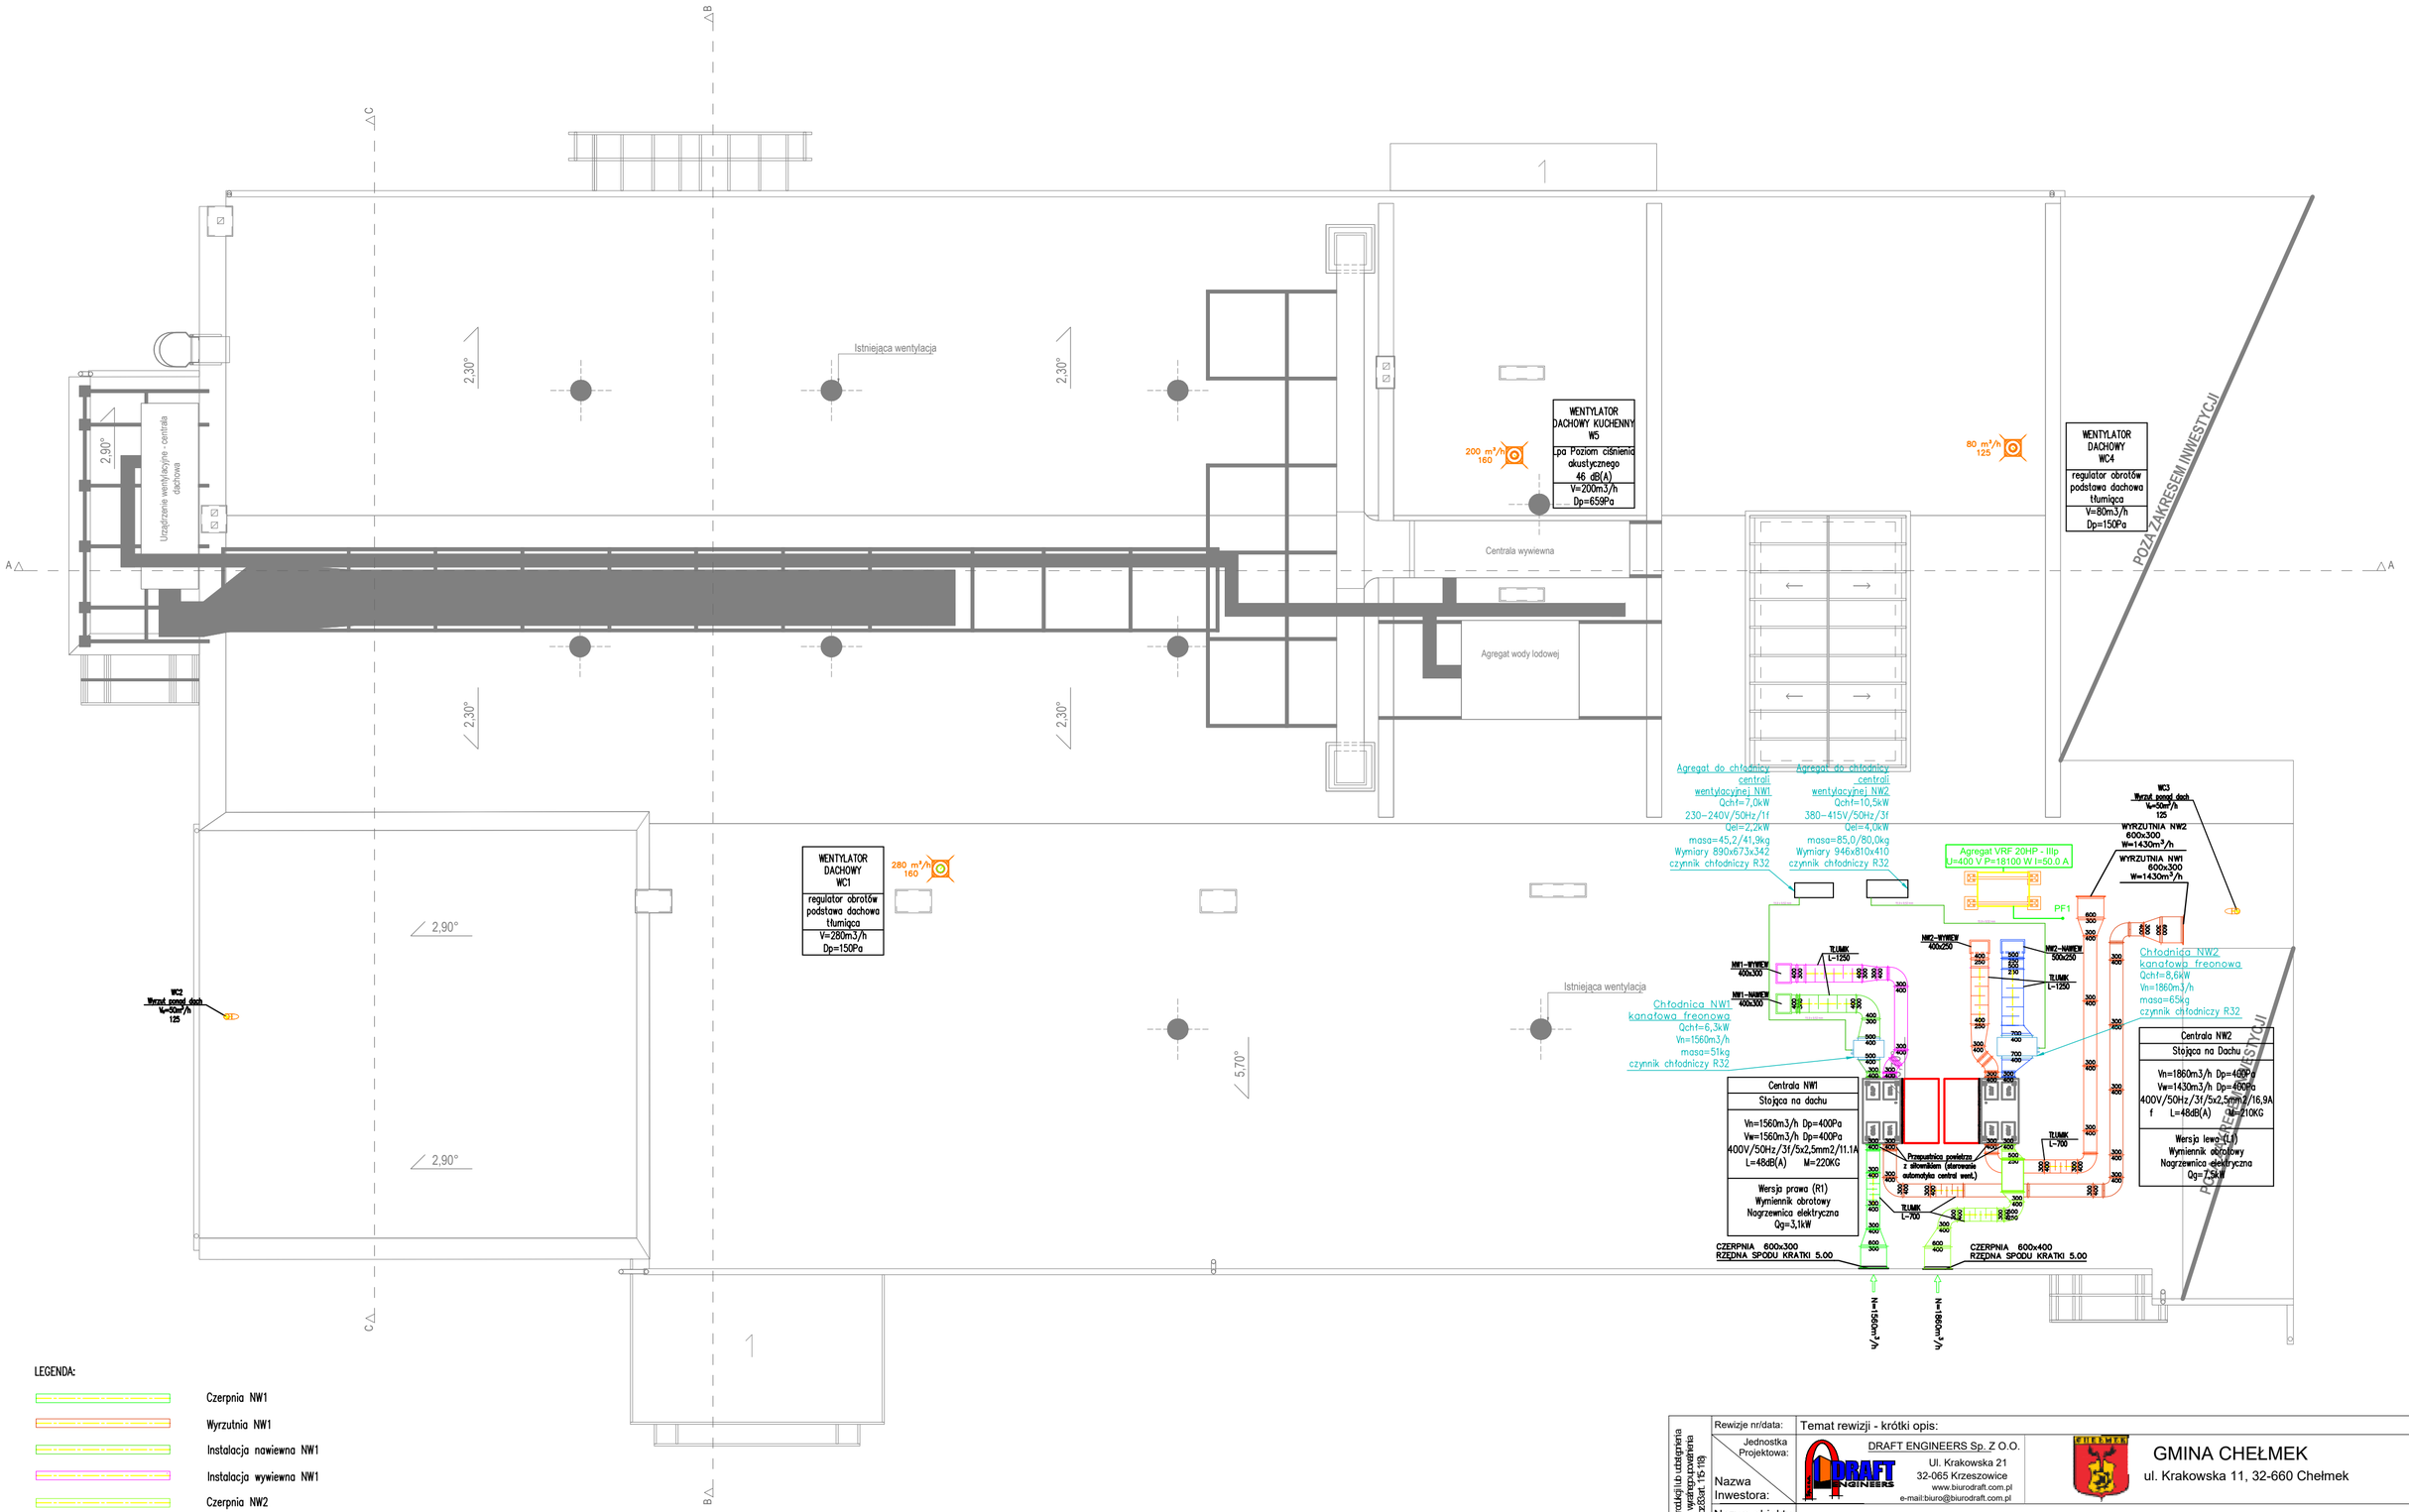

LEGENDA:

- Czerpnia NW1
- Wyrzutnia NW1
- Instalacja nawiewna NW1
- Instalacja wywiewna NW1
- Czerpnia NW2
- Wyrzutnia NW2
- Instalacja nawiewna NW2
- Instalacja wywiewna NW2
- Instalacja wywiewna WC/ Kuchnia
- Otwory w drzwiach lub podcięcie 1,5-2cm

Wszelkie prawa zastrzeżone, sprzeczne z prawem reprodukcji lub udostępnienia osobom trzecim tego rysunku lub jego części bez wyraźnego upoważnienia autora Biura Projektowego Draft (DLJ 24/1994 poz.83 art. 115-118)

Rewizje nr/data:	Temat rewizji - krótki opis:		
Jednostka Projektowa: / Nazwa Inwestora:	DRAFT ENGINEERS Sp. Z O.O. Ul. Krakowska 21 32-065 Krzeszowice www.biurodraft.com.pl e-mail:biuro@biurodraft.com.pl	GMINA CHEŁMEK ul. Krakowska 11, 32-660 Chełmek	
Nazwa obiektu budowlanego:	Modernizacja Miejskiego Ośrodka Kultury, Sportu i Rekreacji w miejscowości Chełmek.		
Adres obiektu budowlanego:	ul. Plac Kilińskiego 3, 32-660 Chełmek	Nr działek inwestycji: 3195, 836/467	
Branża:	sanitarna	Stadium: dokumentacja techniczna	Nr projektu: 688/PA-K/10/2025
Funkcja:	Imię i nazwisko:	Nr uprawnień i specjalizacja:	Podpis: / Data opracowania:
Projektant PZT i proj. sanitarnego:	mgr inż. Kamil Olchawa	upr. bud. nr MAP/0121/PWBS/24 instalacje sanitarne bez ograniczeń	luty 2026
Sprawdzający PZT i proj. sanitarnego:			
Nazwa Rysunku:	Rzut dachu - instalacja wentylacji mechanicznej	Skala: 1:100	Nr rys.: WM-2