RZUT PIWNIC
SKALA 1:100

SKRZYDŁO PÓŁNOCNE

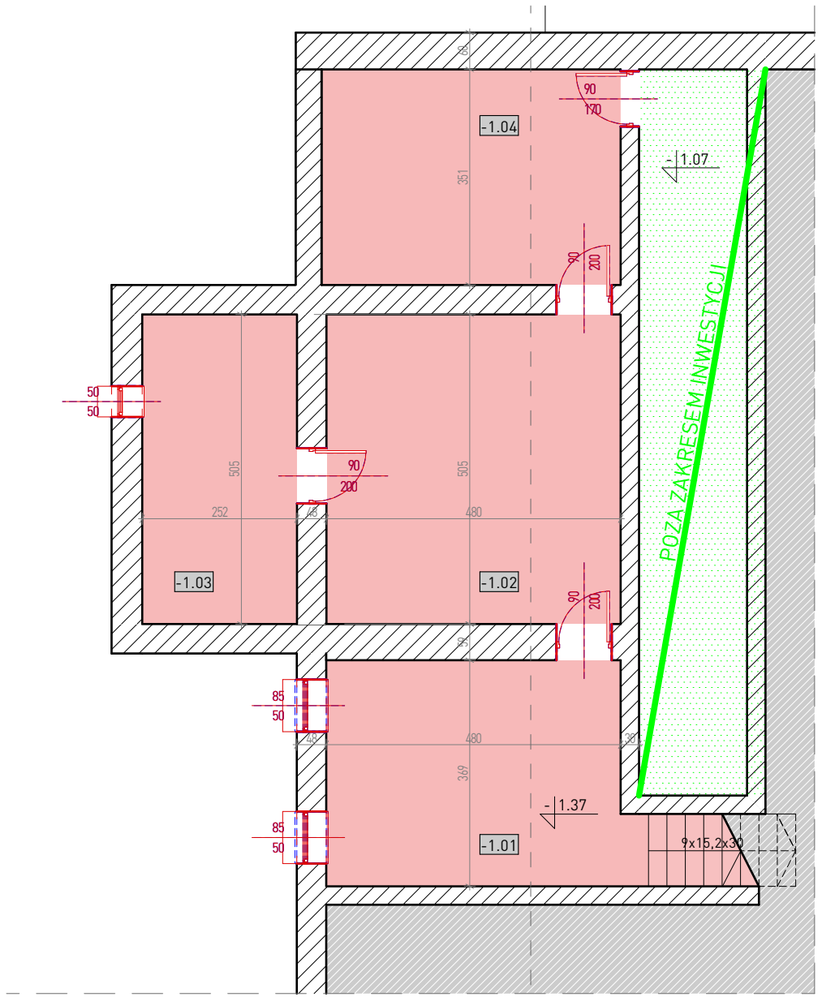

NR	NAZWA POMIESZCZENIA	POWIERZCHNIA	POSADZKA
-1.01	Pom. gospodarcze	20,0 m^2	płytki gresowe
-1.02	Pom. gospodarcze	24,2 m^2	płytki gresowe
-1.03	Pom. gospodarcze	12,7 m^2	płytki gresowe
-1.04	Pom. gospodarcze	17,1 m^2	płytki gresowe
-1.05	Pom. gospodarcze	3,7 m^2	płytki gresowe
-1.06	Komunikacja	30,7 m^2	płytki gresowe
-1.07	Pom. gospodarcze	9,2 m^2	płytki gresowe
-1.08	Pom. gospodarcze	1,6+1,6=3,2 m^2	płytki gresowe
-1.09	Pom. gospodarcze	19,1 m^2	płytki gresowe
-1.10	Pom. gospodarcze	10,0 m^2	płytki gresowe
-1.11	Pom. gospodarcze	23,6 m^2	płytki gresowe
-1.12	Pom. gospodarcze	17,2 m^2	płytki gresowe
ŁĄCZNIE		190,7 m^2	

UWAGA!!!

We wszystkich pomieszczeniach piwnic planuje się:

1. Wymianę istniejących warst podłogi.
   Zakres:
   - usunięcie istniejących warstwy podłogi;
   - wykonanie podsypki piaskowej ok. 20 cm;
   - wykonanie warstwy chudego betonu - gr. 10 cm;
   - wykonanie izolacji przeciwilgociowej
   - wyk. warstwy termoizolacyjnej - płyty styropianowe EPS 100 gr. 10cm;
   - wykonanie jastrychu betonowego gr. 6cm;
   - wykonanie posadzki z płytek gresowych. Wykończenie: cokół na 10 cm.

2. Remont ścian i sufitów
   Zakres:
   - skucie istniejących tynków;
   - czyszczenie, wyrównanie i uzupełnienie wszystkich ubytków i nierówności;
   - wykonanie tynków maszynowych cementowo-wapiennych,
   - gruntowanie i malowanie - do wysokości 1,2 m farbami lateksowymi, ściany powyżej farbami akrylowymi (alternatywnie wykończenie pomieszczeń płytkami ściennymi do wysokości sufitu).

3. Wymiana stolarki
   Zakres:
   - demontaż drzwi i okien wraz z ościeżnicami;
   - montaż nowej stolarki.

SKRZYDŁO POŁUDNIOWE

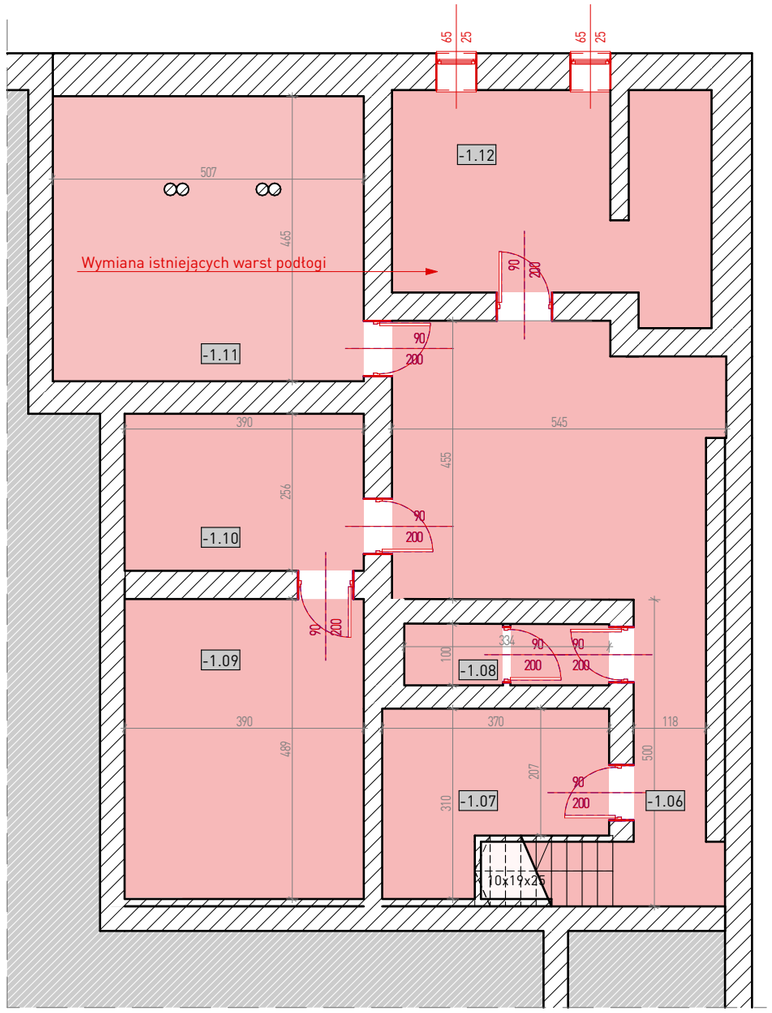

LEGENDA

- Elementy projektowane / objęte remontem / podlegające pracom konserwacyjnym
- Elementy do rozbiórki / likwidacji
- Elementy istniejące

Wszelkie prawa zastrzeżone łącznie z prawem reprodukcji lub udostępnienia osobom trzecim tego rysunku lub jego części bez wyraźnego upoważnienia autora Biura Projektowego Draft (Dz.U. 24/1994 poz.83 art. 115-118)

Rewizje nr/data:	Temat rewizji - krótki opis:				
Jednostka Projektowa: / Nazwa Inwestora:	DRAFT ENGINEERS Sp. Z O.O. Ul. Krakowska 21 32-065 Krzeszowice www.biurodraft.com.pl e-mail:biuro@biurodraft.com.pl		GMINA CHEŁMEK ul. Krakowska 11, 32-660 Chełmek		
Nazwa obiektu budowlanego:	Modernizacja Miejskiego Ośrodka Kultury, Sportu i Rekreacji w miejscowości Chełmek.				
Adres obiektu budowlanego:	ul. Plac Kilińskiego 3, 32-660 Chełmek			Nr działek inwestycji:	3195, 836/467
Branża:	architektura	Stadium:	dokumentacja techniczna	Nr projektu:	688/PA-K/10/2025
Funkcja:	Imię i nazwisko:		Nr uprawnień i specjalizacja:	Podpis:	Data opracowania:
Projektant PZT i proj. arch.-bud.:	mgr inż. arch. Grażyna Kuźniar		upr. bud. nr 77/98 architektoniczne bez ograniczeń		styczeń 2026
Rysunek opracowała: mgr inż. arch. Dagmara Mstowska	Nazwa Rysunku:	Rzut piwnic		Skala: 1:100	Nr rys.: A-01