Pomorski Wojewódzki Konserwator Zabytków

ARD.5183.247.2025.MS

Słupsk, dnia 11 czerwca 2025 r.

Inwestor:
Burmistrz Bytowa
ul. 1 Maja 15
77-100 Bytów

Pełnomocnik:
Adam Sawicki
WANIT s.c. Krzysztof Wiecki Adam Sawicki
Projektowanie Dróg
ul. Brzozowa 3
83-304 Przodkowo

Art. 11d, ust. 1 pkt 8 f, ust. 2 ustawy z dnia 10 kwietnia 2003 r. o szczególnych zasadach przygotowania i realizacji inwestycji w zakresie dróg publicznych (t. j. Dz. U. z 2024 r., poz. 311)

dot.: wydania opinii do wniosku o uzyskanie decyzji o zezwoleniu na realizację inwestycji drogowej pn.: **„Budowa ciągu pieszo-rowerowego przy drodze wojewódzkiej 212 w Udorpiu"**

Wojewódzki Urząd Ochrony Zabytków w Gdańsku Delegatura w Słupsku, po analizie wniosku z dnia 11.05.2025 r. (wpłynął do tut. urzędu w dn. 11.05.2025 r.), dotyczącego udzielenia opinii do wniosku o uzyskanie decyzji o zezwoleniu na realizację inwestycji drogowej pn.: **„Budowa ciągu pieszo-rowerowego przy drodze wojewódzkiej 212 w Udorpiu"** (na podstawie *ustawy z dnia 10 kwietnia 2003 r. o szczególnych zasadach przygotowania i realizacji inwestycji w zakresie dróg publicznych*) – informuje w oparciu o zasoby wojewódzkiej ewidencji zabytków, iż przedmiotowa inwestycja, w granicach określonych na załączniku graficznym przy niniejszym, objęta jest wymogiem prowadzenia nadzoru archeologicznego nad wykopami inwestycyjnymi. Po analizie przebiegu inwestycji ustalono, iż część terenu planowanego zamierzenia koliduje bezpośrednio ze strefą ochrony konserwatorskiej stanowiska archeologicznego AZP 16-33/27 m. 22. Ponadto, po przeprowadzeniu kwerendy, biorąc pod uwagę zakres i charakter planowanego zamierzenia, ustalono, iż inwestycja zlokalizowana jest na obszarze potencjalnego występowania stanowisk archeologicznych, co w przypadku realizacji prac ziemnych, może doprowadzić do ich nieodwracalnego zniszczenia.

Mając na uwadze powyższe, tut. Urząd stwierdza, że dla wnioskowanej inwestycji zachodzi potrzeba wykonania archeologicznych badań interwencyjnych o charakterze nadzoru archeologicznego nad pracami ziemnymi prowadzonego w trakcie realizacji inwestycji.

Wymóg prowadzenia nadzoru archeologicznego nad inwestycją, inwestor winien zrealizować na podstawie pozwolenia Pomorskiego Wojewódzkiego Konserwatora Zabytków na prowadzenie badań archeologicznych. W tym celu należy złożyć wniosek o wydanie pozwolenia na prowadzenie badań archeologicznych do Wojewódzkiego Urzędu Ochrony Zbytków w Gdańsku Delegatura w Słupsku, wraz z niezbędnymi załącznikami.

Z up. Pomorskiego Wojewódzkiego Konserwatora Zabytków w Gdańsku
mgr inż. arch. Krystyna Mazurkiewicz-Pałacz
WICEDYREKTOR DELEGATURY w SŁUPSKU

Załącznik do pisma WKZ, znak: ARD.5183.247.2025.MS

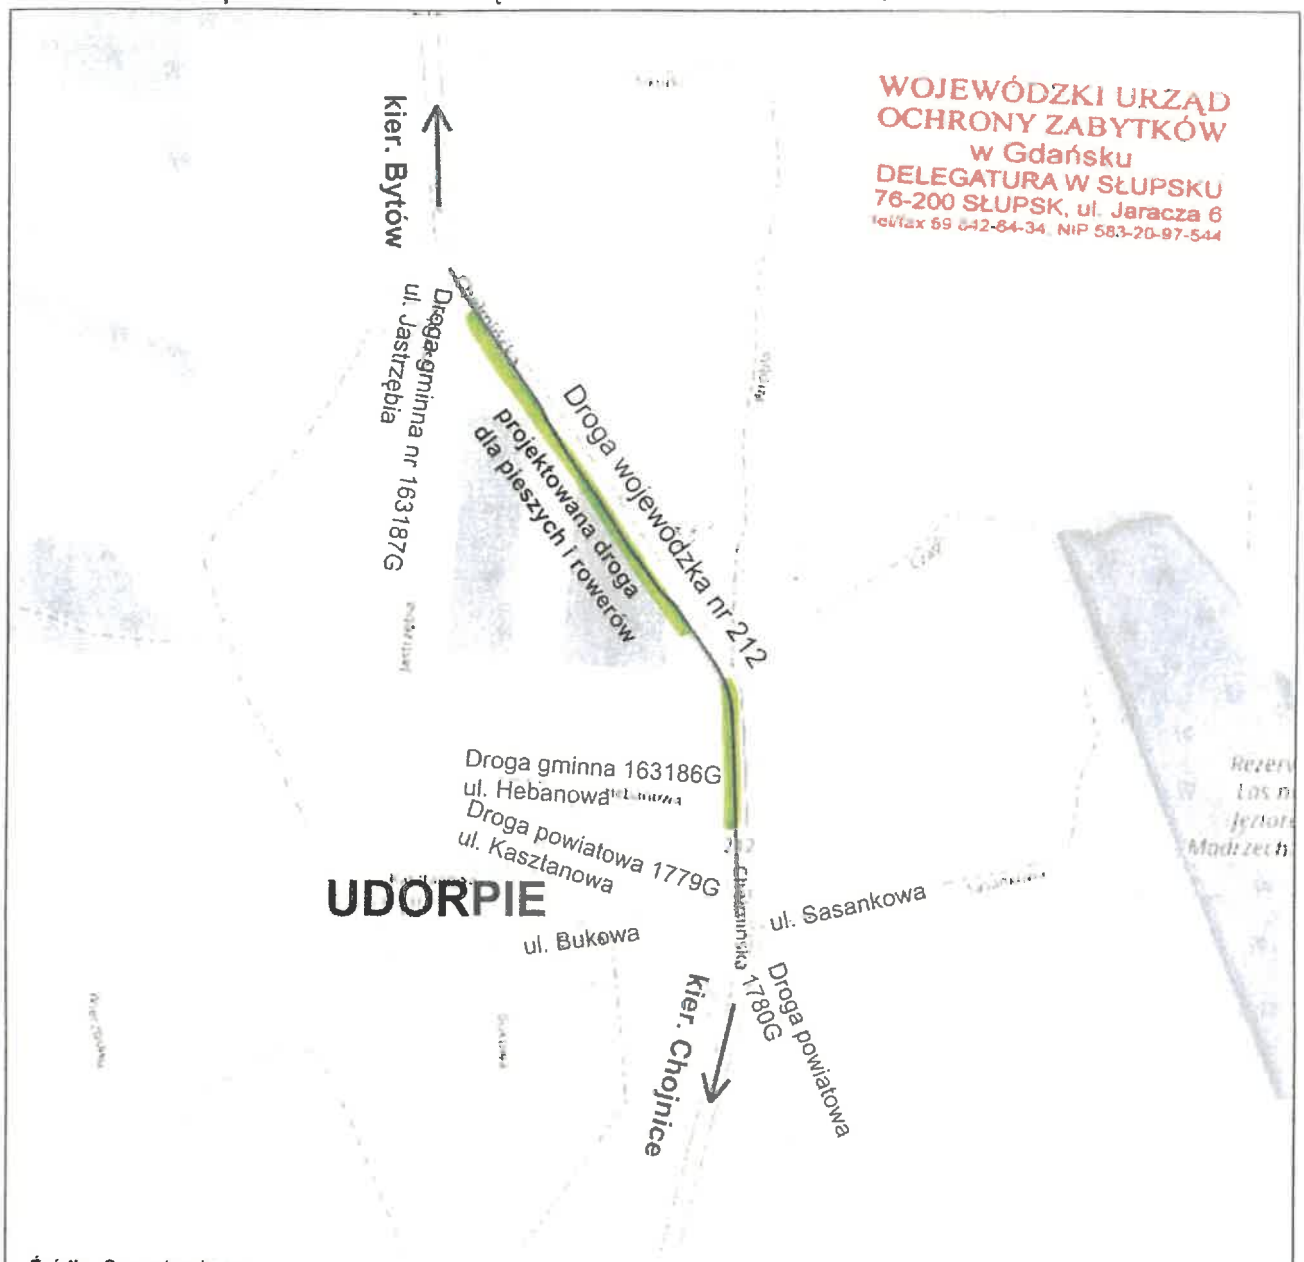

WOJEWÓDZKI URZĄD OCHRONY ZABYTKÓW
w Gdańsku
DELEGATURA W SŁUPSKU
76-200 SŁUPSK, ul. Jaracza 6
tel/fax 59 842-64-34, NIP 583-20-97-544

Źródło: Openstreetmap

– zakres nadzoru archeologicznego nad inwestycją

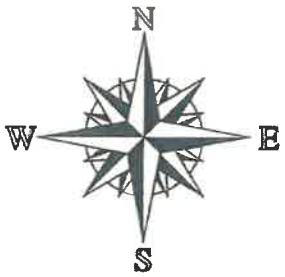

BIURO PROJEKTOWE			
Wanit s.c. Projektowanie dróg		ul. Brzozowa 3, Przodkowo 83-304 tel. 513-035-763, 662-262-954 e-mail: biuro@wanit.pl www.wanit.pl	
Obiekt: **Budowa ciągu pieszo–rowerowego przy drodze wojewódzkiej 212 w Udorpiu**			
Inwestor: BURMISTRZ BYTOWA UL. 1 Maja 15 77-100 Bytów			
Nazwa rysunku: PLAN ORIENTACYJNY			
Projekt: MATERIAŁY DO WNIOSKU ZRID			
Projektant:	mgr inż. Adam Sawicki	upr. nr POM/0139/POOD/05 specjalność drogowa	
Projektant:	mgr inż. Krzysztof Wiecki	upr. nr POM/0055/POOD/07 specjalność drogowa	
Sprawdzający	inż. Piotr Gregorowicz	upr. nr POM/0244/POOD/08 specjalność drogowa	
Data: 05.2025 r.	Skala: 1:10 000	Nr rys.: 1	Faza: ZRID