
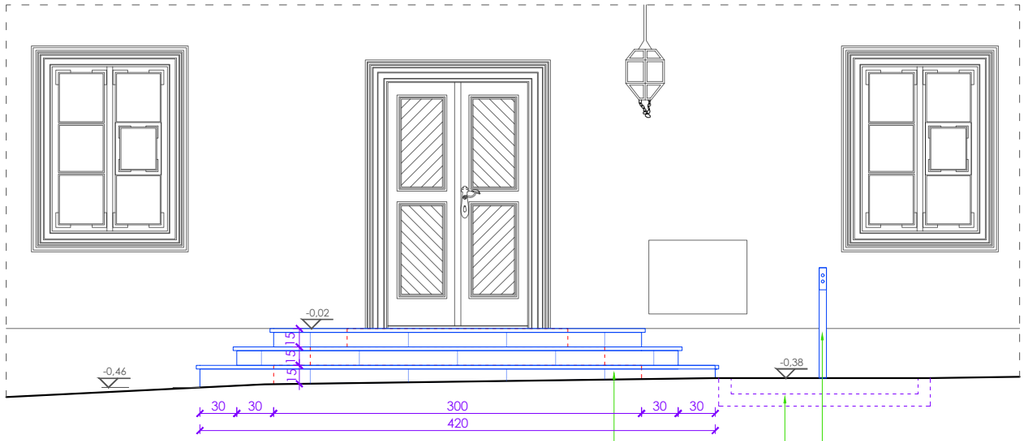


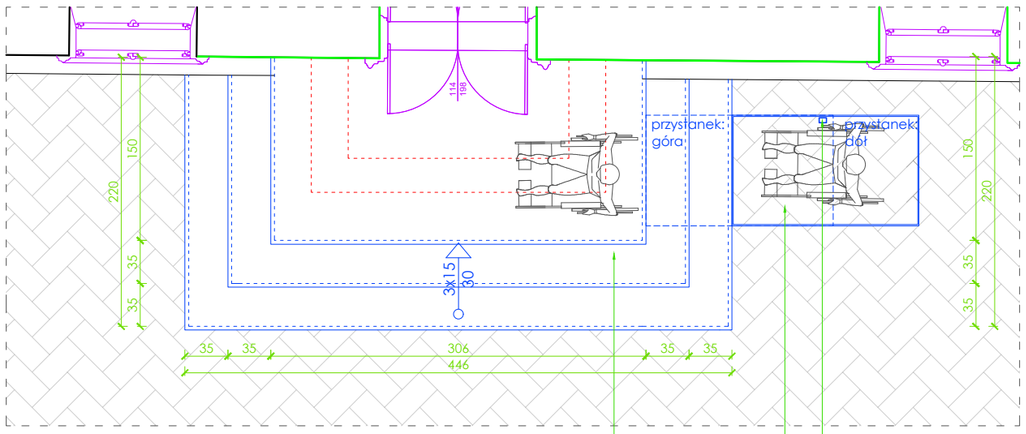

LEGENDA:

projektowane elementy

projektowane wyburzenia

U W A G A !

Wszystkie wymiary należy sprawdzić na miejscu budowy!!!

A R T U R G R O D Z I Ń S K I

33-100 TARNÓW, UL. GROTTGERA 26
tel. 014 69 68 888, kom. 0 508 134 500
e-mail art.tarnow@wp.pl

PROJEKT ARCHITEKTONICZNO-BUDOWLANY

MUZEUM ETNOGRAFICZNE

LOKALIZACJA: DZ. NR 23/5 OBR.252 m.Tarnów; ul. Krakowska 10 33-100 Tarnów

BRANŻA: ARCHITEKTURA

STADIUM: PROJEKT BUDOWLANY

NAZWA RYSUNKU: **BUDYNEK GŁÓWNY - ELEWACJA POŁUDNIOWA fragment stan projektowany**

PROJEKTANT
mgr inż. arch. Artur Grodziński
nr upr. MPOIA/076/2016
specjalizacja architektoniczna

SPRAWDZAJĄCY
mgr inż. arch. Wawrzyniec Bartela
nr upr. MPOIA/016/2017
specjalizacja architektoniczna

DATA: grudzień 2023

SKALA: 1:100

NR RYSUNKU: PAB-1.06