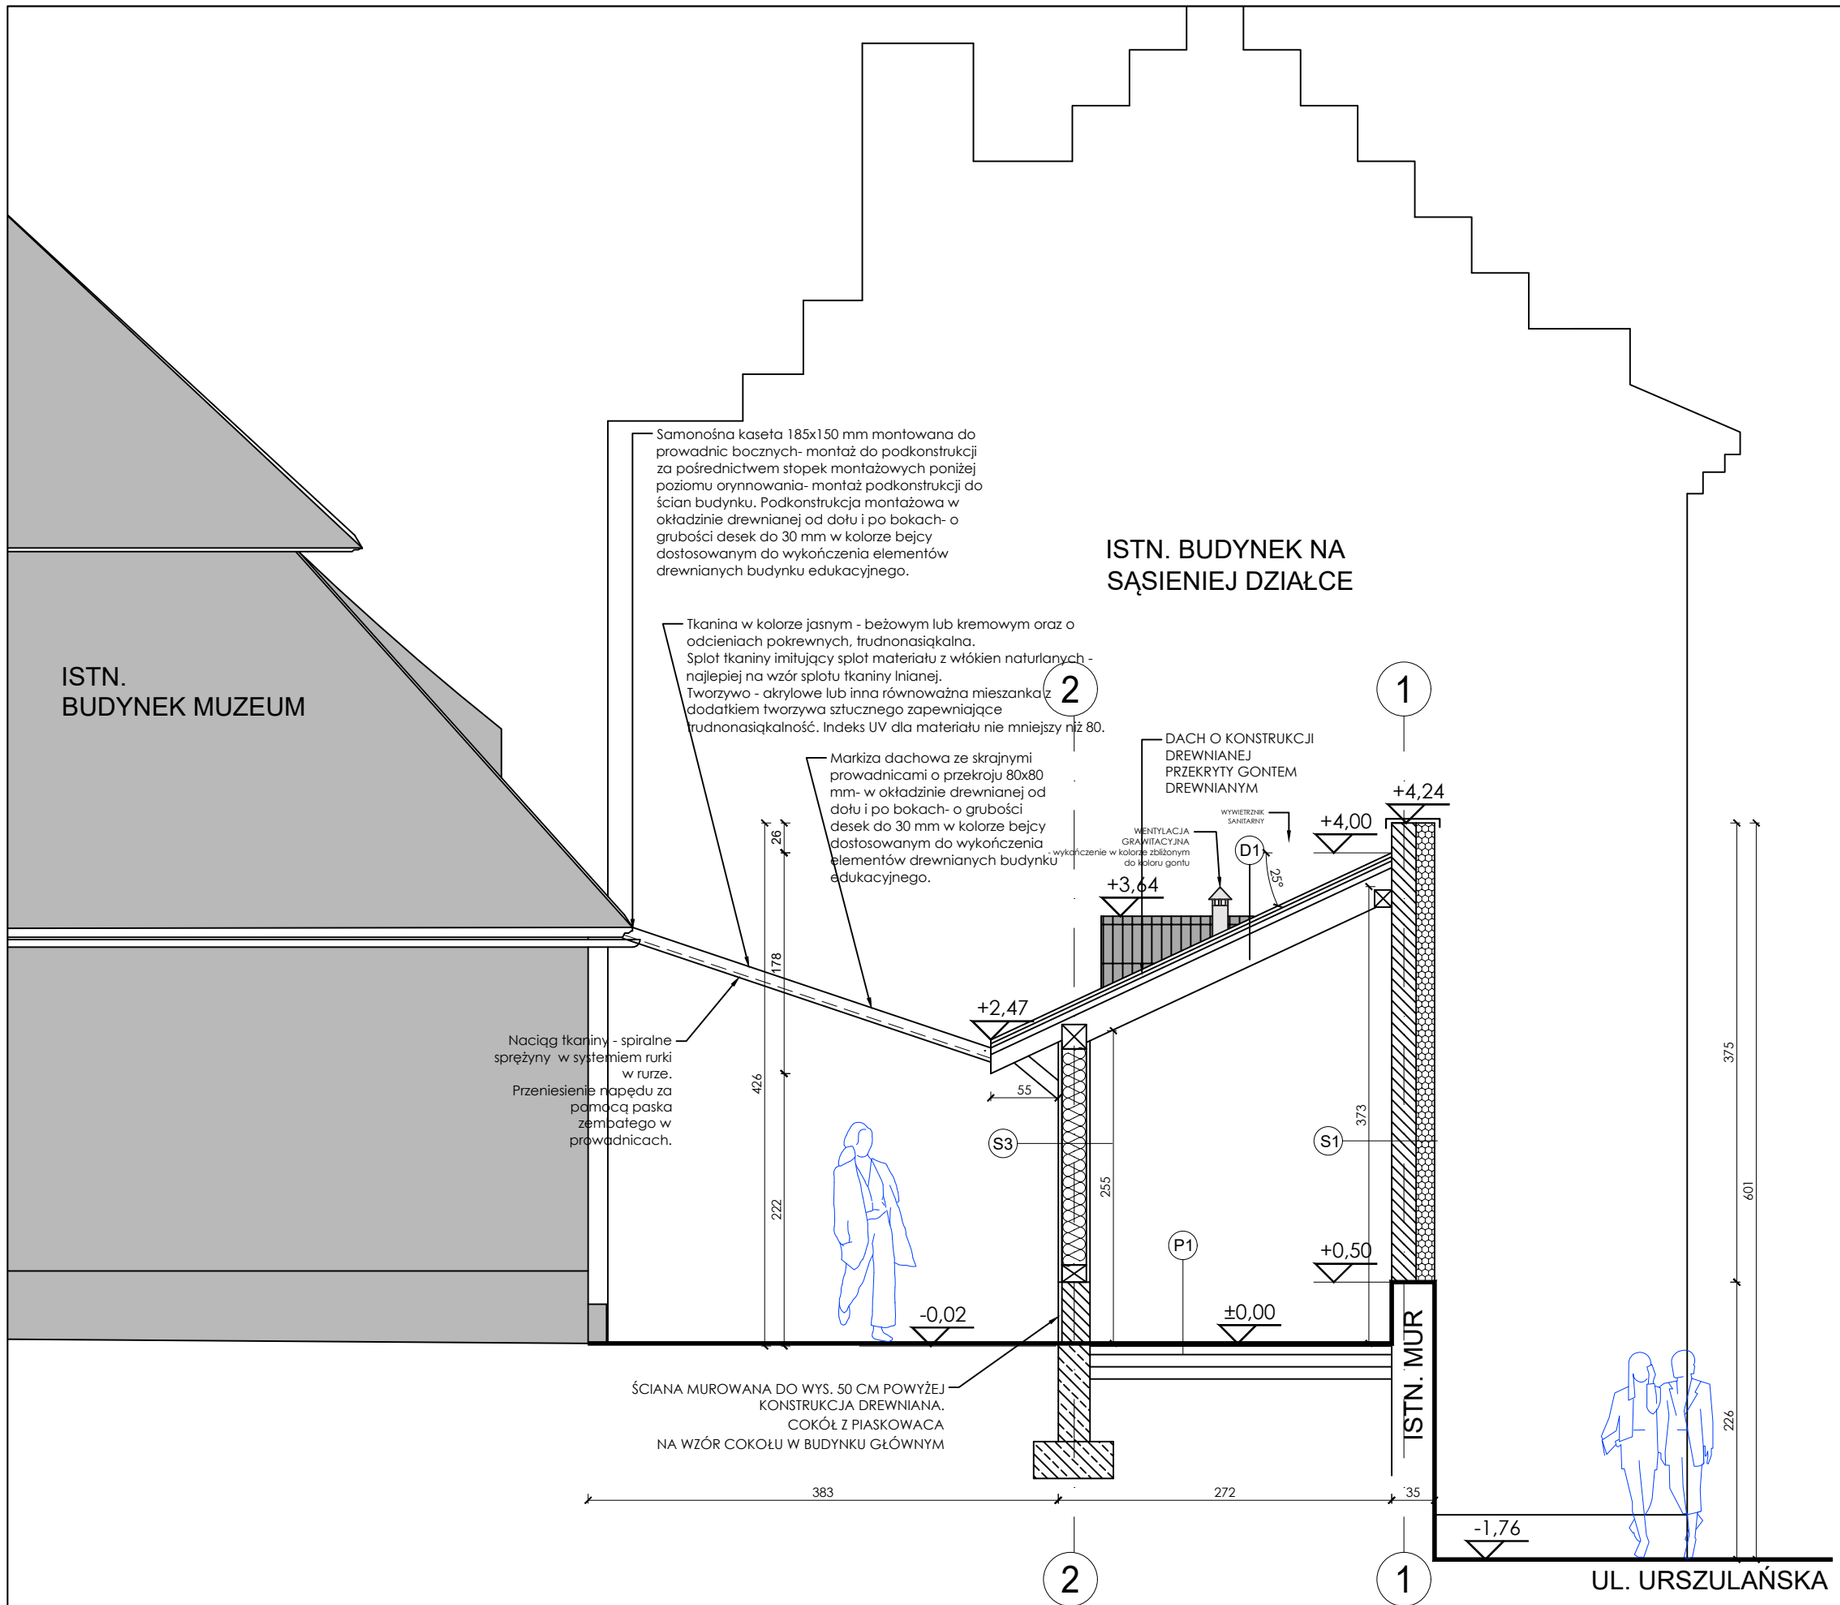


PROJ. ŚCIANY O KONSTRUKCJI DREWNIANEJ Z WYPEŁNIENIEM Z WEŁNY MINERALNEJ

PROJ. ŚCIANY MUROWANE Z PUSTAKA

PROJ. ŚCIANA Z PŁYTY GK NA RUSZCIE ALUMINIOWYM

ARTUR GRODZIŃSKI
33-100 TARNÓW, UL. GROTTGERA 26
tel. 014 69 68 888, kom. 0 508 134 500
e-mail art.tarnow@wp.pl

PROJEKT ARCHITEKTONICZNO-BUDOWLANY

MUZEUM ETNOGRAFICZNE

LOKALIZACJA
DZ. NR 23/5 OBR.252 m.Tarnów;
ul. Krakowska 10 33-100 Tarnów

BRANŻA: ARCHITEKTURA
STADIUM: PROJEKT BUDOWLANY

NAZWA RYSUNKU
BUDUNEK ZAJĘCIOWY - PRZEKRÓJ P1
stan projektowany

PROJEKTANT
mgr inż. arch. Artur Grodziński
nr upr. MPOIA/076/2016
specjalizacja architektoniczna

SPRAWDZAJĄCY
mgr inż. arch. Wawrzyniec Bartela
nr upr. MPOIA/016/2017
specjalizacja architektoniczna

DATA	SKALA	NR RYSUNKU
grudzień 2023	1:50	PAB-2.03