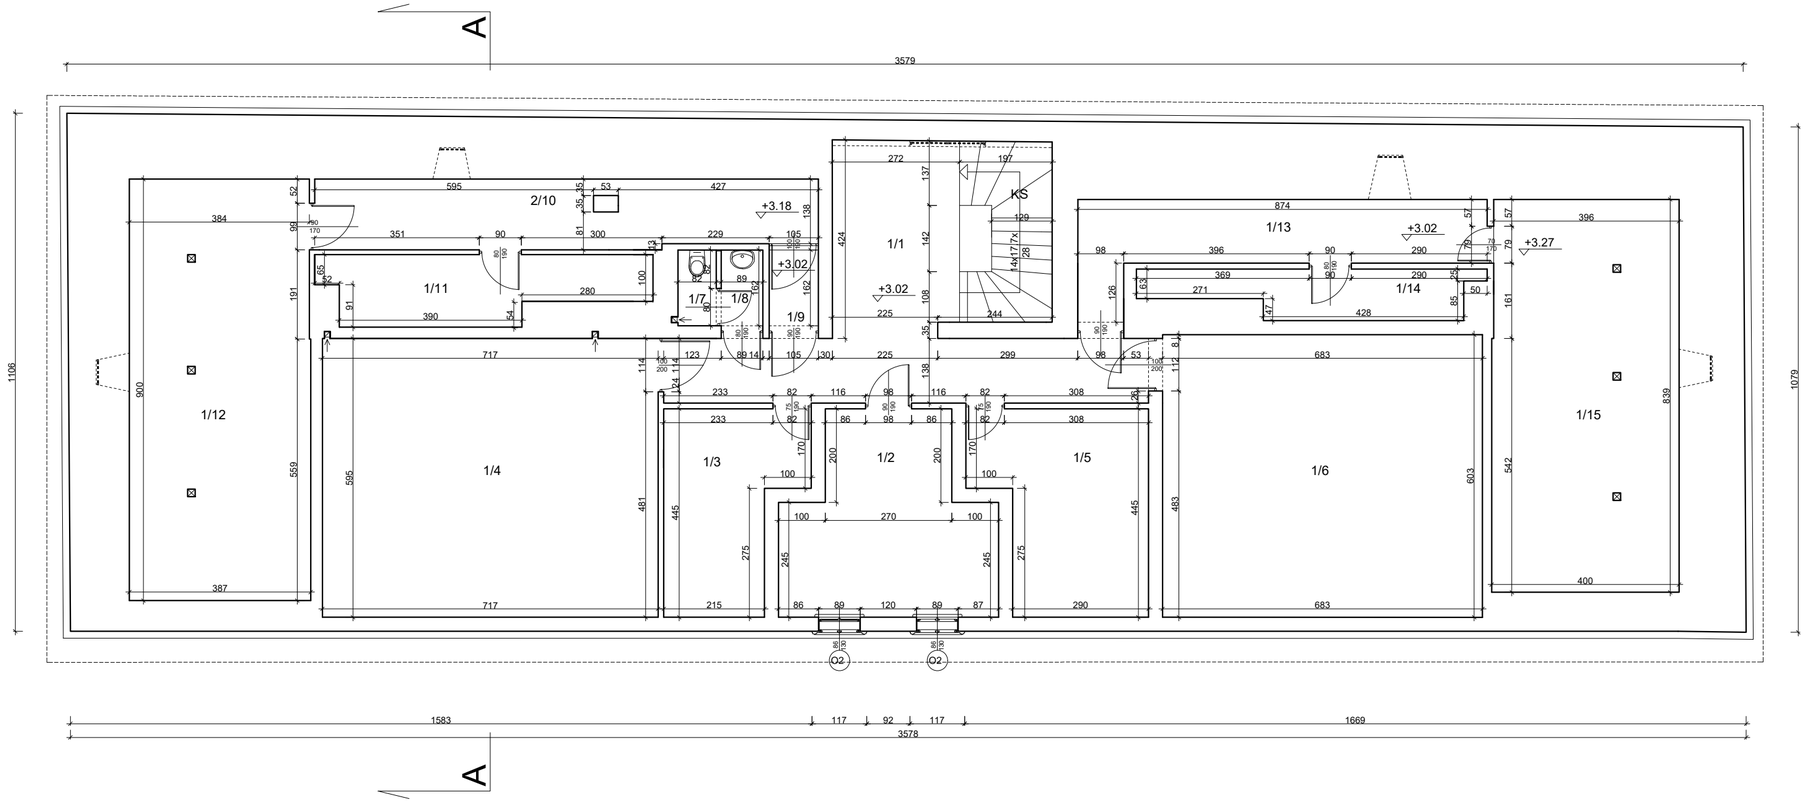


PODDASZE			
NR. POM.	NAZWA POMIESZCZENIA	WYKOŃCZENIE POSADZKI	POW. UŻYTKOWA [m²]
1/1	HALL	WYKŁADZINA	24.67
1/2	ADMINISTRACJA	WYKŁADZINA	16.93
1/3	MAGAZYN	WYKŁADZINA	8.1
1/4	ARCHIWUM	WYKŁADZINA	32.12
1/5	MAGAZYN	WYKŁADZINA	10.33
1/6	ARCHIWUM	WYKŁADZINA	30.15
1/7	W.C. PERSONELU	PŁYTKI CERAMICZNE	1.32
1/8	W.C. PERSONELU	PŁYTKI CERAMICZNE	1.44
1/9	KORYTARZ	WYLEWKA BETONOWA	1.70
1/10	KORYTARZ	WYLEWKA BETONOWA	8.97
1/11	MAGAZYN	WYLEWKA BETONOWA	9.18
1/12	MAGAZYN	WYLEWKA BETONOWA	25.28
1/13	KORYTARZ	WYLEWKA BETONOWA	9.52
1/14	MAGAZYN	WYLEWKA BETONOWA	6.77
1/15	MAGAZYN	WYLEWKA BETONOWA	24.59
KS	KLATKA SCHODOWA	SCHODY DREWNIANE	3.65
RAZEM:			214.72

UWAGA!
Wszystkie wymiary należy sprawdzić na miejscu budowy!!!

ARTUR GRODZIŃSKI
33-100 TARNÓW, UL. GROTTGERA 26
tel. 014 69 68 888, kom. 0 508 134 500
e-mail art.tarnow@wp.pl

PROJEKT ARCHITEKTONICZNO-BUDOWLANY

MUZEUM ETNOGRAFICZNE

LOKALIZACJA: DZ. NR 23/5 OBR.252 m.Tarnów; ul. Krakowska 10 33-100 Tarnów

BRANŻA: ARCHITEKTURA | STADIUM: PROJEKT BUDOWLANY

NAZWA RYSUNKU: **BUDYNEK GŁÓWNY - RZUT PODDASZA**
stan istniejący

PROJEKTANT: mgr inż. arch. Artur Grodziński
nr upr. MPOIA/076/2016
specjalizacja architektoniczna

SPRAWDZAJĄCY: mgr inż. arch. Wawrzyniec Bartela
nr upr. MPOIA/016/2017
specjalizacja architektoniczna

DATA: grudzień 2023 | SKALA: 1:100 | NR RYSUNKU: PAB-1.03