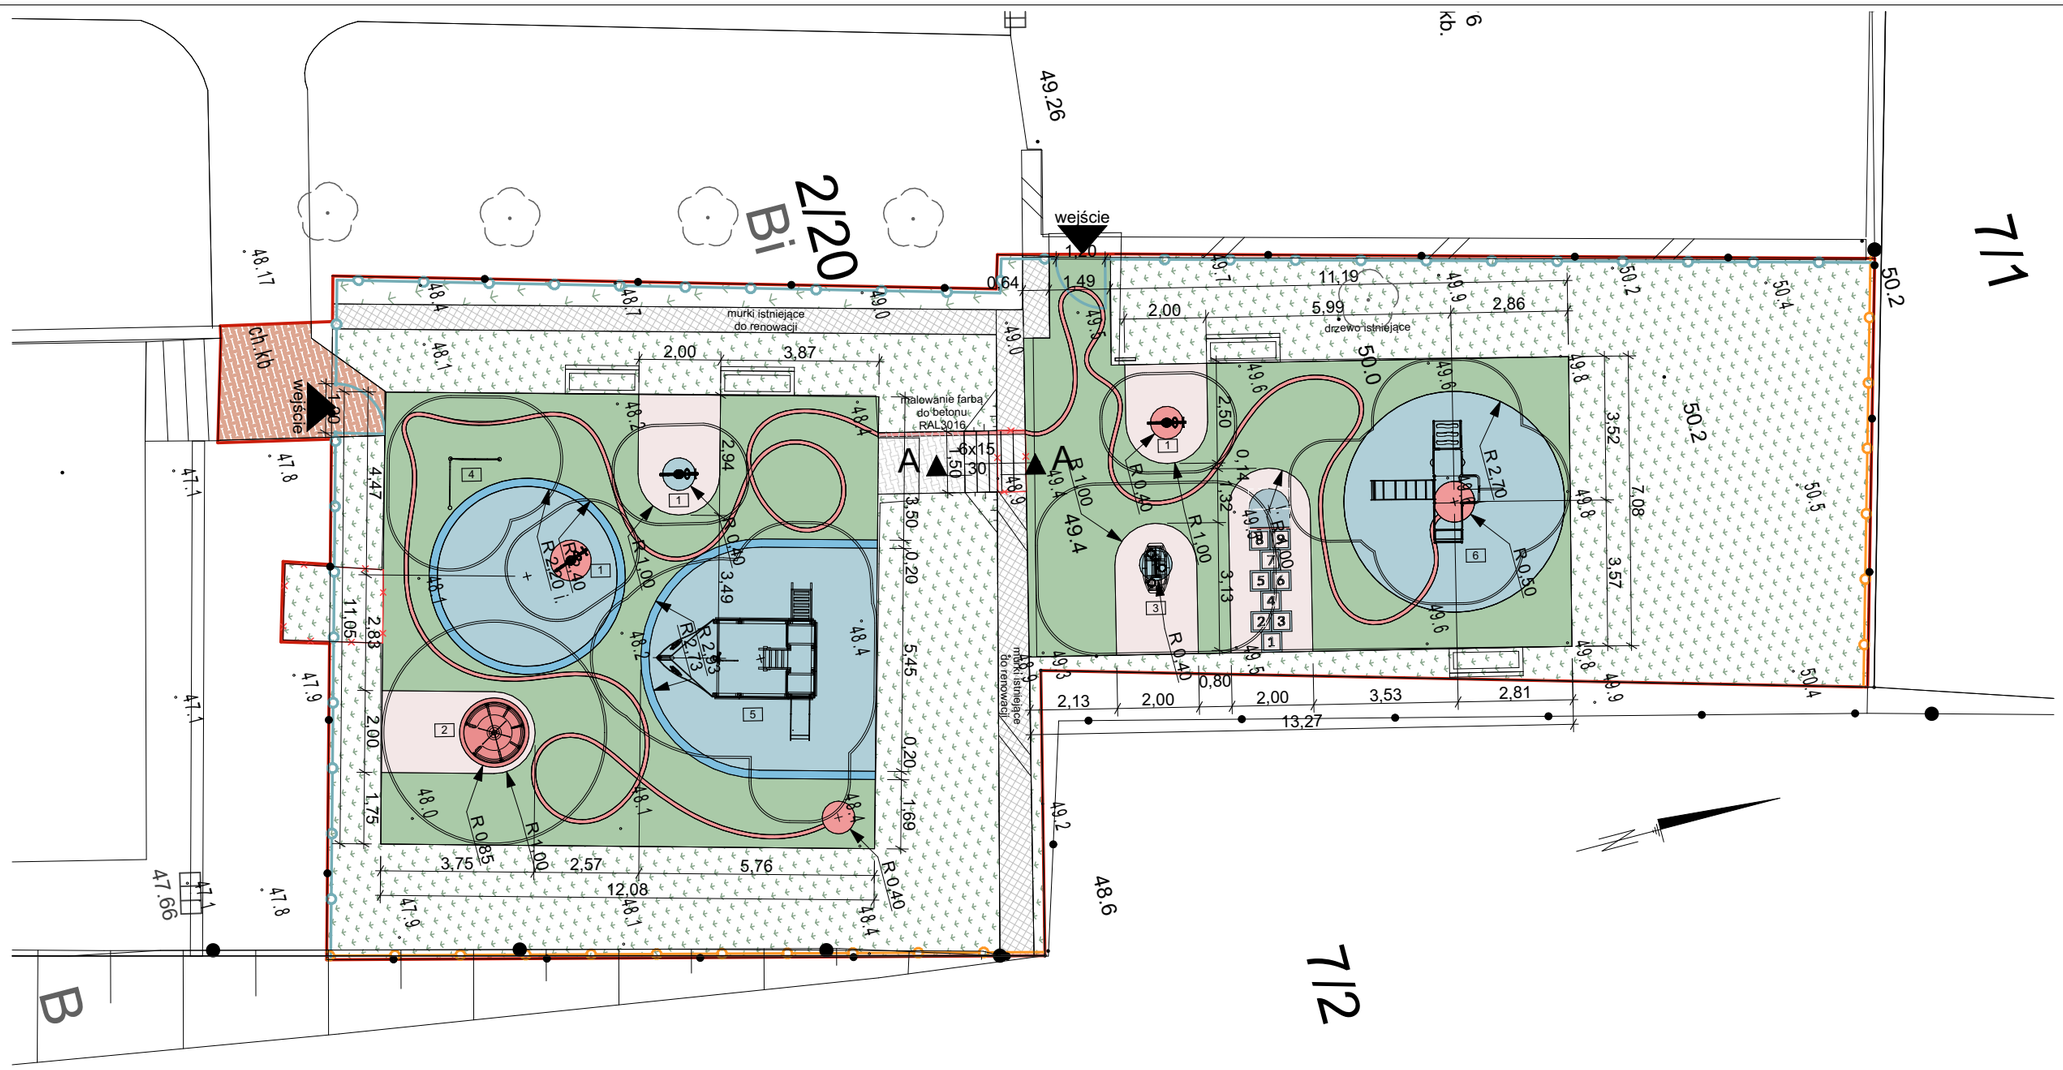


Legenda

- granica opracowania
- ogrodzenie podlegające wymianie h=150cm, furtka szer. 120cm
- ogrodzenie do zachowania
- elementy do rozbiórki
- wejście — wejście na teren opracowania (furtka)
- tablica regulaminowa
- ławka z oparciem
- trawnik

- nawierzchnia bezpieczna EPDM kolor RAL6021
- nawierzchnia bezpieczna EPDM kolor RAL5012
- nawierzchnia bezpieczna EPDM kolor RAL5010
- nawierzchnia bezpieczna EPDM kolor RAL3016
- nawierzchnia bezpieczna EPDM kolor RAL1015
- nawierzchnia z kostki betonowej kolor szary
- nawierzchnia z kostki betonowej do przełożenia i weryfikacji podbudowy
- schody z bloków betonowych
- murki istniejące do renowacji

1	bujak
2	karuzela
3	równoważnia
4	ścianka wspinaczkowa
5	statek - zjeżdżalnia
6	zestaw - zjeżdżalni

Warunki Wykonania Robót Budowlanych
1.Dokumentacja Projektowa:
Rysunki należy rozpatrywać łącznie z częścią opisową oraz wszystkimi projektami branżowymi (wymiary, parametry techniczne itd.). Wszystkie wymiary podano w cm.
2.Rozbieżności w Dokumentacji:
W razie stwierdzenia rozbieżności między branżami i rysunkami, należy skontaktować się z Nadzorem Autorskim przed przystąpieniem do zamawiania materiałów i urządzeń oraz przed rozpoczęciem robót.
3.Szczegóły Rozwiązań Budowlanych:
Szczegóły dotyczące wykończenia elementów małej architektury i zagospodarowania terenu rozpatrywać według informacji zawartych w opisie technicznym projektu oraz opracowaniu rysunkowymprojektu. Wszelkie elementy wykończeniowe należy skoordynować z projektem Architektury i Projektami wszystkich branż oraz ustalić z Nadzorem Autorskim przed rozpoczęciem zamówień materiałów i przed rozpoczęciem robót.
4.Zgodność z Przepisami:
W sprawach nie określonych dokumentacją, roboty budowlane należy wykonywać zgodnie z obowiązującą ustawą Prawo Budowlane oraz związanych z nią rozporządzeń, a także Warunkami Technicznymi wykonania i odbioru robót budowlano-montażowych, normami PKN, instrukcjami, wytycznymi i świadectwami dopuszczenia poszczególnych materiałów budowlanych oraz wytycznymi i instrukcjami stosowania dostarczanymi przez dostawców i producentów materiałów.
5.Zagospodarowanie Terenu:
Wykonawca jest zobowiązany do realizacji prac związanych z zagospodarowaniem terenu zgodnie z rysunkami i opisem technicznym projektu. Wszelkie prace ziemne, nasadzenia roślin, układanie nawierzchni, montaż elementów małej architektury (ławki, kosze na śmieci, oświetlenie itp.) muszą być wykonane zgodnie z wytycznymi projektowymi oraz przy konsultacji z Nadzorem Autorskim.
6.Koordynacja z Nadzorem Autorskim:
Przed przystąpieniem do zamawiania materiałów i urządzeń oraz rozpoczęciem robót, Wykonawca ma obowiązek uzgodnić wszystkie szczegóły z Nadzorem Autorskim, zwłaszcza w przypadku elementów wykończeniowych oraz w przypadku jakichkolwiek rozbieżności lub wątpliwości dotyczących dokumentacji projektowej.
Przestrzeganie powyższych warunków jest kluczowe dla zapewnienia zgodności wykonanych robót z dokumentacją projektową oraz obowiązującymi przepisami i normami.

BOGDANOWICZ CHMIELEWSKA ARCHITEKCI
ul. Legionów Dąbrowskiego 6/8
70-337 Szczecin
www.bocharchitekci.pl
pracownia@bocha.pl


inwestor:
Gmina Miasto Szczecin
pl. Armii Krajowej 1 70-456 Szczecin

projektanci:
mgr inż. arch. Katarzyna Chmielewska
upr. nr 12/ZPOIA/OKK/2014 spec.: architektoniczna
mgr inż. arch. Filip Bielecki

nazwa i adres obiektu:
REMONT PLACU ZABAW PRZY ZS NR 9.
ul. Księżnej Dąbrówki 10 Szczecin dz. nr 2/20, obręb 3062 - Nad Odrą 62 71-826

tytuł rysunku:
ZAGOSPODAROWANIE TERENU

branża:	faza projektu:	data:	nr projektu:	skala:	wariant/zmiana:	nr rysunku:
ARCHITEKTURA	PB-W	13.07.2026	126	1:150	-	**A.01**

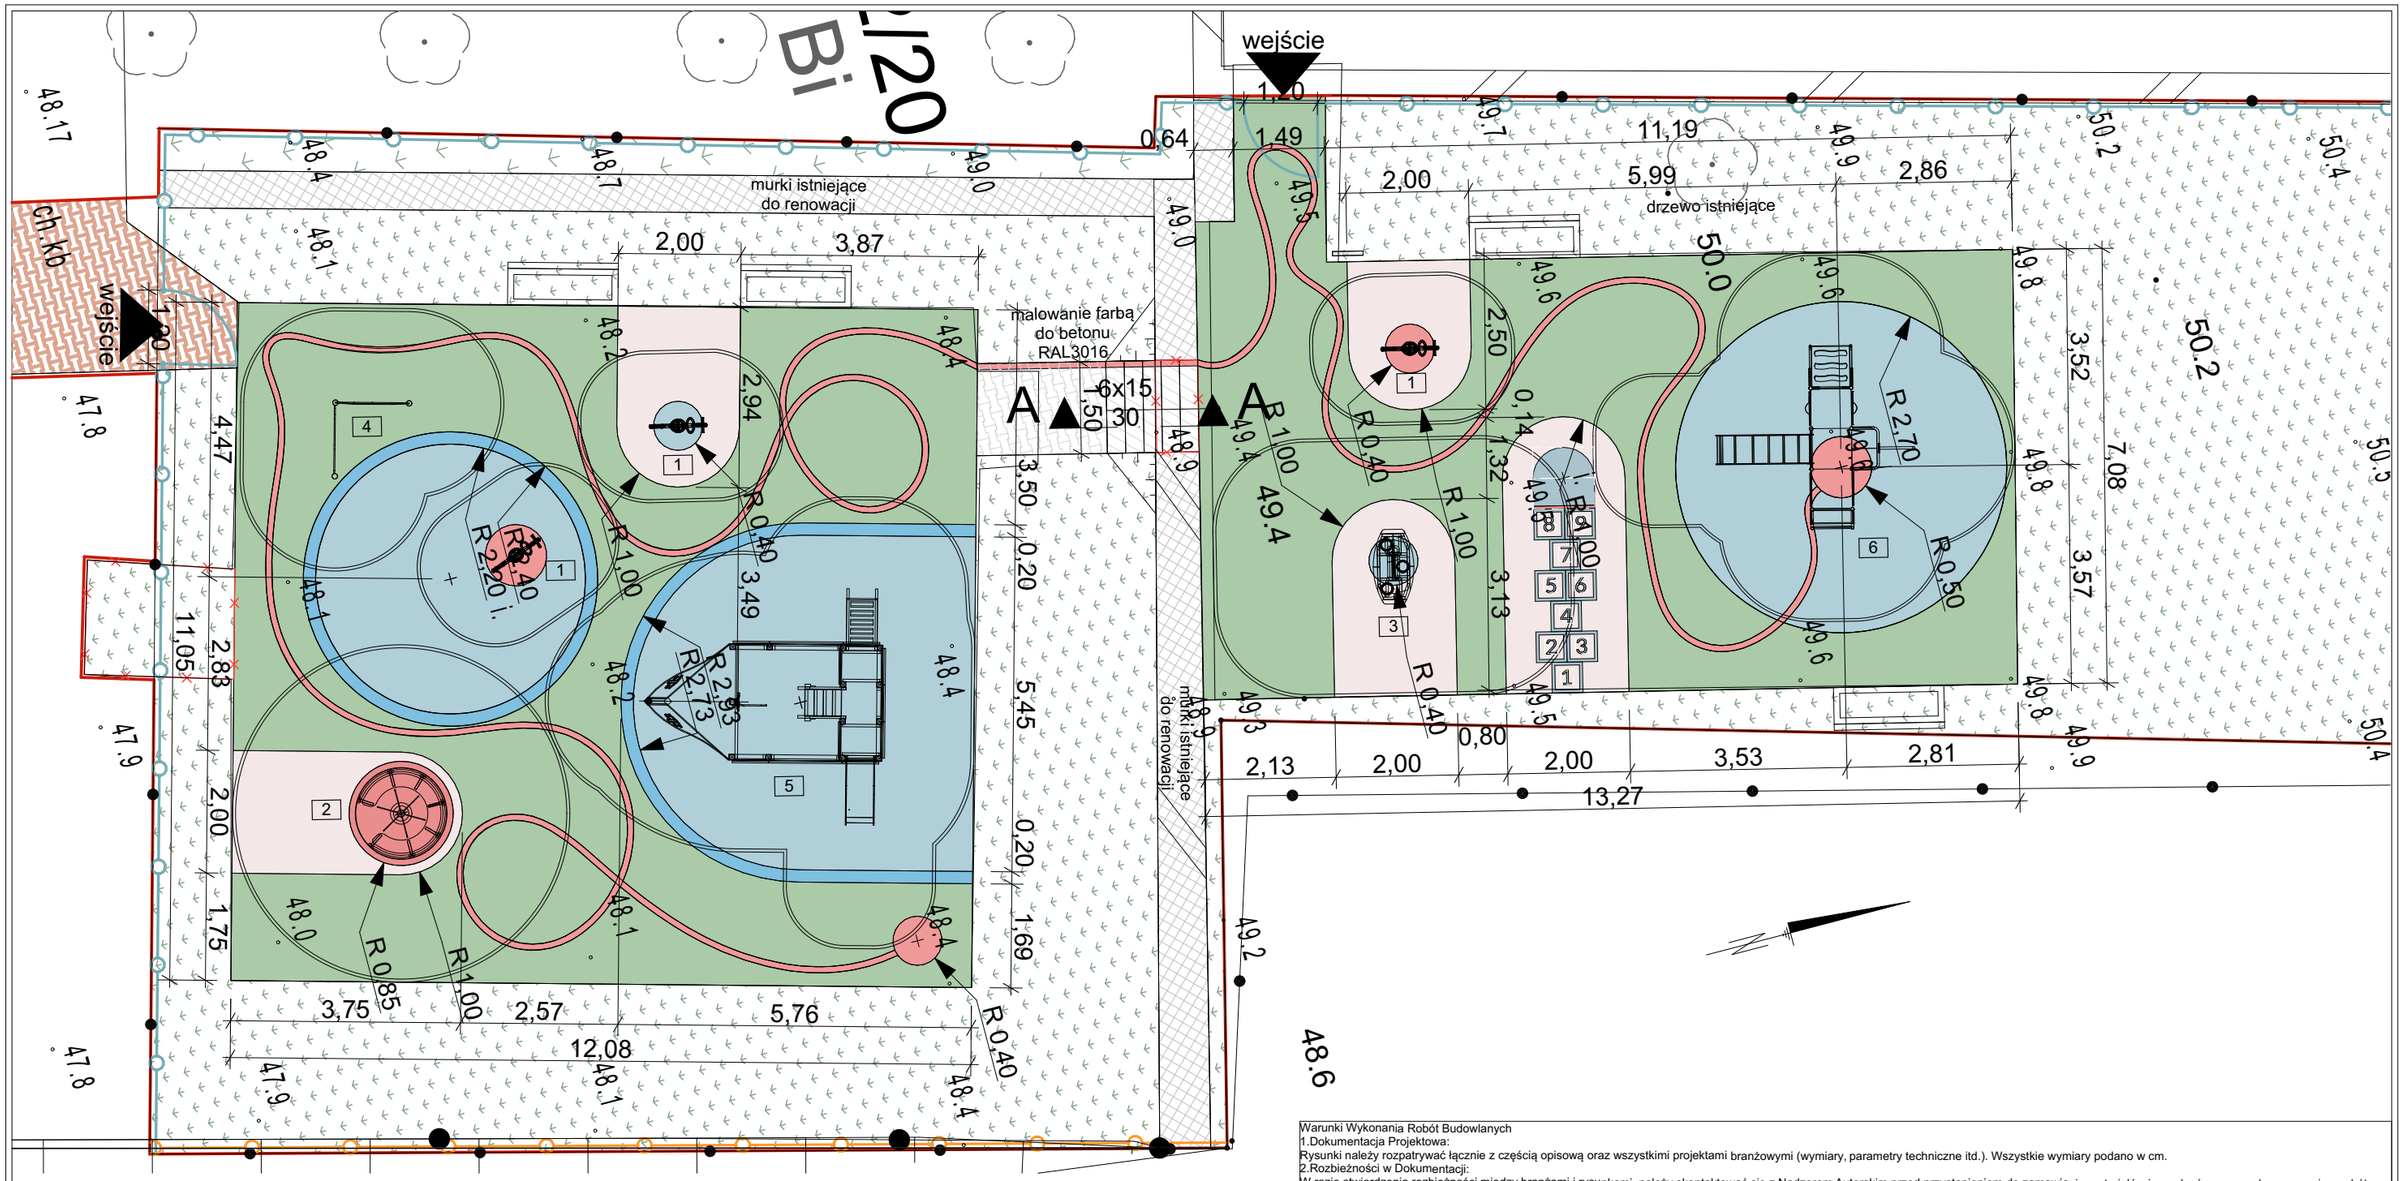

Legenda

- granica opracowania
- ogrodzenie podlegające wymianie h=150cm, furtka szer. 120cm
- ogrodzenie do zachowania
- elementy do rozbiórki
- wejście na teren opracowania (furtka)
- tablica regulaminowa
- ławka z oparciem
- trawnik

- nawierzchnia bezpieczna EPDM kolor RAL6021
- nawierzchnia bezpieczna EPDM kolor RAL5012
- nawierzchnia bezpieczna EPDM kolor RAL5010
- nawierzchnia bezpieczna EPDM kolor RAL3016
- nawierzchnia bezpieczna EPDM kolor RAL1015
- nawierzchnia z kostki betonowej kolor szary
- nawierzchnia z kostki betonowej do przełożenia i weryfikacji podbudowy
- schody z bloków betonowych
- murki istniejące do renowacji

1	bujak
2	karuzela
3	równoważnia
4	ścianka wspinaczkowa
5	statek - zjeżdzalnia
6	zestaw - zjeżdzalni

Warunki Wykonania Robót Budowlanych
1.Dokumentacja Projektowa:
Rysunki należy rozpatrywać łącznie z częścią opisową oraz wszystkimi projektami branżowymi (wymiary, parametry techniczne itd.). Wszystkie wymiary podano w cm.
2.Rozbieżności w Dokumentacji:
W razie stwierdzenia rozbieżności między branżami i rysunkami, należy skontaktować się z Nadzorem Autorskim przed przystąpieniem do zamawiania materiałów i urządzeń oraz przed rozpoczęciem robót.
3.Szczegóły Rozwiązań Budowlanych:
Szczegóły dotyczące wykończenia elementów małej architektury i zagospodarowania terenu rozpatrywać według informacji zawartych w opisie technicznym projektu oraz opracowaniu rysunkowymprojektu.
Wszelkie elementy wykończeniowe należy skoordynować z projektem Architektury i Projektami wszystkich branż oraz ustalić z Nadzorem Autorskim przed rozpoczęciem zamówień materiałów i przed rozpoczęciem robót.
4.Zgodność z Przepisami:
W sprawach nie określonych dokumentacją, roboty budowlane należy wykonywać zgodnie z obowiązującą ustawą Prawo Budowlane oraz związanych z nią rozporządzeń, a także Warunkami Technicznymi wykonania i odbioru robót budowlano-montażowych, normami PKN, instrukcjami, wytycznymi i świadectwami dopuszczenia poszczególnych materiałów budowlanych oraz wytycznymi i instrukcjami stosowania dostarczanymi przez dostawców i producentów materiałów.
5.Zagospodarowanie Terenu:
Wykonawca jest zobowiązany do realizacji prac związanych z zagospodarowaniem terenu zgodnie z rysunkami i opisem technicznym projektu. Wszelkie prace ziemne, nasadzenia roślin, układanie nawierzchni, montaż elementów małej architektury (ławki, kosze na śmieci, oświetlenie itp.) muszą być wykonane zgodnie z wytycznymi projektowymi oraz przy konsultacji z Nadzorem Autorskim.
6.Koordynacja z Nadzorem Autorskim:
Przed przystąpieniem do zamawiania materiałów i urządzeń oraz rozpoczęciem robót, Wykonawca ma obowiązek uzgodnić wszystkie szczegóły z Nadzorem Autorskim, zwłaszcza w przypadku elementów wykończeniowych oraz w przypadku jakichkolwiek rozbieżności lub wątpliwości dotyczących dokumentacji projektowej.
Przestrzeganie powyższych warunków jest kluczowe dla zapewnienia zgodności wykonanych robót z dokumentacją projektową oraz obowiązującymi przepisami i normami.

BOGDANOWICZ CHMIELEWSKA ARCHITEKCI
ul. Legionów Dąbrowskiego 6/8
70-337 Szczecin
www.bocharchitekci.pl
pracownia@bocha.pl


inwestor:
Gmina Miasto Szczecin
pl. Armii Krajowej 1 70-456 Szczecin

projektanci:
mgr inż. arch. Katarzyna Chmielewska
upr. nr 12/ZPOIA/OKK/2014 spec.: architektoniczna
mgr inż. arch. Filip Bielecki

nazwa i adres obiektu:
REMONT PLACU ZABAW PRZY ZS NR 9.
ul. Księżnej Dąbrówki 10 Szczecin dz. nr 2/20, obręb 3062 - Nad Odrą 62 71-826

tytuł rysunku:
RZUT PLACOW ZABAW

branża:	faza projektu:	data:	nr projektu:	skala:	wariant/zmiana:	nr rysunku:
ARCHITEKTURA	PB-W	13.07.2026	126	1:100	-	**A.02**

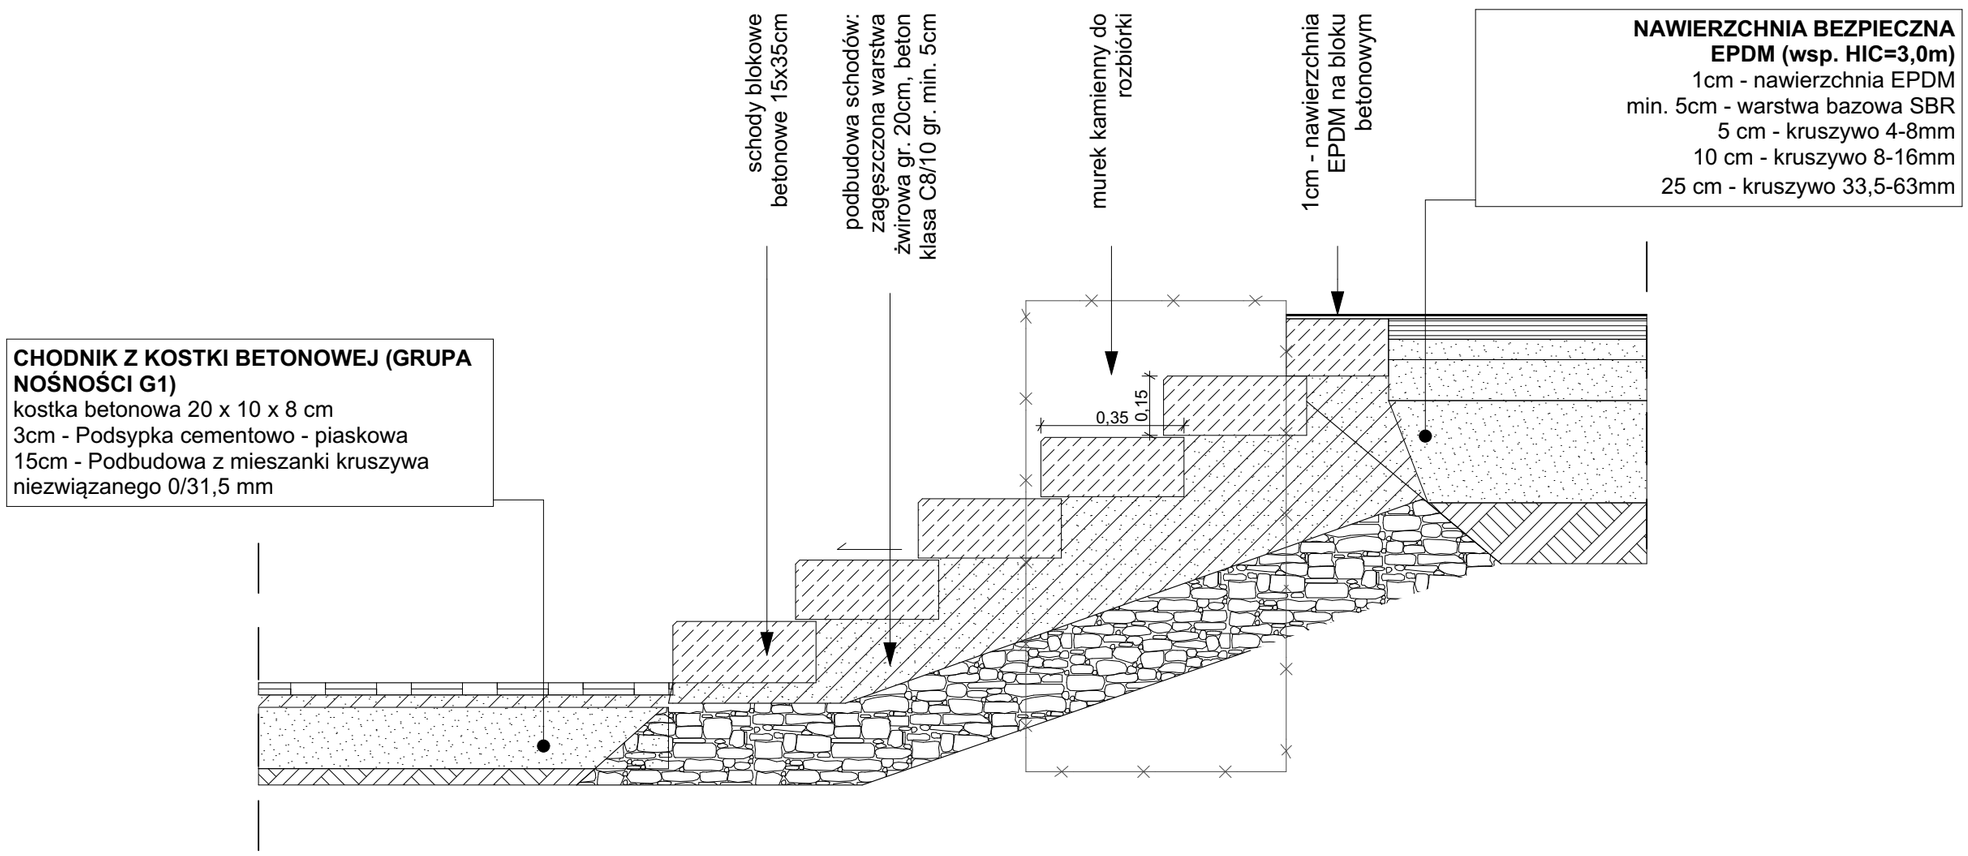

Warunki Wykonania Robót Budowlanych
1.Dokumentacja Projektowa:
Rysunki należy rozpatrywać łącznie z częścią opisową oraz wszystkimi projektami branżowymi (wymiary, parametry techniczne itd.). Wszystkie wymiary podano w cm.
2.Rozbieżności w Dokumentacji:
W razie stwierdzenia rozbieżności między branżami i rysunkami, należy skontaktować się z Nadzorem Autorskim przed przystąpieniem do zamawiania materiałów i urządzeń oraz przed rozpoczęciem robót.
3.Szczegóły Rozwiązań Budowlanych:
Szczegóły dotyczące wykończenia elementów małej architektury i zagospodarowania terenu rozpatrywać według informacji zawartych w opisie technicznym projektu oraz opracowaniu rysunkowymprojektu. Wszelkie elementy wykończeniowe należy skoordynować z projektem Architektury i Projektami wszystkich branż oraz ustalić z Nadzorem Autorskim przed rozpoczęciem zamówień materiałów i przed rozpoczęciem robót.
4.Zgodność z Przepisami:
W sprawach nie określonych dokumentacją, roboty budowlane należy wykonywać zgodnie z obowiązującą ustawą Prawo Budowlane oraz związanych z nią rozporządzeń, a także Warunkami Technicznymi wykonania i odbioru robót budowlano-montażowych, normami PKN, instrukcjami, wytycznymi i świadectwami dopuszczenia poszczególnych materiałów budowlanych oraz wytycznymi i instrukcjami stosowania dostarczanymi przez dostawców i producentów materiałów.
5.Zagospodarowanie Terenu:
Wykonawca jest zobowiązany do realizacji prac związanych z zagospodarowaniem terenu zgodnie z rysunkami i opisem technicznym projektu. Wszelkie prace ziemne, nasadzenia roślin, układanie nawierzchni, montaż elementów małej architektury (ławki, kosze na śmieci, oświetlenie itp.) muszą być wykonane zgodnie z wytycznymi projektowymi oraz przy konsultacji z Nadzorem Autorskim.
6.Koordynacja z Nadzorem Autorskim:
Przed przystąpieniem do zamawiania materiałów i urządzeń oraz rozpoczęciem robót, Wykonawca ma obowiązek uzgodnić wszystkie szczegóły z Nadzorem Autorskim, zwłaszcza w przypadku elementów wykończeniowych oraz w przypadku jakichkolwiek rozbieżności lub wątpliwości dotyczących dokumentacji projektowej.
Przestrzeganie powyższych warunków jest kluczowe dla zapewnienia zgodności wykonanych robót z dokumentacją projektową oraz obowiązującymi przepisami i normami.

BOGDANOWICZ CHMIELEWSKA
ARCHITEKCI
ul. Legionów Dąbrowskiego 6/8
70-337 Szczecin
www.bocharchitekci.pl
pracownia@bocha.pl


inwestor:
Gmina Miasto Szczecin
pl. Armii Krajowej 1 70-456 Szczecin

projektanci:
mgr inż. arch. Katarzyna Chmielewska
upr. nr 12/ZPOIA/OKK/2014 spec.: architektoniczna
mgr inż. arch. Filip Bielecki

nazwa i adres obiektu:
REMONT PLACU ZABAW PRZY ZS NR 9.
ul. Księżnej Dąbrówki 10 Szczecin dz. nr 2/20, obręb 3062 - Nad Odrą 62 71-826

tytuł rysunku:
PRZEKROJ PRZEZ SCHODY TERENOWE

branża:	faza projektu:	data:	nr projektu:	skala:	wariant/zmiana:	nr rysunku:
ARCHITEKTURA	PB-W	13.07.2026	126	1:15	-	**A.03**

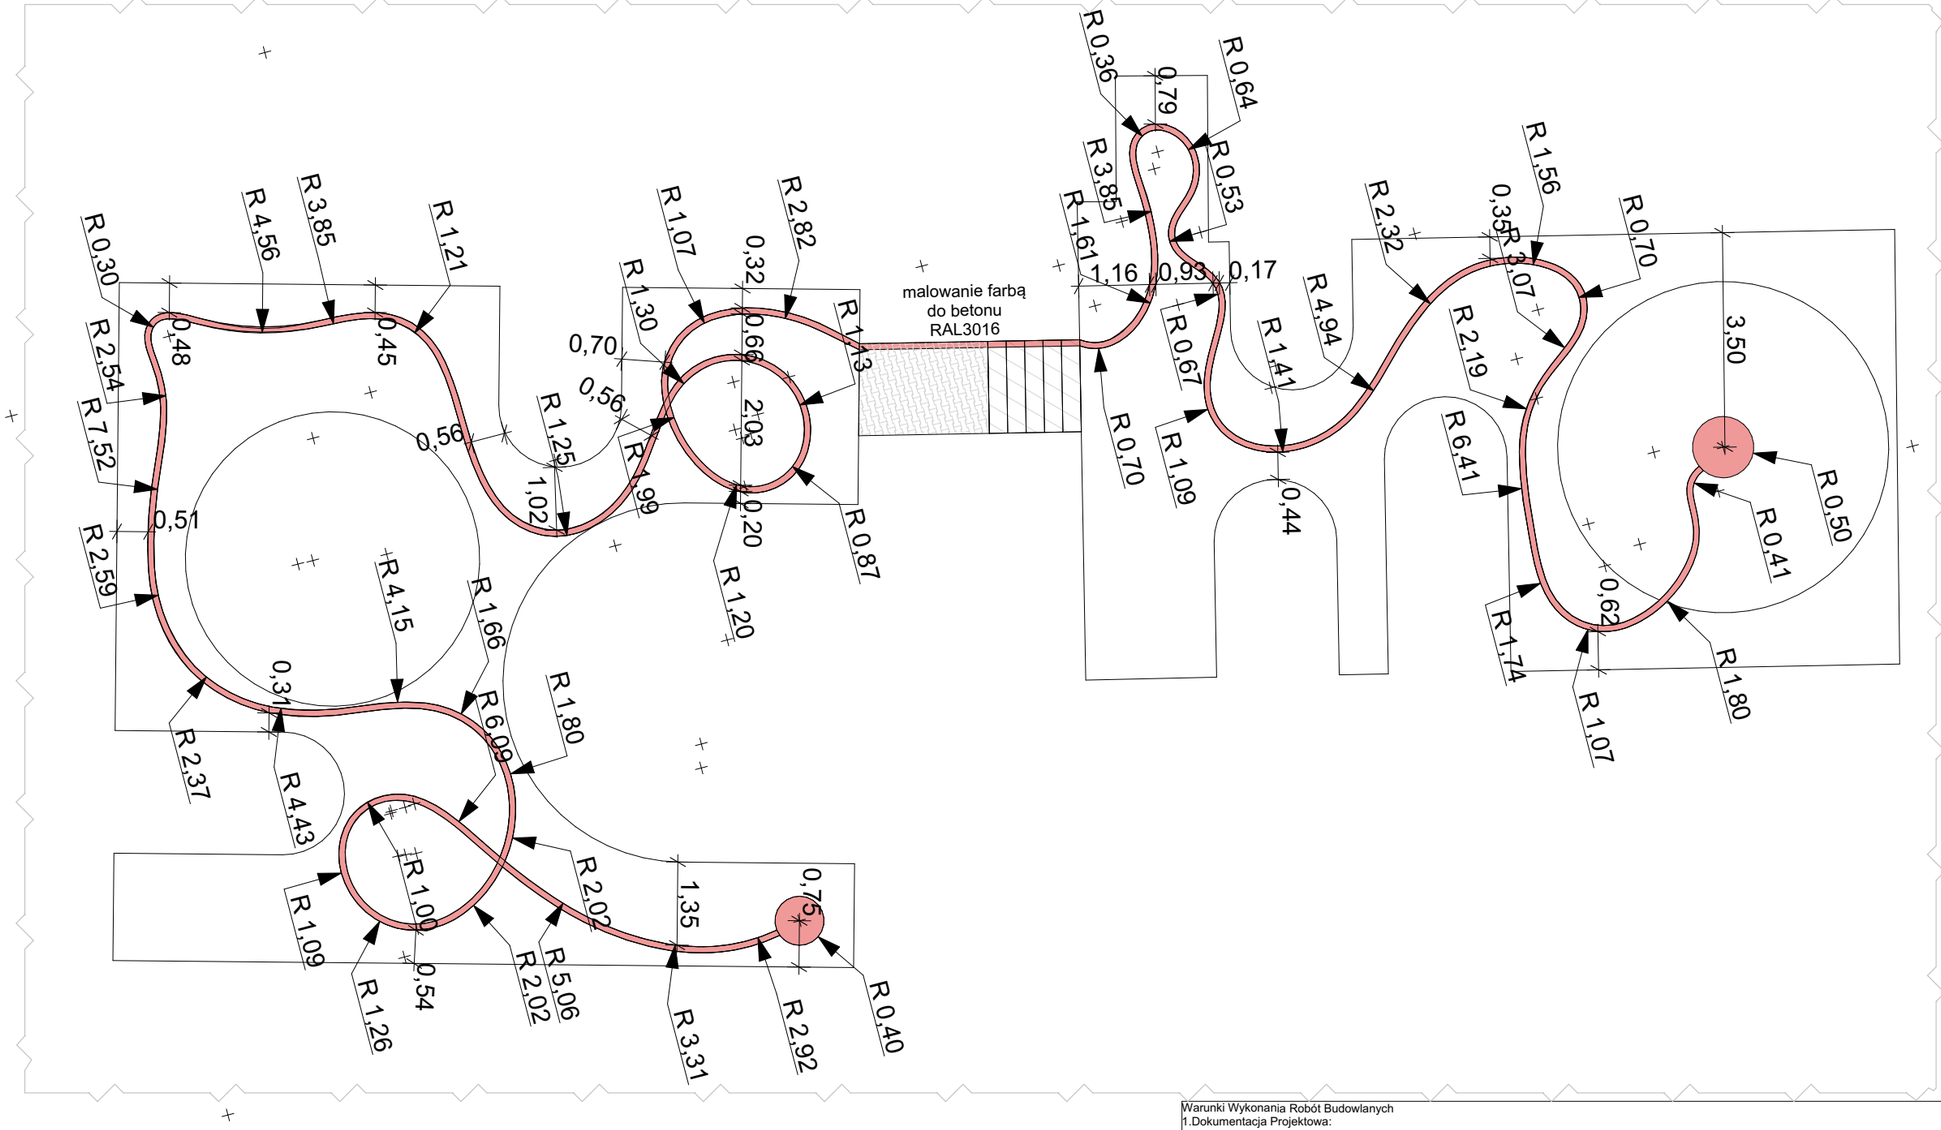

Legenda

nawierzchnia bezpieczna EPDM
kolor RAL3016

Linię prowadzić z odsunięciem od krawędzi nawierzchni EPDM, w prowadzeniu linii uwzględnić późniejszą lokalizację zabawek - linia nie przebiega pod poszczególnymi elementami placu zabaw.
Linię w nawierzchni EPDM należy zgrać z lokalizacją schodów terenowych - przez fragment nawierzchni utwardzonej oraz schody przebiega namalowana linia w kolorze tożsamym z nawierzchnią EPDM - RAL 3016

Warunki Wykonania Robót Budowlanych
1.Dokumentacja Projektowa:
Rysunki należy rozpatrywać łącznie z częścią opisową oraz wszystkimi projektami branżowymi (wymiary, parametry techniczne itd.). Wszystkie wymiary podano w cm.
2.Rozbieżności w Dokumentacji:
W razie stwierdzenia rozbieżności między branżami i rysunkami, należy skontaktować się z Nadzorem Autorskim przed przystąpieniem do zamawiania materiałów i urządzeń oraz przed rozpoczęciem robót.
3.Szczegóły Rozwiązań Budowlanych:
Szczegóły dotyczące wykończenia elementów małej architektury i zagospodarowania terenu rozpatrywać według informacji zawartych w opisie technicznym projektu oraz opracowaniu rysunkowymprojektu.
Wszelkie elementy wykończeniowe należy skoordynować z projektem Architektury i Projektami wszystkich branż oraz ustalić z Nadzorem Autorskim przed rozpoczęciem zamówień materiałów i przed rozpoczęciem robót.
4.Zgodność z Przepisami:
W sprawach nie określonych dokumentacją, roboty budowlane należy wykonywać zgodnie z obowiązującą ustawą Prawo Budowlane oraz związanych z nią rozporządzeń, a także Warunkami Technicznymi wykonania i odbioru robót budowlano-montażowych, normami PKN, instrukcjami, wytycznymi i świadectwami dopuszczenia poszczególnych materiałów budowlanych oraz wytycznymi i instrukcjami stosowania dostarczanymi przez dostawców i producentów materiałów.
5.Zagospodarowanie Terenu:
Wykonawca jest zobowiązany do realizacji prac związanych z zagospodarowaniem terenu zgodnie z rysunkami i opisem technicznym projektu. Wszelkie prace ziemne, nasadzenia roślin, układanie nawierzchni, montaż elementów małej architektury (ławki, kosze na śmieci, oświetlenie itp.) muszą być wykonane zgodnie z wytycznymi projektowymi oraz przy konsultacji z Nadzorem Autorskim.
6.Koordynacja z Nadzorem Autorskim:
Przed przystąpieniem do zamawiania materiałów i urządzeń oraz rozpoczęciem robót, Wykonawca ma obowiązek uzgodnić wszystkie szczegóły z Nadzorem Autorskim, zwłaszcza w przypadku elementów wykończeniowych oraz w przypadku jakichkolwiek rozbieżności lub wątpliwości dotyczących dokumentacji projektowej.
Przestrzeganie powyższych warunków jest kluczowe dla zapewnienia zgodności wykonanych robót z dokumentacją projektową oraz obowiązującymi przepisami i normami.

BOGDANOWICZ CHMIELEWSKA
ARCHITEKCI
ul. Legionów Dąbrowskiego 6/8
70-337 Szczecin
www.bocharchitekci.pl
pracownia@bocha.pl

inwestor:
Gmina Miasto Szczecin
pl. Armii Krajowej 1 70-456 Szczecin

projektanci:
mgr inż. arch. Katarzyna Chmielewska
upr. nr 12/ZPOIA/OKK/2014 spec.: architektoniczna
mgr inż. arch. Filip Bielecki

nazwa i adres obiektu:
REMONT PLACU ZABAW PRZY ZS NR 9.
ul. Księżnej Dąbrówki 10 Szczecin dz. nr 2/20, obręb 3062 - Nad Odrą 62 71-826

tytuł rysunku:
DETAL RYSUNKU NAWIERZCHNI

branża:	faza projektu:	data:	nr projektu:	skala:	wariant/zmiana:	nr rysunku:
ARCHITEKTURA	PB-W	13.07.2026	126	1:100	-	**A.04**