

ROADWORK

Michał Wierzchowski

ROADWORK Michał Wierzchowski

ul. Lubelska 8, Panieńszczyzna

21-002 Jastków

tel. 666 602 428


mail: road.work@outlook.com

PROJEKT ZMIANY STAŁEJ ORGANIZACJI RUCHU

Przebudowa dróg gminnych nr 105976L, 106009L i 112501L w
zakresie budowy chodników w m. Tomaszowice-Kolonia, gm.
Jastków

Inwestor: **Gmina Jastków**
Panińszczyzna, ul. Chmielowa 3
21-002 Jastków

Starostwo Powiatowe w Lublinie informuje, że
„o terminie wprowadzenia niniejszej organizacji
ruchu należy zawiadomić tutejszy Urząd, zarząd drogi
oraz Komendanta Miejskiego Policji w Lublinie, SKI
co najmniej na 7 dni przed rozpoczęciem prac”

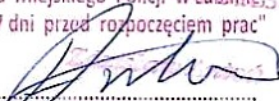
.....
(podpis osoby upoważnionej)

Projekt czasowej/stałej organizacji ruchu
Opiniuje pozytywnie/negatywnie
bez uwag/z uwagami

Nr pisma:

Jastków dnia 22.04.2023 r.

Z up. Wójta Gminy
KIEROWNIK REFERATU
GOSPODARKI KOMUNALNEJ I PRZESTRZENNEJ


Przemysław Kozień

Starostwo Powiatowe
w Lublinie

Nr rej. **KTD.7121-1451.2023**

KLAUZULA ZATWIERDZENIA
WAŻNA JEST **24** MIESIĘCY
I NIE DOTYCZY PROJEKTÓW
INNYCH BRANŻ.

data **24.05.2023**

podpis 

ZATWIERDZA SIĘ DO REALIZACJI
PROJEKT STAŁEJ CZASOWEJ
ORGANIZACJI RUCHU W ZAKRESIE:

1. Rozmieszczenia sygnalizatorów
2. Programu sygnalizacji-kondukcji
3. Znaków drogowych białych-swiecących
4. Znaków drogowych pomalowanych
5. Projektów komunikacji publicznej
6. Urządzeń bezpieczeństwa ruchu

Funkcja	Imię i nazwisko	Nr uprawnień	Branża	Data	Podpis
Projektant	mgr inż. Michał Wierzchowski	LUB/0266/PWBD/19	drogowa	04.2023	

Kwiecień 2023 r.

ZAWARTOŚĆ PROJEKTU ZMIANY STAŁEJ ORGANIZACJI RUCHU

CZĘŚĆ OPISOWA:

- Opis techniczny

CZĘŚĆ RYSUNKOWA:

- Mapka orientacyjna – rys. 1
- Plan sytuacyjny – rys. 2

OPIS TECHNICZNY

1. PODSTAWA OPRACOWANIA

- Ustawa z dnia 9 października 2018 r. „Prawo o ruchu drogowym” (Dz.U. z 2020 r., poz. 110)
- Rozporządzenie Ministra Transportu i Gospodarki Morskiej z dnia 24 marca 2017 r. w sprawie szczegółowych warunków zarządzania ruchem na drogach (Dz. U. 2017 poz. 784)
- Rozporządzenie Ministra Infrastruktury oraz Ministra Spraw Wewnętrznych i Administracji z dnia 8 marca 2019 r. w sprawie znaków i sygnałów drogowych (Dz. U. z 2019 r., poz. 2310)
- Rozporządzenie Ministra Infrastruktury z dnia 24 kwietnia 2019 r. w sprawie szczegółowych warunków technicznych dla znaków i sygnałów drogowych oraz urządzeń bezpieczeństwa ruchu drogowego i warunków ich umieszczania na drogach (Dz. U. 2019 poz. 2311)
- Załącznik Nr 2 „Szczegółowe warunki techniczne dla znaków drogowych poziomych i warunki ich umieszczania na drogach”
- Inwentaryzacja istniejącego oznakowania

2. ZAKRES OPRACOWANIA

Niniejsze opracowanie obejmuje zmianę stałej organizacji ruchu po przebudowie dróg gminnych nr 105976L, 106009L i 112501L w zakresie budowy chodników w m. Tomaszowice-Kolonia, gm. Jastków.

3. CHARAKTERYSTYKA DRÓG I ULIC

- Nazwa: bd.
- Numer: drogi gminne nr 105976L, 106009L i 112501L
- Klasa dróg: D

3.1. STAN ISTNIEJĄCY

- Charakterystyka:
 - DG 105976L: ulica jednojezdniowa, dwukierunkowa, dwa pasy ruchu, przekrój półuliczny
 - DG 106009L: ulica jednojezdniowa, dwukierunkowa, dwa pasy ruchu, przekrój szlakowy
 - DG 112501L: ulica jednojezdniowa, dwukierunkowa, dwa pasy ruchu, przekrój półuliczny
- Szerokość nawierzchni jezdni:
 - DG 105976L: 6,20 m
 - DG 106009L: 4,80 m
 - DG 112501L: 5,80 m
- Rodzaj nawierzchni jezdni
 - DG 105976L: nawierzchnia bitumiczna
 - DG 106009L: nawierzchnia bitumiczna
 - DG 112501L: nawierzchnia bitumiczna
- Szerokość chodnika:
 - DG 105976L: 1,50 m
 - DG 106009L: nd.
 - DG 112501L: 1,80 m
- Odwodnienie:
 - DG 105976L: powierzchniowe
 - DG 106009L: powierzchniowe
 - DG 112501L: powierzchniowe

3.2. STAN PROJEKTOWANY

- Prędkość projektowa:
 - DG 105976L: 50 km/h
 - DG 106009L: 50 km/h

- DG 112501L: 50 km/h
- Charakterystyka:
 - DG 105976L: ulica jednojezdniowa, dwukierunkowa, dwa pasy ruchu, przekrój uliczny
 - DG 106009L: ulica jednojezdniowa, dwukierunkowa, dwa pasy ruchu, przekrój półuliczny
 - DG 112501L: ulica jednojezdniowa, dwukierunkowa, dwa pasy ruchu, przekrój uliczny
- Szerokość nawierzchni jezdni:
 - DG 105976L: 6,20 m
 - DG 106009L: 4,80 m
 - DG 112501L: 5,80 m
- Rodzaj nawierzchni jezdni
 - DG 105976L: nawierzchnia bitumiczna
 - DG 106009L: nawierzchnia bitumiczna
 - DG 112501L: nawierzchnia bitumiczna
- Szerokość chodnika:
 - DG 105976L: 1,50 m + 2,30 m
 - DG 106009L: 2,30 m
 - DG 112501L: 1,80 m + 2,30 m
- Odwodnienie:
 - DG 105976L: powierzchniowe
 - DG 106009L: powierzchniowe
 - DG 112501L: powierzchniowe

Oznakowanie istniejące zostało pokazane na planie sytuacyjnym.

4. CHARAKTERYSTYKA RUCHU

Ulica na przedmiotowym odcinku przebiega w obrębie m. Tomaszowice-Kolonia na terenie gminy Jastków.

Ruch odbywający się na przedmiotowym odcinku jest ruchem lokalnym.

W strukturze ruchu przeważają samochody osobowe oraz piesi i rowerzyści.

5. OPIS WYSTĘPUJĄCYCH ZMIAN W STAŁEJ ORGANIZACJI RUCHU

Projektowana stała organizacja ruchu zakłada oznakowanie związane z przebudową odcinka.

6. DANE CHARAKTERYSTYCZNE ZNAKÓW I URZĄDZEŃ BEZPIECZEŃSTWA RUCHU DROWEGO

Oznakowanie pionowe należy wykonać zgodnie z Rozporządzeniem Ministra Infrastruktury z dnia 24 kwietnia 2019 r. w sprawie szczegółowych warunków technicznych dla znaków i sygnałów drogowych oraz urządzeń bezpieczeństwa ruchu drogowego i warunków ich umieszczania na drogach (Dz. U. 2019 poz. 2311), należy zastosować słupki o średnicy min. 70 mm.

Oznakowanie poziome należy wykonać jako grubowarstwowe chemoutwardzalne.

7. WYKAZ ZNAKÓW PIONOWYCH

Oznakowanie pionowe		
Nazwa	Stan	Szt.
A-7	Do likwidacji	2
D-1	Do likwidacji	1
T-6b	Do likwidacji	2
T-6d	Do likwidacji	1
T-1	Do likwidacji	1
A-7	Do przeniesienia	1

Oznakowanie pionowe		
Nazwa	Stan	Szt.
A-23	Do przeniesienia	1
T-9	Do przeniesienia	1
A-30	Projektowane	2
A-7	Projektowane	2
B-20	Projektowane	1
D-1	Projektowane	2
D-2	Projektowane	2
D-46	Projektowane	2
D-47	Projektowane	2
D-6	Projektowane	18
T-0	Projektowane	3
T-1	Projektowane	1

8. WYKAZ ZNAKÓW POZIOMYCH

Oznakowanie poziome			
Nazwa	Stan	Dł./Pow/Szt.	Pow. mal.
P-7a	Projektowane	15.5292	1.87
P-12	Projektowane	14.3067	7.15
P-14	Projektowane	15.4571	5.80
P-10	Projektowane	22.6012	44.00
P-7a	Do likwidacji	0.4060	0.05

9. WYKAZ KONSTRUKCJI WSPORCZYCH

Konstrukcje wsporcze	
Nazwa	Szt.
Słupki	21

10. TERMIN WYKONANIA I ZAKOŃCZENIA ROBÓT


Planowany termin wprowadzenia zmian stałej organizacji ruchu IV kwartał 2023 r.

Opracował:

PROJEKTANT

mgr inż. Michał Wierzchowski
upr. bud. nr LUB/0266/PWBD/19

CZĘŚĆ RYSUNKOWA

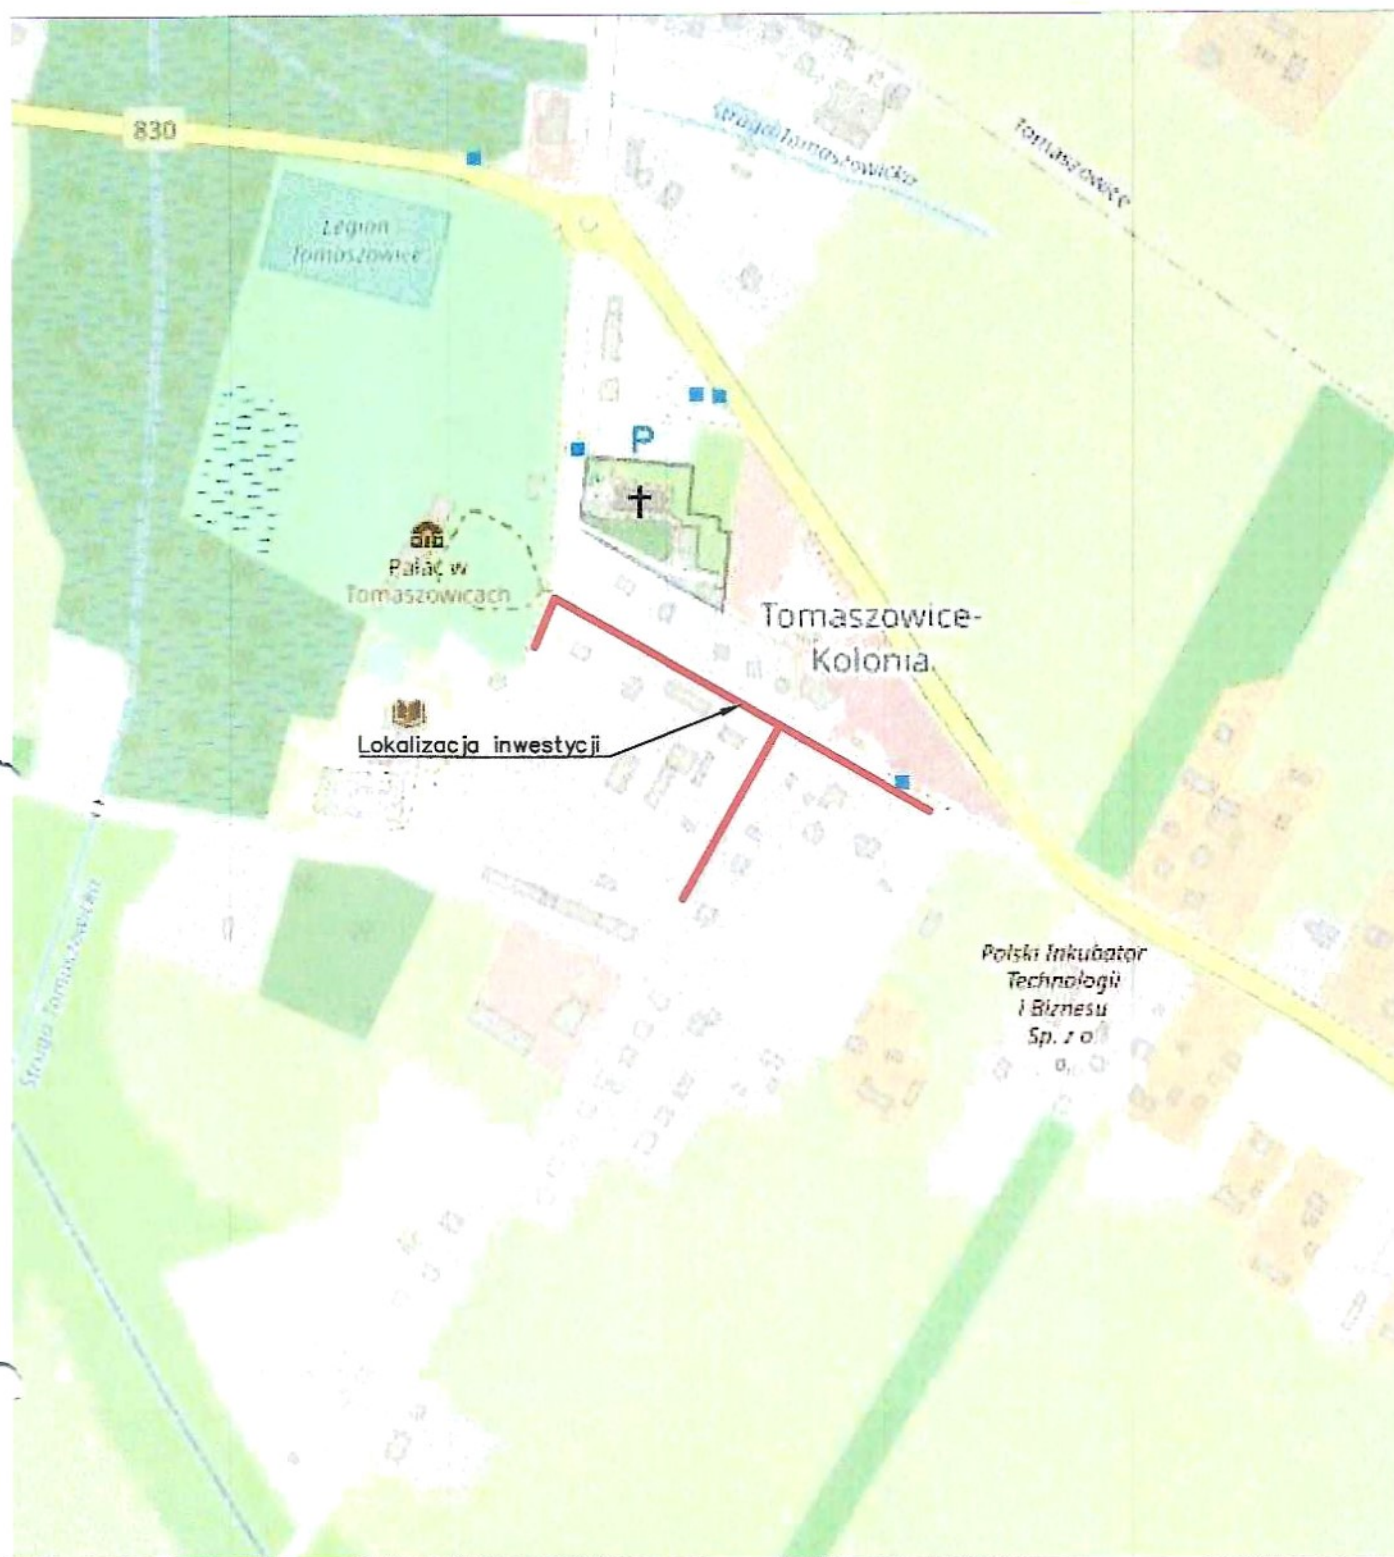

ROADWORK		ROADWORK Michał Wierchowski ul. Lubelska 8, Panieńszczyzna, 21-002 Jastków	
Inwestor:		Gmina Jastków Panieńszczyzna, ul. Chmielowa 3, 21-002 Jastków	
ZMIANA STAŁEJ ORGANIZACJI RUCHU			
Temat:		Przebudowa dróg gminnych nr 105976L, 106009L i 112501L w zakresie budowy chodników w m. Tomaszowice-Kolonia, gm. Jastków	
Nazwa rys.:		Mapa orientacyjna	
	Imię i nazwisko:	Podpis:	Data: 04.2023
Projektant:	mgr inż. Michał Wierchowski upr. nr LUB/0266/PWBD/19		Skala: 1:5000
			Nr rys: 1